

LEGENDA MÍSTNOSTÍ


OZN.	ÚČEL MÍSTNOSTI	PLOCHA M2	S.V. (m)	PODLAHA	POVRCHOVÉ ÚPRÁVY STĚN	STROP	POZNÁMKA
5.01	PŮDA	127,27		Bet. dlaždice+ škvárový násep			

LEGENDA MATERIÁLŮ:

BOURANÉ KONSTRUKCE

POZNÁMKA:


Dokumentace je zpracována na základě podkladů poskytnutých investorem
Dřevěná konstrukce krovu bude postupným rozebíráním demontována.

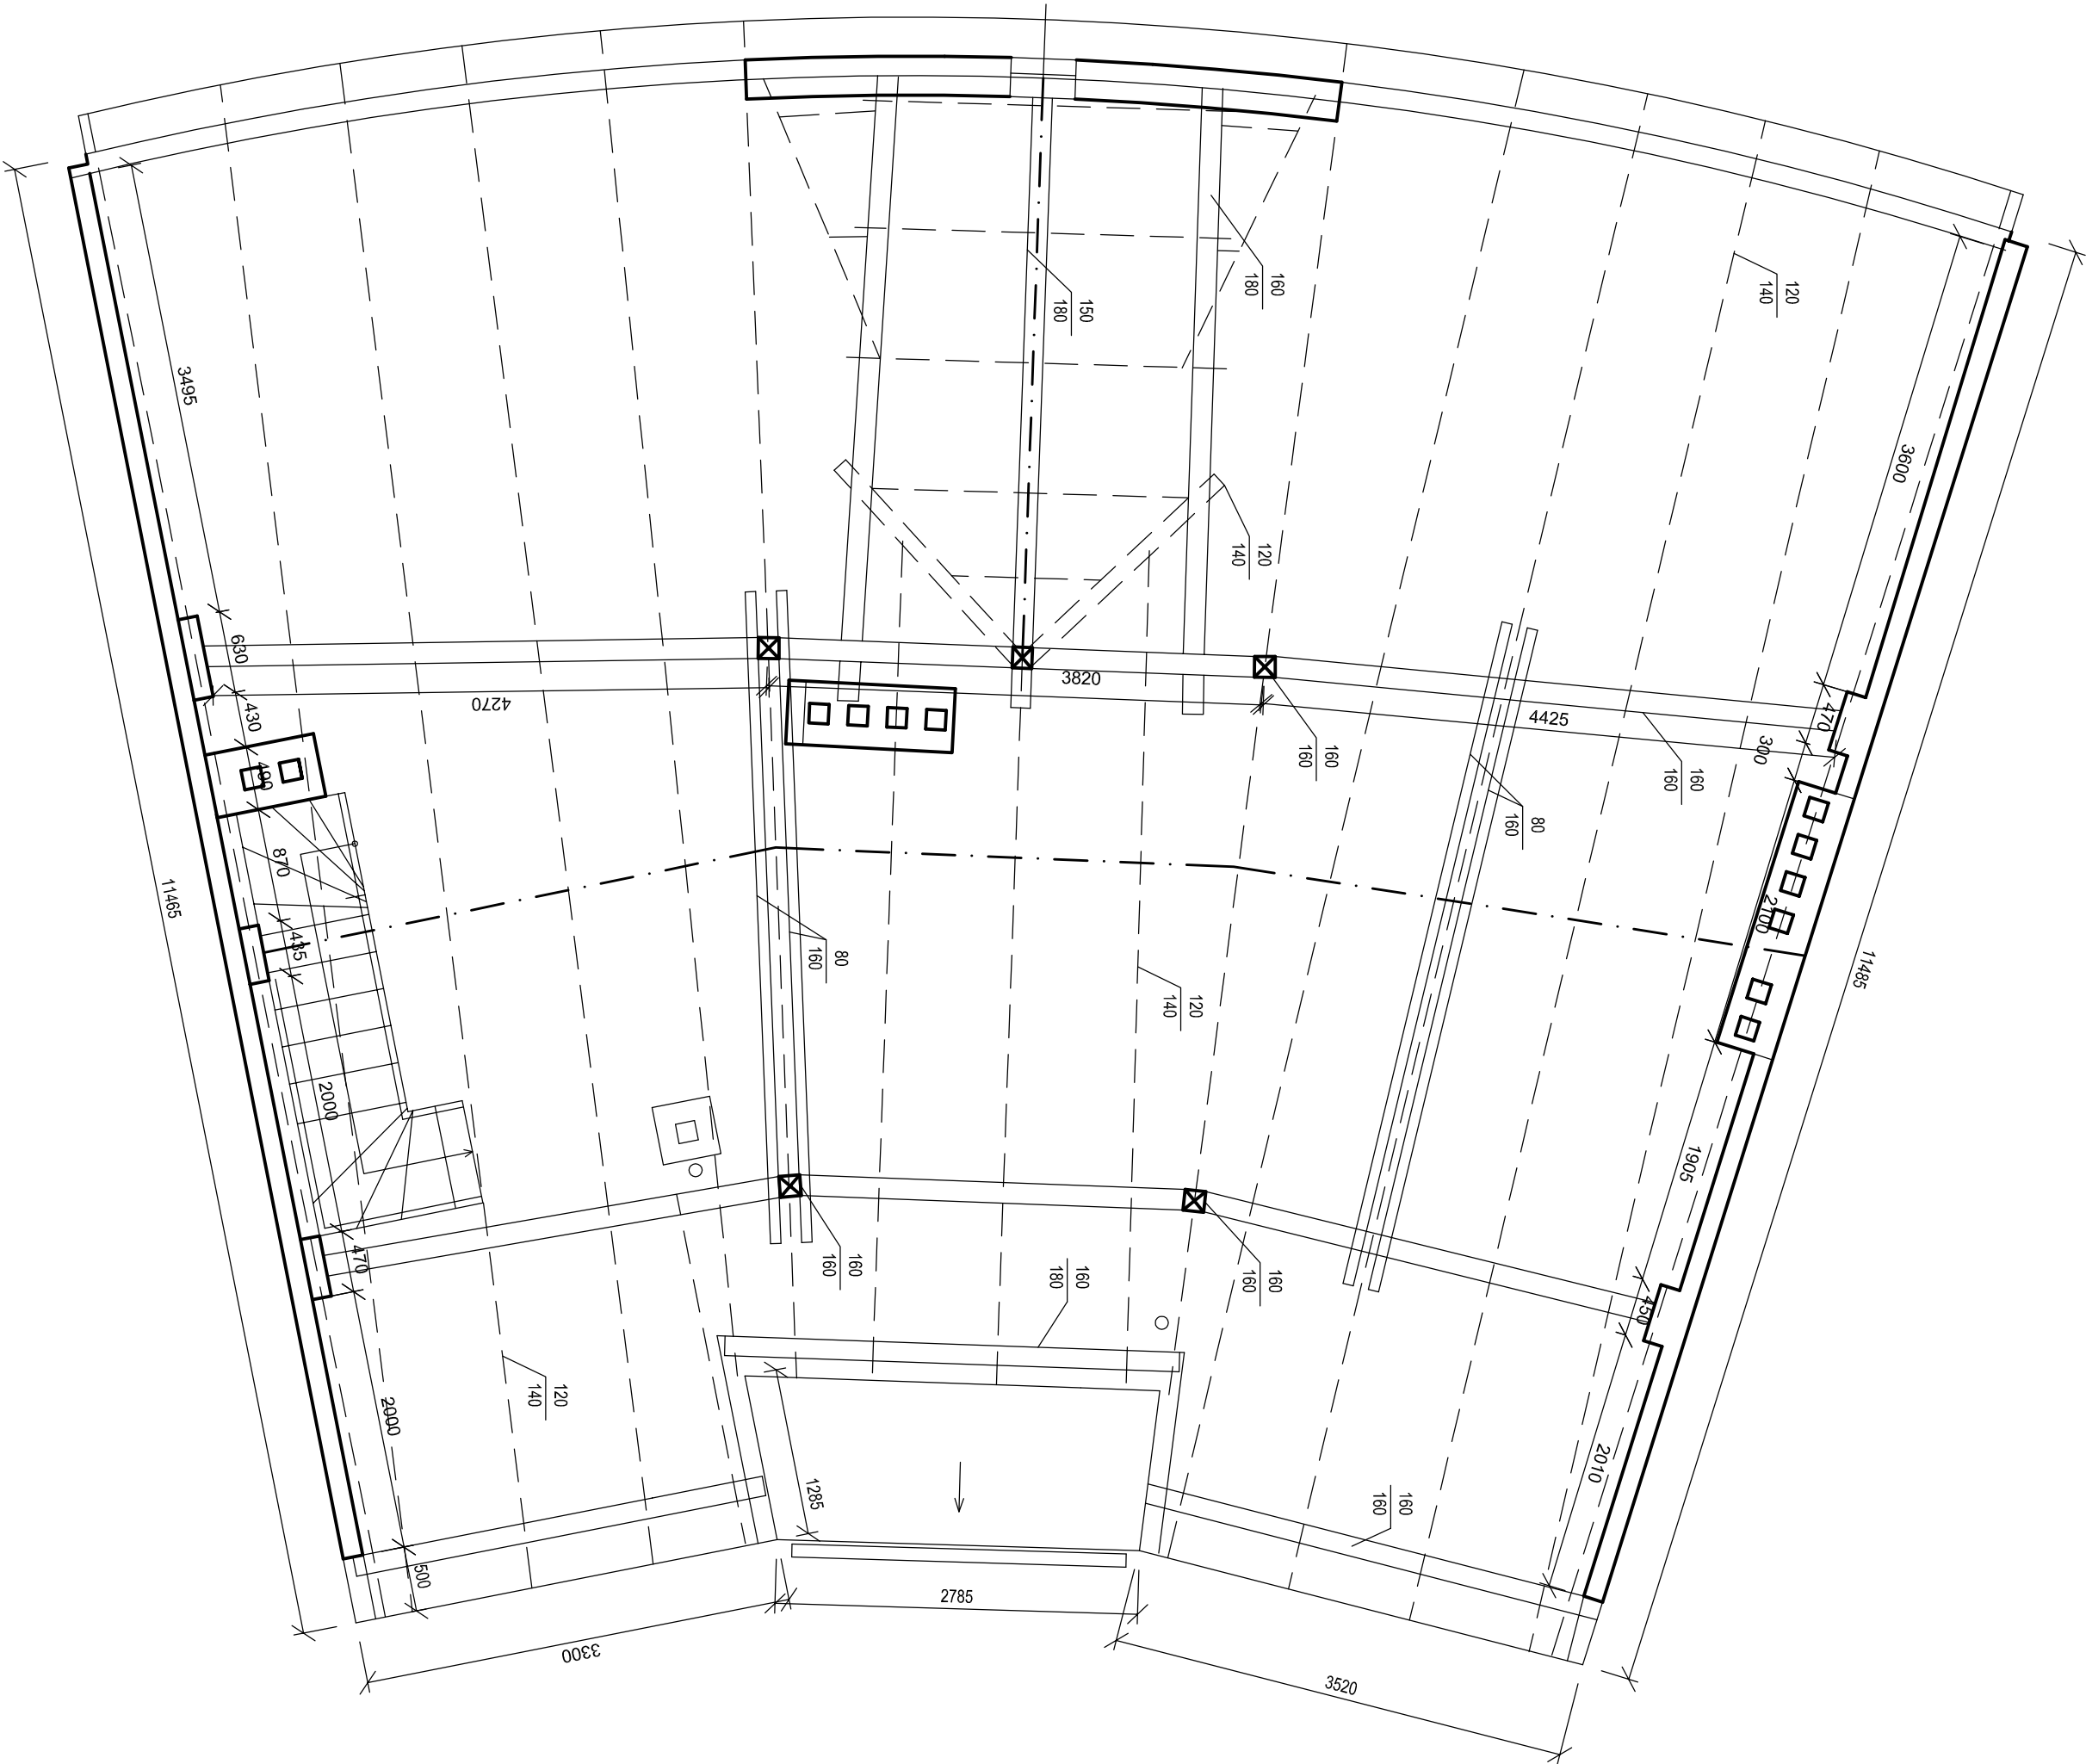

Císlo	Změna	Datum

Projekt:
ODSTRANĚNÍ STAVEB č.p. 655/3, 1393/5, 1790/7, 1769/9, 623/11
V UL. MENDELEJEVOVA, V AREÁLU KAMPUS UJEP

Zpracoval:



Correct BC, s.r.o.
Elišky Krásnohorské 1339/15
Ústí nad Labem
400 01
tel.: +420 475 200 977
e-mail: dlouhy@correct-bc.cz
IČO: 250 285 88 DIČ: CZ250 285 88

Correct BC, s.r.o.
Elišky Krásnohorské 1339/15
Ústí nad Labem
400 01
tel.: +420 475 200 977
e-mail: dlouhy@correct-bc.cz
IČO: 250 285 88 DIČ: CZ250 285 88

Zodp. projektant: Ing. Petr Dlouhý tel.: +420 602 191 690 e-mail: dlouhy@correct-bc.cz	Projektant dle části PD: Ing. Petr Dlouhý tel.: +420 602 191 690 e-mail: dlouhy@correct-bc.cz
---	--

Projektant: Jana Košťálová tel.: +420 602747305 e-mail: kostalova@correct-bc.cz	
--	--

Vypracoval: Jana Košťálová	Zodpovědný projektant: Ing. Petr Dlouhý	Kontroloval: Ing. Petr Dlouhý
-------------------------------	--	----------------------------------

Část: D.DOKUMENTACE č.p. 1393/5	
--	--

Název výkresu:

Půdorys krovu - bourání

Zákazník: UJEP v Ústí nad Labem Pateurova 3544/1 400 01 Ústí nad Labem	Objekt: SO 02	Stupeň: DBP	Měřítko: 1:50
	Formát: 6xA4	Datum: 02.2016	
Číslo výkresu: D.b - 06		Změna: REV 000	Kopie/Coppy: ---
		Archivní číslo:	