




ZÁKLADY, M 1:50

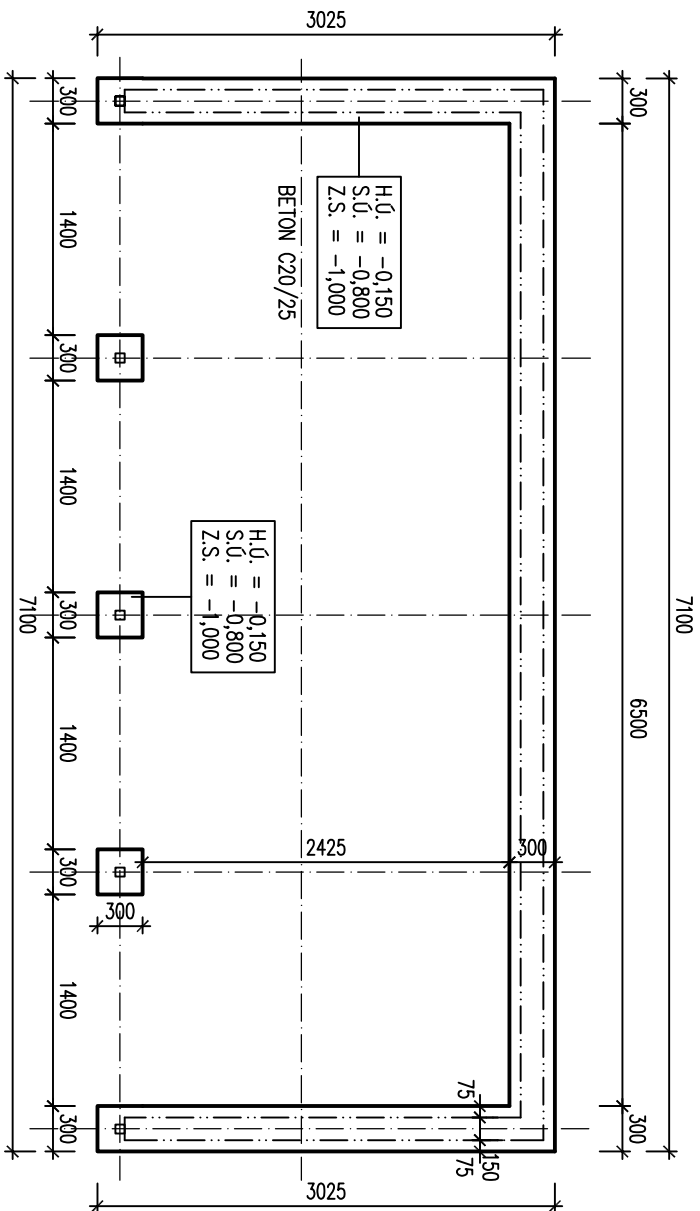

PŮDORYS STŘECHY, M 1:50

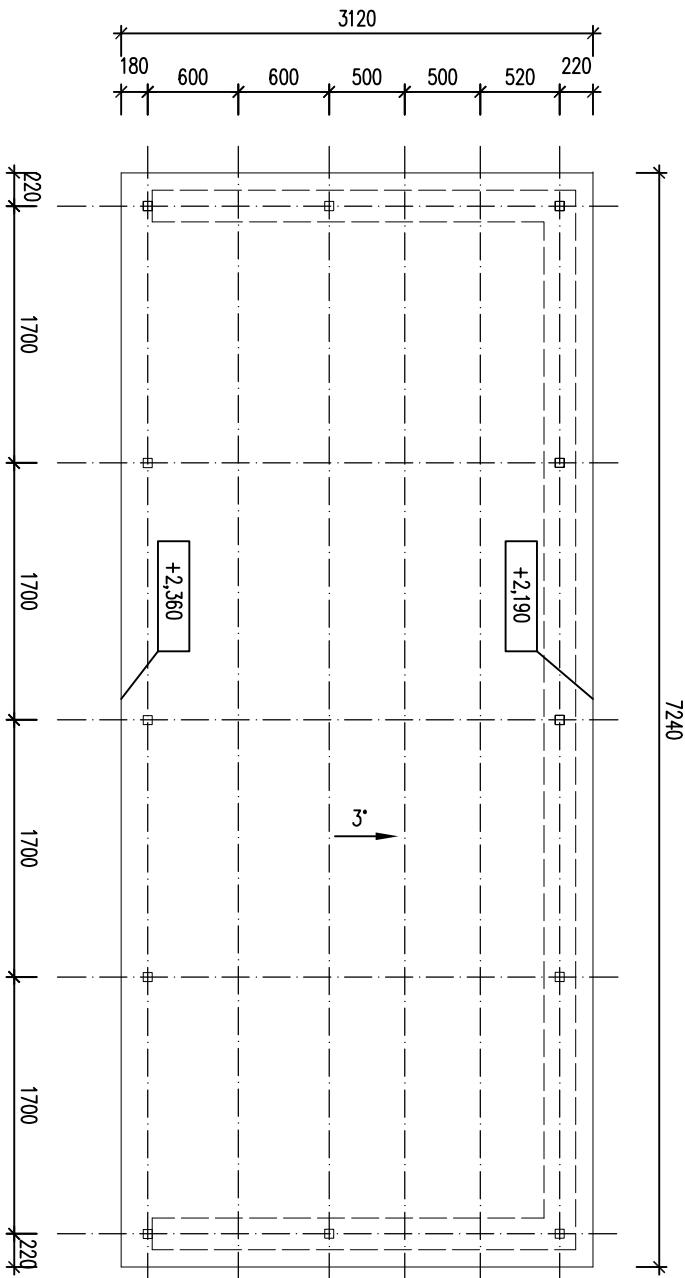

PUDORYS, M 1:50

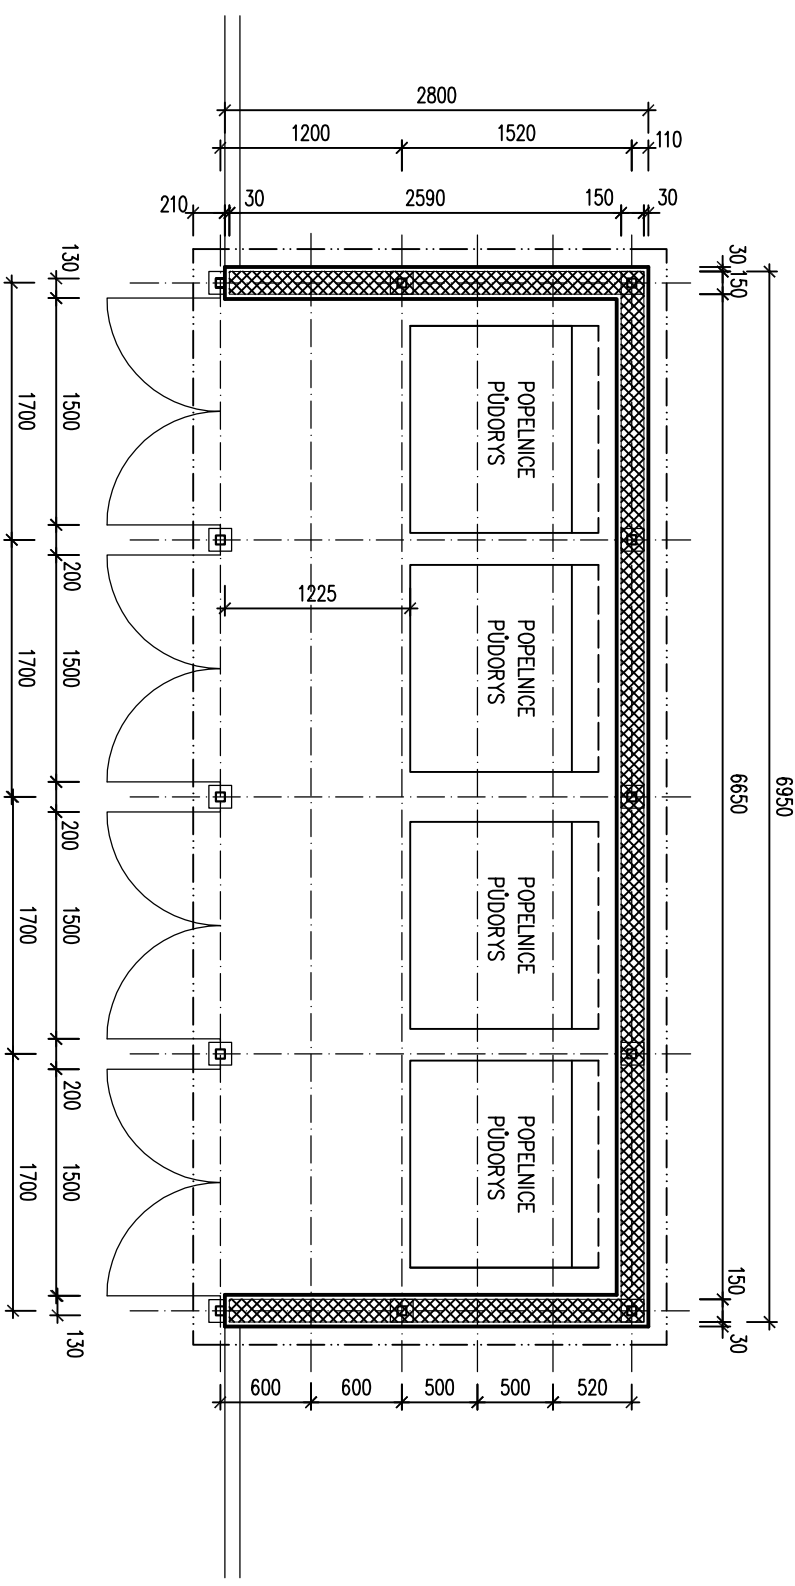

název akce
PŘÍSTŘEŠKY NA TŘIDĚNÝ ODPAD
- AREÁL ROZŠÍŘENÝ KAMPUS UJEP
V ÚSTÍ NAD LABEM

objednatel
Univerzita J.E. Purkyně
Posteurova 3544/1
400 96 Ústí nad Labem

zhotovitel
ATELIER awn
MASARKOVA 106/126, 400 01 OSTŘED LÁZEŇ
Tel./fax: 737 290 235, 475 601 888
E-mail: info@atelier-awn.eu

Ing.arch. Vladimír Novák, aut. architekt ČKA

vypracoval
Ing.arch. Eva Svobodová

TECHNICKÉ ŘEŠENÍ STANOVISŤE FF

výkres

PŮDORYS, ZÁKLADY, STŘECHA

| | | | |
|-----------------|-------------|---------------|----------------|
| měřítko | 1: 50 | stupeň | ÚZEMNÍ SOUHLAS |
| zakázkové číslo | 2001 – 17/S | číslo výkresu | 05 |
| datum | 07/2017 | | |