

LEGENDA MÍSTNOSTÍ

OZNAČENÍ	ÚČEL MÍSTNOSTI	PLOCHA (m ²)	S.V. (m)	PROVEDENÍ POKRYCH	
				PODLAHA	STŘEPA
401	SCHODIŠTĚ+ CHODBA	20,70	3,15	Ker. dlažba- vybourat tl. 50mm Otlučení stávající omítky ze 100%	Otlučení stávající omítky ze 100%
402	SKLAD	1,20	3,15	Ker. dlažba- vybourat tl. 50mm Otlučení stávající omítky ze 100%	Otlučení stávající omítky ze 100%
403	CHODBA	2,10	3,15	Ker. dlažba- vybourat tl. 50mm Otlučení stávající omítky ze 100%	Otlučení stávající omítky ze 100%
404	SOC. ZAŘÍZENÍ	1,10	3,08	Ker. dlažba- vybourat tl. 50mm Otlučení stávající omítky ze 100%	Otlučení stávající omítky ze 100%
405	SOC. ZAŘÍZENÍ	1,10	3,08	Ker. dlažba- vybourat tl. 50mm Otlučení stávající omítky ze 100%	Otlučení stávající omítky ze 100%
406	ČAJOVÁ KUCHYŇKA	4,70	3,08	PVC+ dřevotřískové desky vybourat Otlučení stávající omítky ze 100%+ demontáž podhledu	Demontáž SDK podhledu
407	KANCELÁŘ	14,80	3,08	PVC+ příkna vybourat ze 100%+ demontáž podhledu	Demontáž SDK podhledu
408	KANCELÁŘ	11,80	3,08	PVC+ příkna vybourat ze 100%+ demontáž podhledu	Demontáž SDK podhledu
409	KANCELÁŘ	46,45	3,08	PVC+ příkna vybourat ze 100%+ demontáž podhledu	Demontáž SDK podhledu
410	KANCELÁŘ	16,55	3,08	PVC+ příkna vybourat ze 100%+ demontáž podhledu	Demontáž SDK podhledu

LEGENDA BOURÁNÍ A DEMONTÁŽÍ:

Všechné instalace sítí technické infrastruktury se demontují v celém rozsahu.


- D1 DEMONTÁŽ VÝPLNÍ OTVORU VČ. RAMU, NEBO ZARUBNĚ
- D2 VYBOURÁNÍ PODLAHY
- D3 DEMONTÁŽ ZAŘÍZOVACÍCH PŘEDMĚTŮ
- D4 DEMONTÁŽ SCHODIŠTĚ


POZNÁMKA:

Bourání dřevěných podlah se navrhuje včetně demontáže dřevěného polštáře a záhloup. Škvárové zášpy se odstraní v místě zhlaví stropních trámů pro jejich kontrolu. Zhlaví stropních trámů bude zkontrolováno statikem, nebo mykologem.

LEGENDA MATERIÁLŮ

- Bourané zdvo
- Stávající zdvo

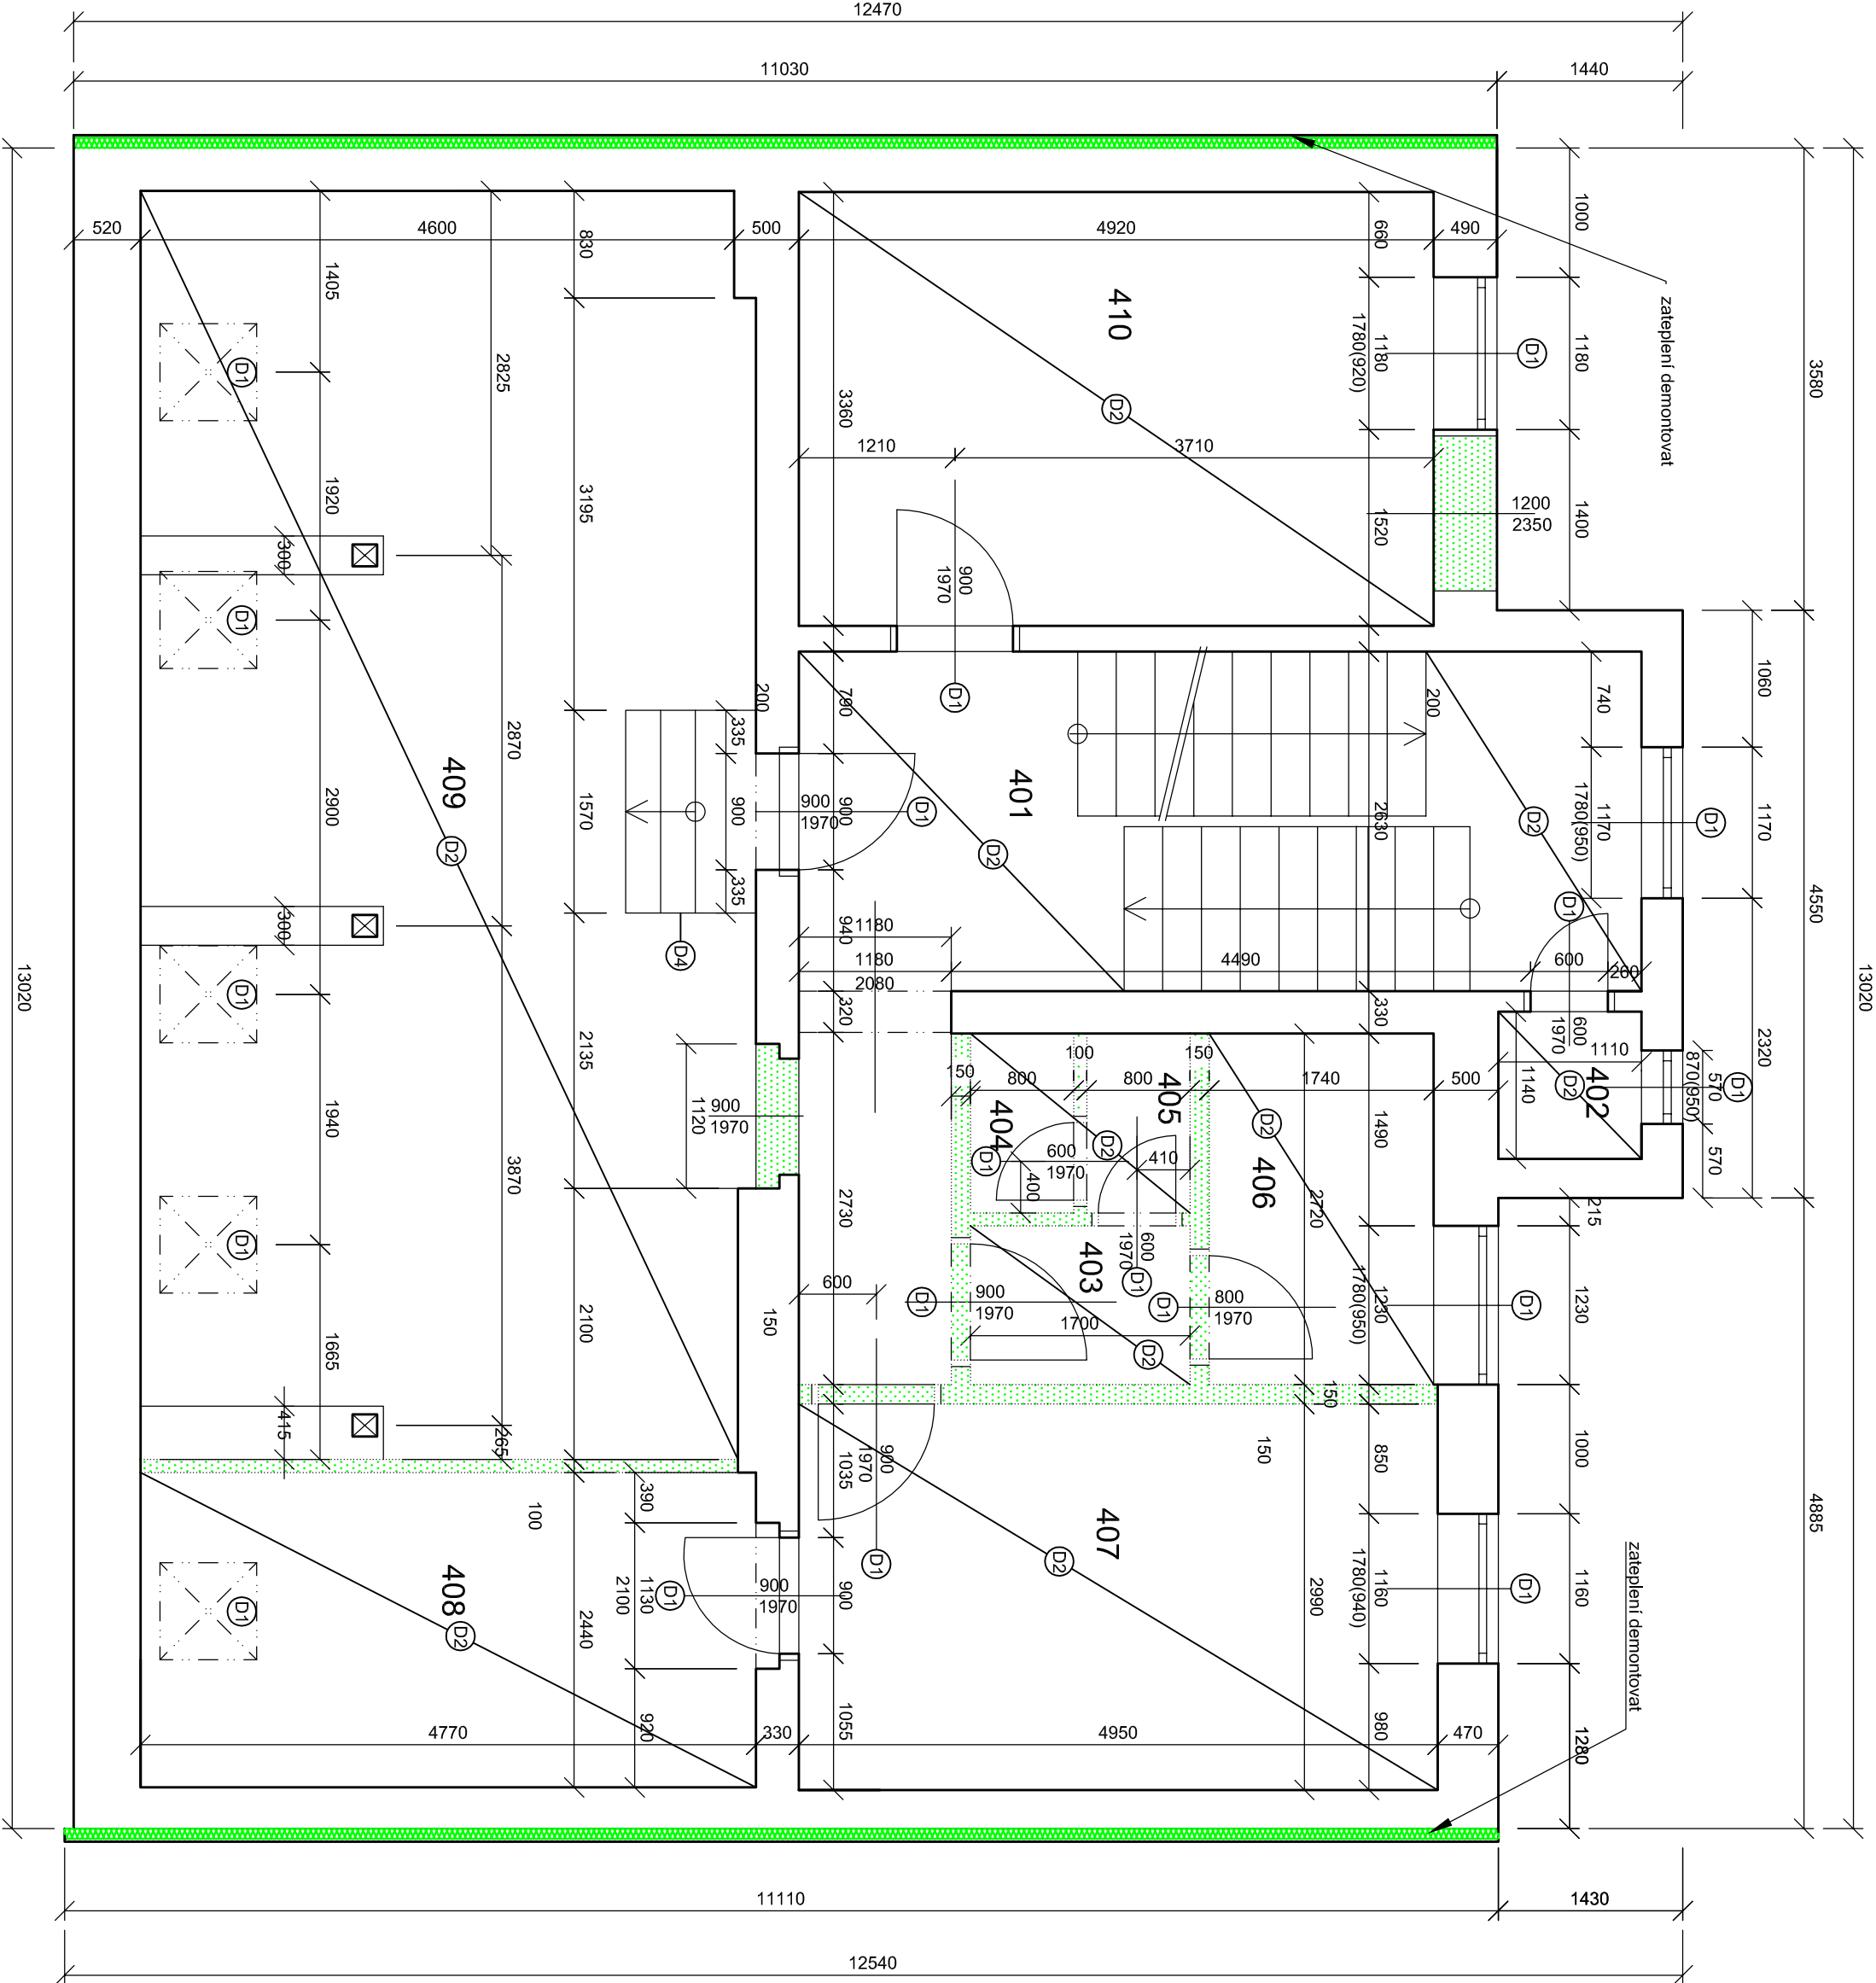

Projekt: U21- Univerzita bez bariér CZ.02.2.67/0.0/0.0/16_016/0002472 VÝSTAVBA PORADENSKÉHO CENTRA UJEP Č.P. 771, UL. PASTEUROVA, ÚSTÍ NAD LABEM			
Zpracovatel:  Correct BC, s.r.o. Elšky Krásnohorské 1339/15 Ústí nad Labem 400 01 tel.: +420 475 200 977 e-mail: dlonny@correct-bc.cz IČO: 250 285 88 DIČ: CZ250 285 88			
Zodp. projektant: Ing. Petr Dlouhý tel.: +420 602 191 690 e-mail: dlonny@correct-bc.cz		Projektant dle části PD: Ing. Petr Dlouhý tel.: +420 602 191 690 e-mail: dlonny@correct-bc.cz	
Projektant: Jana Košťálová tel.: +420 602747305 e-mail: kostalova@correct-bc.cz			
Vypracoval: Jana Košťálová	Zodpovědný projektant: Ing. Petr Dlouhý	Kontroloval: Ing. Petr Dlouhý	
Část: D. 1.1 ARCHITEKTONICKO-STAVEBNÍ ČÁST			
Název výkresu: PŮDORYS 4.NP- BOURÁNÍ			
Zakazník: UJEP v Ústí nad Labem Pasteurova 3544/1 Ústí nad Labem	Objekt: SO 01	Stupeň: DPS	Měřítko: 1:50
	Formát: 2xA4	Datum: 11.2017	Kopie/Copy: ---
Číslo výkresu: D.1.1.b - 05	Změna: REV 000	Archivní číslo:	