


LEGENDA MÍSTNOSTI

OZNAČENÍ	ÚČEL MÍSTNOSTI	PLOCHA (m <sup>2</sup> )	S.V. (m)	PROVEDENÍ POVRCHŮ	
				PODLAHA	STŘEŠY
201	SCHODIŠTĚ+ CHODBA	20,70	3,15	Ker. dlažba vč. soklu v=100mm	P2 Omitka váp. štuková, malba otěruvzdorná
202	SKLAD	1,20	3,15	Ker. dlažba vč. soklu v=100mm	P2, P3 Omitka váp. štuková
203	CHODBA	12,70	3,00	Ker. dlažba vč. soklu v=100mm	P3 Omitka váp. štuková
204	WC TĚLESNĚ POSTIŽENÍ	3,80	3,00	Ker. dlažba	P4 Omitka váp. štuková+ ker. obklad v=2,0m
205	SOC. ZAŘÍZENÍ MUŽI	5,30	3,00	Ker. dlažba	P5 Omitka váp. štuková+ ker. obklad v=2,0m
206	SOC. ZAŘÍZENÍ ŽENY	5,30	3,00	Ker. dlažba	P5 Omitka váp. štuková+ ker. obklad v=2,0m
207	JEDNACÍ MÍSTNOST	46,20	3,00	OSB desky + PVC	P11 akustický obklad stěn z minerálních desek
208	ČAJOVÁ KUCHYŇKA	10,70	3,00	Ker. dlažba vč. soklu v=100mm	P5 Omitka váp. štuková+ ker. obklad za linkou
209	CHODBA	14,20	3,00	Ker. dlažba vč. soklu v=100mm	P5 Omitka váp. štuková, malba otěruvzdorná
210	ŠATNA MUŽI	4,90	3,00	Ker. dlažba vč. soklu v=100mm	P5 Omitka váp. štuková, malba otěruvzdorná+ omyvatelný prodýšný nátěr v=1,5m
211	OSOBNÍ VÝTAH	3,30			Omitka váp. hladká

POZNÁMKA:

- VÝPIS VYBAVENÍ INTERIÉRU JE UVEDEN V SAMOSTATNÉ PŘÍLOZE.

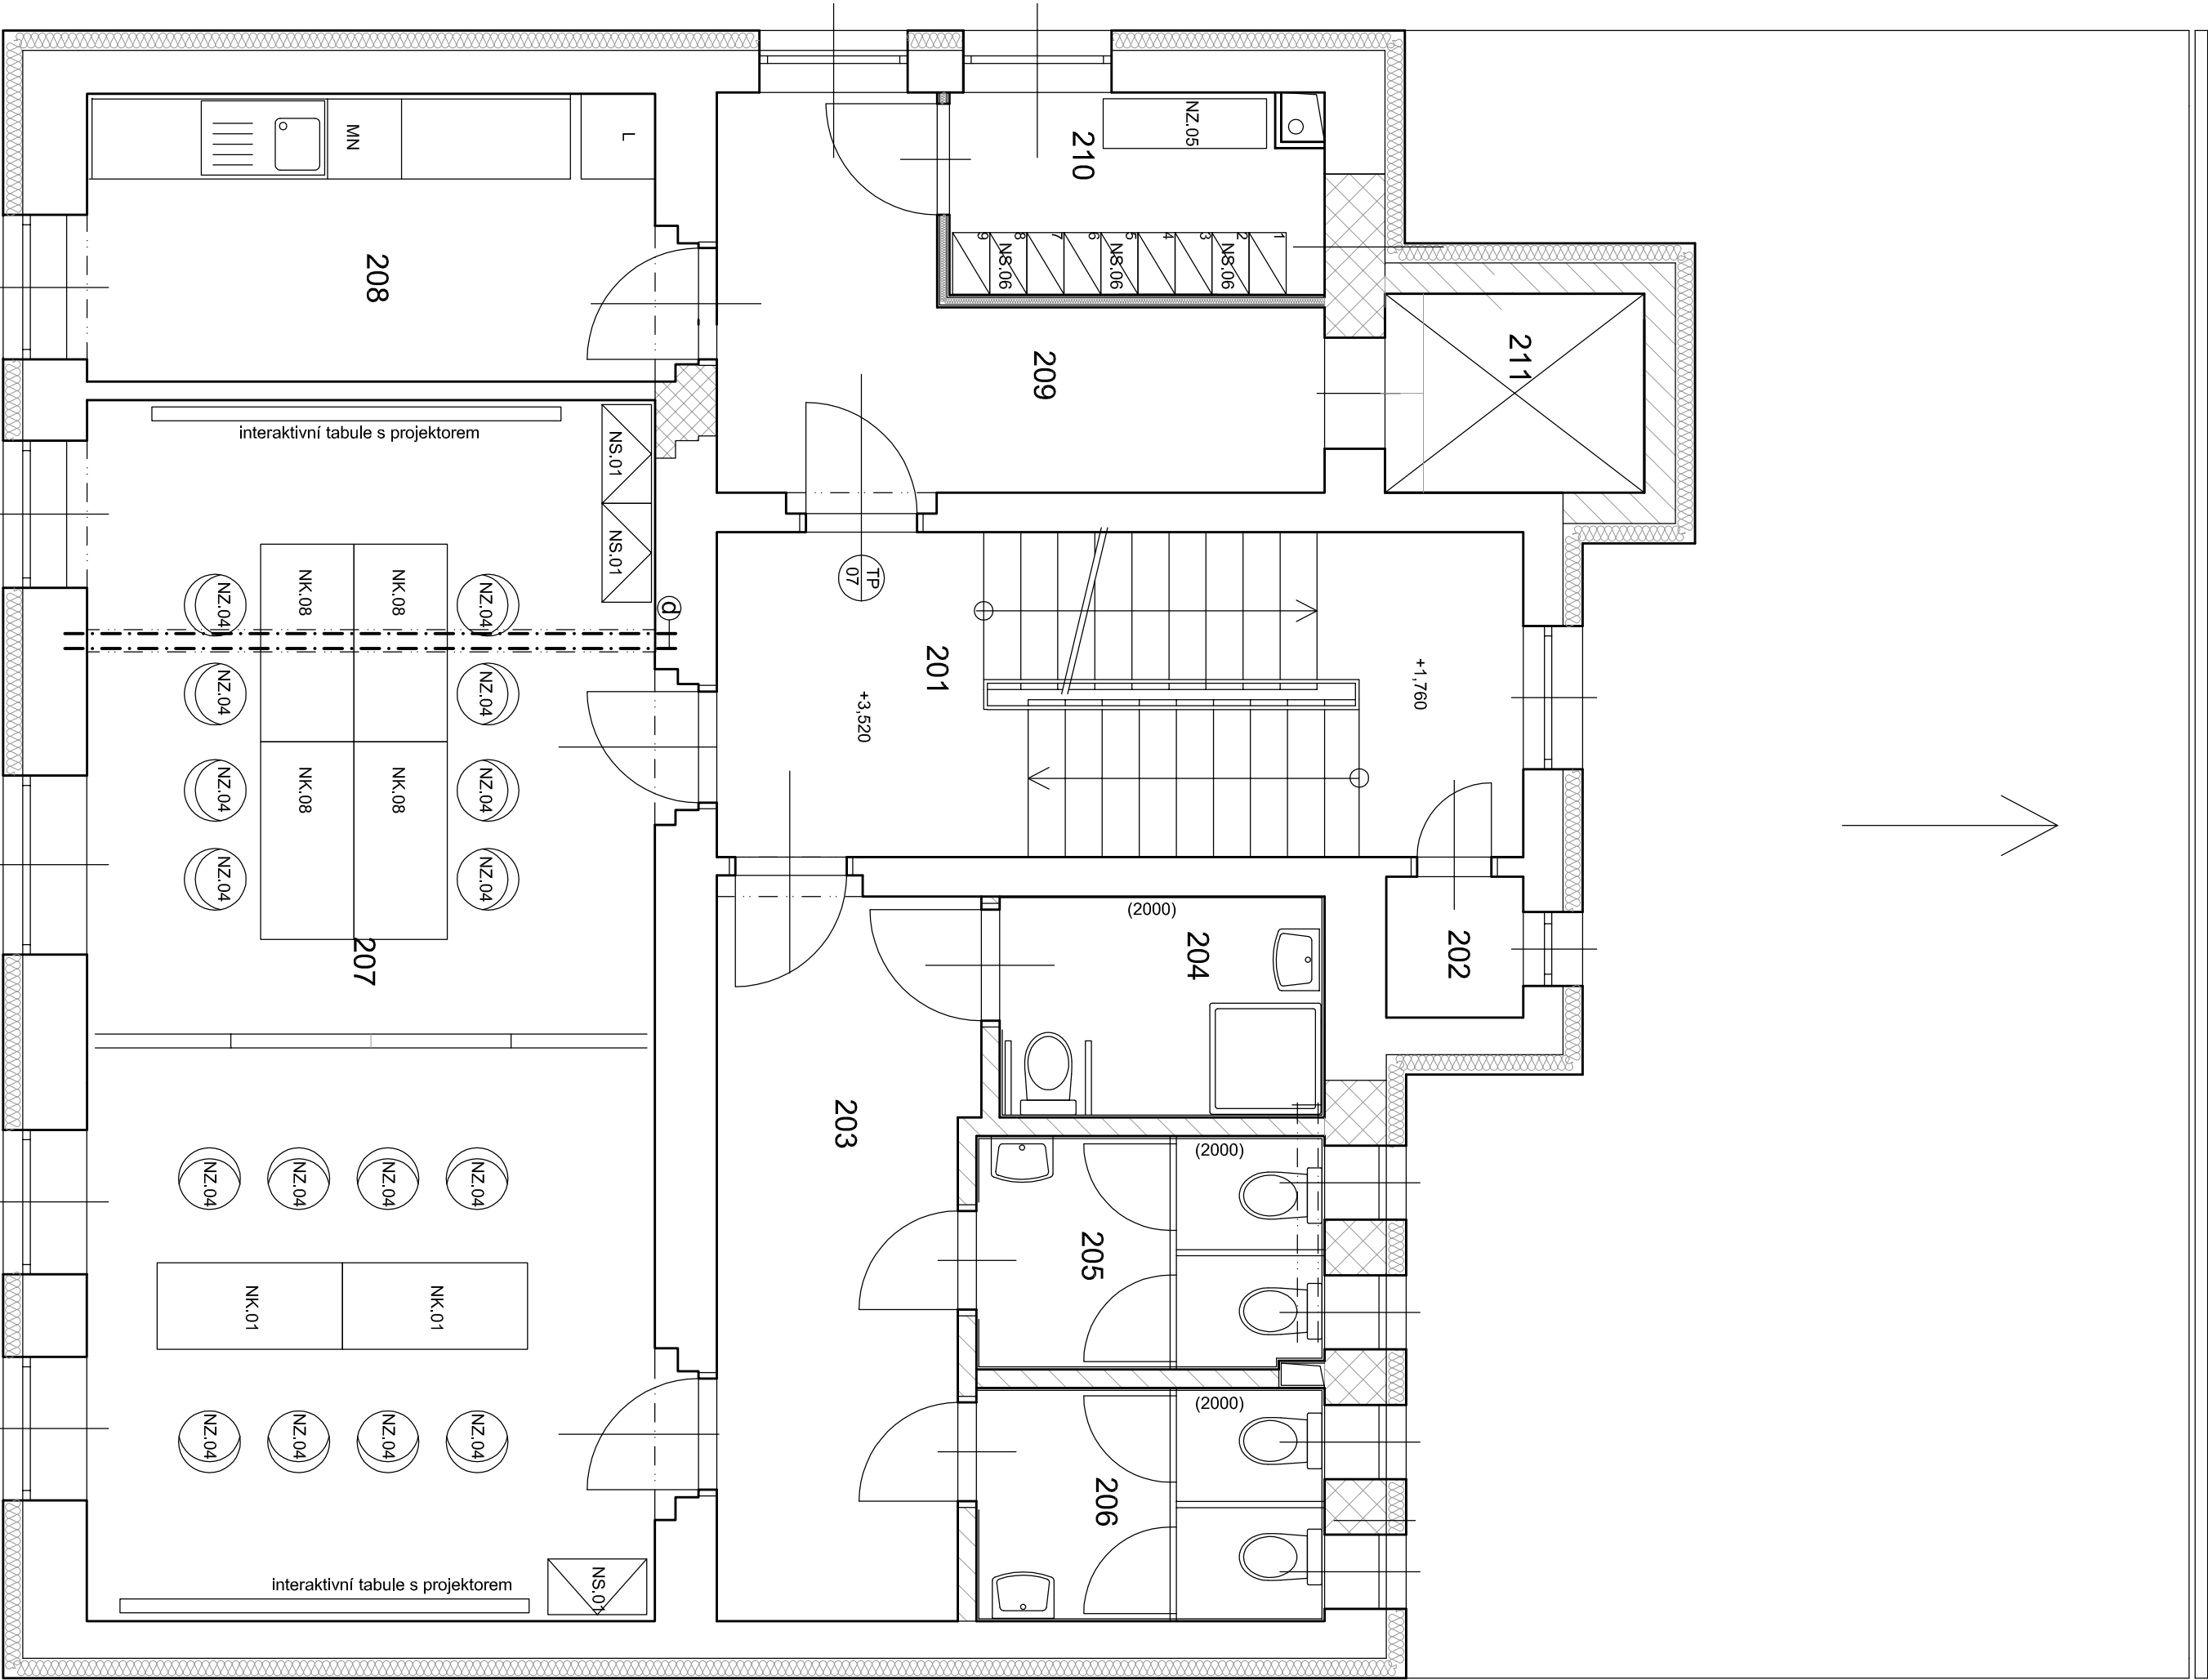

Číslo	Změna	Datum

Projekt: Ú21- Univerzita bez bariér CZ.02.2.67/0.0/0.0/16_016/000/2472 VÝSTAVBA PORADENSKÉHO CENTRA ÚJEP Č.P. 771, UL. PASTEUROV A, ÚSTÍ NAD LABEM		Zpracoval: <b>Correct BC, s.r.o.</b> Elšísky Krasnohorské 1339/15 Ústí nad Labem 400 01 tel.: +420 475 200 977 e-mail: dlouhy@correct-bc.cz IČO: 250 285 88 DIČ: CZ250 285 88	
Zodp. projektant: Ing. Petr Dlouhý tel.: +420 602 191 690 e-mail: : dlouhy@correct-bc.cz		Projektant dítě částí PD: Ing. Petr Dlouhý tel.: +420 602 191 690 e-mail: : dlouhy@correct-bc.cz	
Projektant: Jana Košťálová tel.: +420 602747305 e-mail: : koostalova@correct-bc.cz		Výpracoval: Jana Košťálová	
Část: D.1.1 ARCHITEKTONICKO- STAVEBNÍ ČÁST		Zodpovědný projektant: Ing. Petr Dlouhý	
Název výkresu: PŮDORYS 2.NP- interiéru		kontroloval: Ing. Petr Dlouhý	
Zákazník: ÚJEP v Ústí nad Labem Pásteurova 3544/1 Ústí nad Labem	Objekt: SO 01	Stupeň: DPS	Měřítko: 1:50
	Formát: 2x44	Datum: 11.2017	
Číslo výkresu: D.1.1.b - 10a		Změna: REV 000	Archivní číslo: