

LEGENDA

- SK03

NÁBYTEK VČETNĚ KÓDU
- POL 3

POLEPÝ VČETNĚ KÓDU
- BP02

INFORMAČNÍ A ORIENTAČNÍ SYSTÉM VČETNĚ KÓDU
- IS3

OZNAČENÍ DVEŘÍ - VELKÁ TABULKA
- IS4

OZNAČENÍ DVEŘÍ - MALÁ TABULKA
- PIC

PIKTOGRAM
- AKUSTICKÉ PANELE VČETNĚ KÓDU
- AV TECHNIKA
- LABORATORNÍ NÁBYTEK VIZ. SAMOSTATNÝ PROJEKT LABORATOŘÍ
- STÍNICÍ PRVKY

LEGENDA PRVKŮ AV TECHNIKY (JEDNOTLIVÉ SPECIFIKACE VÝROBKŮ JSOU UVEDENY VE VÝKRESE D.2.9.c)

- InfoD

INFORMAČNÍ DISPLAY
- ID


INTERAKTIVNÍ DISPLAY
- IT

INTERAKTIVNÍ TABULE
- TAB

NÁSTĚNNÁ TABULE
- EP

ELEKTRICKÉ PLÁTNO
- DP1

DATOVÝ PROJEKTOR

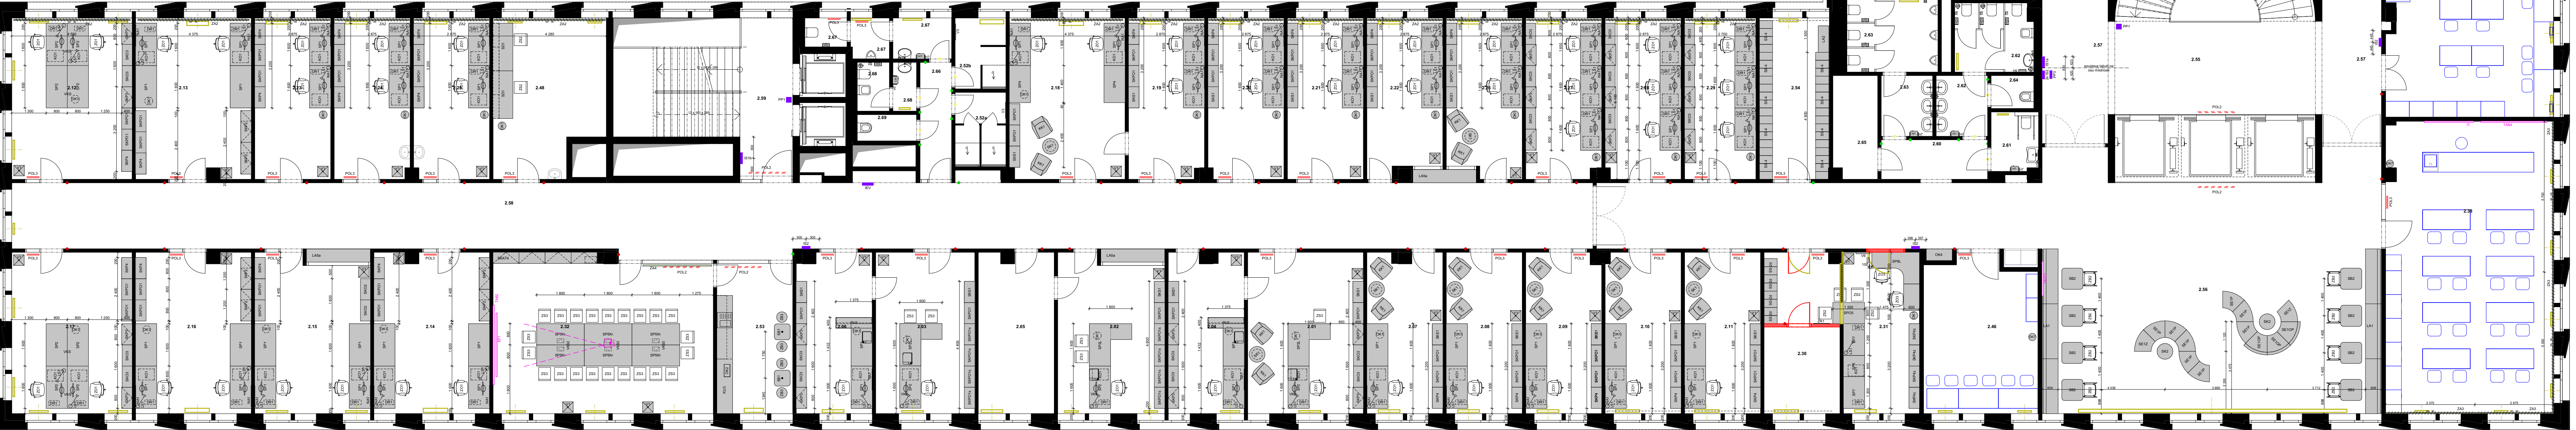

TABULKA MÍSTNOSTI 2NP					
Č.	KOD	NÁZEV MÍSTNOSTI	PLOCHA (m2)	PODLAHA	STĚNA
KATEGORIE FYZIKY					
2.01	KFV	1 KANCELÁŘ - VEDOUCÍ KATEGORIE	26,7	Zdivo, rozeb. - zmrš. koberec	Interiérový nátlak pořídit beton
2.02	KFV	2 KANCELÁŘ - VEDOUCÍ ODDĚLENÍ	22,9	Zdivo, rozeb. - zmrš. koberec	Interiérový nátlak pořídit beton
2.03	KFV	3 KANCELÁŘ - VEDOUCÍ ODDĚLENÍ	22,9	Zdivo, rozeb. - zmrš. koberec	Interiérový nátlak pořídit beton
2.04	KFV	4 KANCELÁŘ - SEKRETARIAT	17,3	Zdivo, rozeb. - zmrš. koberec	Interiérový nátlak pořídit beton
2.05	KFV	5 KANCELÁŘ - ADMINISTRATIVNÍ KATEGORIE	17,3	Zdivo, rozeb. - zmrš. koberec	Interiérový nátlak pořídit beton
2.06	KFV	6 KANCELÁŘ - ADMINISTRATIVNÍ KATEGORIE	17,3	Zdivo, rozeb. - zmrš. koberec	Interiérový nátlak pořídit beton
2.07	KFV	7 KANCELÁŘ - PROFESOR	17,3	Zdivo, rozeb. - zmrš. koberec	Interiérový nátlak pořídit beton
2.08	KFV	8 KANCELÁŘ - PROFESOR	17,3	Zdivo, rozeb. - zmrš. koberec	Interiérový nátlak pořídit beton
2.09	KFV	9 KANCELÁŘ - PROFESOR	17,3	Zdivo, rozeb. - zmrš. koberec	Interiérový nátlak pořídit beton
2.10	KFV	10 KANCELÁŘ - PROFESOR	17,3	Zdivo, rozeb. - zmrš. koberec	Interiérový nátlak pořídit beton
2.11	KFV	11 KANCELÁŘ - PROFESOR	17,3	Zdivo, rozeb. - zmrš. koberec	Interiérový nátlak pořídit beton
2.12	KFV	12 KANCELÁŘ - DOCENTI	27,8	Zdivo, rozeb. - zmrš. koberec	Interiérový nátlak pořídit beton
2.13	KFV	13 KANCELÁŘ - DOCENTI	26,1	Zdivo, rozeb. - zmrš. koberec	Interiérový nátlak pořídit beton
2.14	KFV	14 KANCELÁŘ - DOCENTI	26,1	Zdivo, rozeb. - zmrš. koberec	Interiérový nátlak pořídit beton
2.15	KFV	15 KANCELÁŘ - DOCENTI	26,1	Zdivo, rozeb. - zmrš. koberec	Interiérový nátlak pořídit beton
2.16	KFV	16 KANCELÁŘ - DOCENTI	26,1	Zdivo, rozeb. - zmrš. koberec	Interiérový nátlak pořídit beton
2.17	KFV	17 KANCELÁŘ - DOCENTI	27,8	Zdivo, rozeb. - zmrš. koberec	Interiérový nátlak pořídit beton
2.18	KFV	18 KANCELÁŘ	26,1	Zdivo, rozeb. - zmrš. koberec	Interiérový nátlak pořídit beton
2.19	KFV	19 KANCELÁŘ	17,3	Zdivo, rozeb. - zmrš. koberec	Interiérový nátlak pořídit beton
2.20	KFV	20 KANCELÁŘ	17,3	Zdivo, rozeb. - zmrš. koberec	Interiérový nátlak pořídit beton
2.21	KFV	21 KANCELÁŘ	17,3	Zdivo, rozeb. - zmrš. koberec	Interiérový nátlak pořídit beton
2.22	KFV	22 KANCELÁŘ	16,1	Zdivo, rozeb. - zmrš. koberec	Interiérový nátlak pořídit beton
2.23	KFV	23 KANCELÁŘ	17,3	Zdivo, rozeb. - zmrš. koberec	Interiérový nátlak pořídit beton
2.24	KFV	24 KANCELÁŘ - TECHNIK	17,3	Zdivo, rozeb. - zmrš. koberec	Interiérový nátlak pořídit beton
2.25	KFV	25 KANCELÁŘ - TECHNIK	17,3	Zdivo, rozeb. - zmrš. koberec	Interiérový nátlak pořídit beton
2.26	KFV	26 KANCELÁŘ - HOSTUJÍCÍ PROFESOR	16,1	Zdivo, rozeb. - zmrš. koberec	Interiérový nátlak pořídit beton
2.27	KFV	27 KANCELÁŘ - DOKTORANDI	17,3	Zdivo, rozeb. - zmrš. koberec	Interiérový nátlak pořídit beton
2.28	KFV	28 KANCELÁŘ - DOKTORANDI	17,3	Zdivo, rozeb. - zmrš. koberec	Interiérový nátlak pořídit beton
2.29	KFV	29 KANCELÁŘ - DOKTORANDI	16,1	Zdivo, rozeb. - zmrš. koberec	Interiérový nátlak pořídit beton
2.30	KFV	30 KANCELÁŘ - MÍSTNOST PRO ZKOUŠEN	9,4	Zdivo, rozeb. - zmrš. koberec	Interiérový nátlak pořídit beton
2.31	KFV	31 KANCELÁŘ - MÍSTNOST PRO ZKOUŠEN	25,4	Zdivo, rozeb. - zmrš. koberec	Interiérový nátlak pořídit beton
2.32	KFV	32 ZASEDACÍ MÍSTNOST	48,3	Zdivo, rozeb. - Inzium	Interiérový nátlak pořídit beton
2.33	KFV	33 LABORATOR MECHANIKY A TERMICKY	50,3	Zdivo, rozeb. F.M. - vinyl antist.	Interiérový nátlak pořídit beton
2.34	KFV	34 LABORATOR ELEKTRIKY A MAGNETIZMU	49,4	Zdivo, rozeb. F.M. - vinyl antist.	Interiérový nátlak pořídit beton
2.35	KFV	35 LABORATOR OPTIKY A TĚMNOVÝ KOMORAM	60,3	Zdivo, rozeb. F.M. - vinyl antist.	Interiérový nátlak pořídit beton
2.36	KFV	36 LABORATOR ATOMOVÉ A JAD. FYZIKY S TĚMNOVÝ KOM.	49,4	Zdivo, rozeb. F.M. - vinyl antist.	Interiérový nátlak pořídit beton
2.37	KFV	37 LABORATOR ELEKTRONIKY	49,4	Zdivo, rozeb. F.M. - vinyl antist.	Interiérový nátlak pořídit beton
2.38	KFV	38 LABORATOR DOKLATKY FYZIKY A PŘÍRODNÍCH VĚD	70,3	Zdivo, rozeb. F.M. - vinyl antist.	Interiérový nátlak pořídit beton
2.39	KFV	42 LABORATOR POVRCHOVÝCH ANALÝZ	26,0	Zdivo, rozeb. F.M. - vinyl antist.	Interiérový nátlak pořídit beton
2.40	KFV	44 LABORATOR RENTGENOVÉ DIFRAKCE	61,1	Zdivo, rozeb. F.M. - vinyl antist.	Interiérový nátlak pořídit beton
2.41	KFV	46 LABORATOR PRO FYZIKU PLAZMOVÝCH PROCESŮ	50,3	Zdivo, rozeb. F.M. - vinyl antist.	Interiérový nátlak pořídit beton
2.42	KFV	47 LABORATOR PŘÍPRAVY NANO A MIKRO STRUKTUR	24,7	Zdivo, rozeb. F.M. - vinyl antist.	Interiérový nátlak pořídit beton
2.43	KFV	48 LABORATOR NANOTECHNOLIE	48,4	Zdivo, rozeb. F.M. - vinyl antist.	Interiérový nátlak pořídit beton
2.44	KFV	49 LABORATOR POVRCH. INTENSIVNÍ PLOŠNÝCH LÁTEK	63,4	Zdivo, rozeb. F.M. - vinyl antist.	Interiérový nátlak pořídit beton
2.45	KFV	50 LABORATOR ZKOUŠENÍ MECHAN. VLASTNOSTI MATERIÁLŮ	23,5	Zdivo, rozeb. F.M. - vinyl antist.	Interiérový nátlak pořídit beton
2.46	KFV	51 LABORATOR APLIKOVANÉHO VÝROBKU	24,7	Zdivo, rozeb. F.M. - vinyl antist.	Interiérový nátlak pořídit beton
2.47	KFV	52 LABORATOR - PŘÍPRAVA VZORKU	16,2	Zdivo, rozeb. F.M. - vinyl antist.	Interiérový nátlak pořídit beton
2.48	KFV	53 DÍLNA PRO PŘÍPR. MECHAN. ČASTÍ EXPERIMENT. APARAT	23,7	Zdivo, rozeb. - PVC	Interiérový nátlak pořídit beton
2.49	KFV	54 SKLAD - PŘÍSTROJE, ZAŘÍZENÍ	35,3	Zdivo, rozeb. F.M. - vinyl antist.	Interiérový nátlak pořídit beton
2.50	KFV	55 SKLAD - LABORATORNÍ SKLO, MATERIÁL	22,7	Zdivo, rozeb. F.M. - vinyl antist.	Interiérový nátlak pořídit beton
2.51	KFV	56 SKLAD - DIDAKTICKÉ POMŮCKY	45,3	Zdivo, rozeb. F.M. - vinyl antist.	Interiérový nátlak pořídit beton
2.52a	KFV	57 SPRCHY ZAMĚSTNANCŮ - MUŽ	5,4	Keramická dlažba	ker. obklad + omýv. nátlak
2.52b	KFV	57 SPRCHY ZAMĚSTNANCŮ - ŽENY	5,3	Keramická dlažba	ker. obklad + omýv. nátlak
2.53	KFV	58 OÚVNA KUCHYŇKA	16,3	Zdivo, rozeb. - Inzium	Interiérový nátlak pořídit beton
2.54	KFV	59 KUCHYŇKA	16,2	Zdivo, rozeb. - PVC	Interiérový nátlak pořídit beton
KOMUNIKACE, ZÁZEMÍ					
2.55	KOM	SCHODIŠTĚ HLAVNÍ	46,5	Tesaco	Ker. mozaika
2.56	KOM	CHODBA	111,2	Zdivo, rozeb. - Inzium	Interiérový nátlak pořídit beton
2.57	KOM	CHODBA	169,3	Zdivo, rozeb. - Inzium	Interiérový nátlak pořídit beton
2.58	KOM	CHODBA	199,1	Zdivo, rozeb. - Inzium	Interiérový nátlak pořídit beton
2.59	KOM	SCHODIŠTĚ VEDELEŠÍ	28,3	Inzium (plov.), beton	Interiérový nátlak pořídit beton
2.60	KOM	CHODBA	6,0	Zdivo, rozeb. - Inzium	Interiérový nátlak pořídit beton
2.61	KOM	WC - ŽP	4,5	Keramická dlažba	ker. obklad + omýv. nátlak
2.62	KOM	WC - ŽENY	12,3	Keramická dlažba	ker. obklad + omýv. nátlak
2.63	KOM	WC - MUŽI	14,1	Keramická dlažba	ker. obklad + omýv. nátlak
2.64	KOM	LOUČOVNÁ MÍSTNOST	2,1	Keramická dlažba	ker. obklad + omýv. nátlak
2.65	KOM	ROZVODNA SLP	6,5	Zdivo, rozeb. - vinyl antistat.	Interiérový nátlak pořídit beton
2.66	KOM	CHODBA	5,3	Zdivo, rozeb. - Inzium	Interiérový nátlak pořídit beton
2.67	KOM	WC - MUŽI	7,5	Keramická dlažba	ker. obklad + omýv. nátlak
2.68	KOM	WC - ŽENY	4,0	Keramická dlažba	ker. obklad + omýv. nátlak
2.69	KOM	LOUČOVNÁ MÍSTNOST	2,2	Keramická dlažba	ker. obklad + omýv. nátlak
			2 127,6	m2	

LEGENDA ZMĚN stávdy pro m.2.2.30 a m.2.2.31 - změny stavby nejsou tímto projektem řešeny

- KONSTRUKCE NOVĚ NAVRŽENÉ
- KONSTRUKCE NEREGULOVANÉ

40.000 =
Souřadný systém:
Výškový systém:

175.800
JTSK
BpV

Pešák a partner s.r.o., smluvní projektant
AUTOR:
prof. Ing. arch. Petr Pešák

VEDOUcí PROJEKTU
Ing. arch. Martina Hošá

KONTROLA:
Ing. Petr Uhlíř

STAVBA:
UNIVERZITA JANA EVANGELISTY PURKYNĚ
V ÚSTÍ NAD LABEM

MÍSTO STAVBY:
Kampus UJEP
Přeloučova 1
400 96 Ústí nad Labem

NAZEV ZAKÁZKY:
CENTRUM PŘÍRODOVĚDNÝCH A TECHNICKÝCH OBORŮ (CPTO)

STUPNĚ PROJEKTOVÉ DOKUMENTACE:
PROJEKTOVÁ DOKUMENTACE INTERIÉRU, ORIENTAČNÍ SYSTÉMY A KONČOVÝCH PRVKŮ AV TECHNIKY

OBJEKT:
SOUHRN OBJEKTU

ČAST - PRŮŘEZ:
AV - VÝŠKOVÁ ČÁST

DOCUMENT - VÝKRES:
PŮDORYS 2.NP

Pešák a partner architekti
Jana Evangelisty Purkyně 1, 400 96 Ústí nad Labem
tel.: +420 485 215 100, info@pesak.cz, www.pesak.cz

ČÍSLO ZAKÁZKY: 122

DATA: březen 2019

MĚŘÍTKO: 1:100

PAV:

ČÍSLO VÝKRESU: B.1/03

REVIZI: R01