

- LEGENDA**
- HRANICE KATASTRU
 - STÁVAJÍCÍ OBJEKTY
 - MODULOVÉ OSY NAVRHOVANÉ STAVBY
 - OBVODOVÁ HRANA ZÁKLADOVÉ DESKY
 - OSA PAŽÍČÍ KONSTRUKCE




- LEGENDA SÍTÍ**
- STÁVAJÍCÍ
- AREÁLOVÁ KANALIZACE DN200
 - TETA

- NOVÉ
- PŘELOŽKA VODOVODU
 - PŘÍPOJKA VODOVODU
 - PŘÍPOJKA SLABOPROUDU
 - PŘÍPOJKA PÁRY
 - VENKOVNÍ OSVĚTLENÍ
 - PŘÍPOJKA SILNOPROUDU

- POZNÁMKA**
- PODKLAD PRO ZPRACOVÁNÍ DOKUMENTACE BYLA CELKOVÁ SITUACE STAVBY
 - VYTÝČENÍ OBJEKTU JE PROVEDENO NA OBVODOVÉ MODULOVÉ OSY OBJEKTU HRANY ZÁKLADOVÝCH KONSTRUKCÍ JSOU K VYTÝČOVACÍM BODŮ VZTAŽENY DÉLKOVÝMI KOTAMI.
 - VYTÝČENÍ OBJEKTU BUDE PROVEDENO ZODPOVĚDNÝM GEODETEM.

VÝŠKOVÝ SYSTÉM : BALT p.v.
SOUŘADNICOVÝ SYSTÉM : JTSK

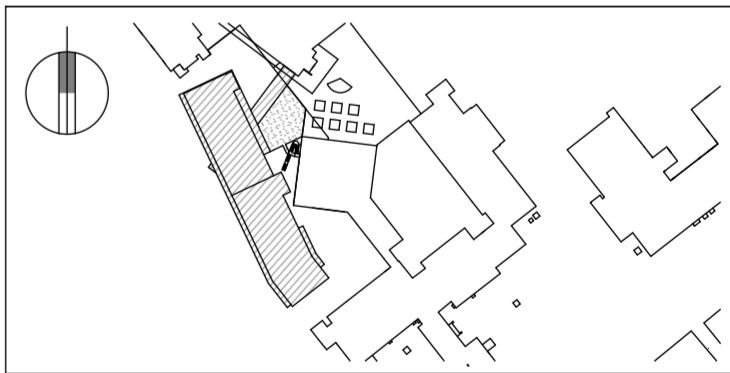

TABULKA ZMĚN		
ZMĚNA	POPIS ZMĚNY	DATUM
ZMĚNA	POPIS ZMĚNY	DATUM
ZMĚNA	POPIS ZMĚNY	DATUM

± 0,000 = 260,00 m n. m. Bpv

NÁZEV STAVBY				CHVÁLEK ATELIÉR	
U21 – UJEP Výstavba výukových prostor Fakulty zdravotnických studií					
HLAVNÍ PROJEKTANT Ing. Martin Čislar	ARCHTEKT Ing. arch. Martin Chválek, MBA	PROJEKTANT Ing. Martin Čislar	VYPRACOVAL Iva Sotolová, Ing. arch. Lumír Ragor	CHVÁLEK ATELIER s.r.o. Číslo projektu: 18-030-5	Číslo: 03725674 Tel.: 399 499 350 email:info@chvalekatelier.cz
OBJEDNATEL Univerzita Jana Evangelisty Purkyně v Ústí nad Labem, Pasteurova 3544/1, 400 96 Ústí nad Labem				STUPEŇ DPS	DATUM 07. 2019
STAVĚBNÍ OBJEKT SO 110 Objekt výukových prostor Fakulty zdravotnických studií				MĚŘÍTKO 1:200	FORMÁT A4 6 x A4
NÁZEV VÝKRESU				ARCHIVNÍ ČÍSLO	ČÍSLO ZAKÁZKY 18-030-5
Situace vytýčení				ČÍSLO VÝKRESU 110.10_100	REVIZE
TENTO DOKUMENT JE MAJETKEM SPOLEČNOSTI CHVÁLEK ATELIER s.r.o., BEZ PŘEMĚNOU SVOUOLN OPOVĚDOVÁNÉ JÁSTUPCE FIRMY ATELIER CHVÁLEK s.r.o. NESMÍ BÝT DOKUMENT KOPÍROVÁN, POUŽIT NEBO PŘEDÁN TŘETÍ OSOBĚ K DALŠÍMU POUŽITÍ					

TENTO DOKUMENT JE VLASTNOSTÍ SPOLEČNOSTI CHVÁLEK ATELIER s.r.o. BEZ PŘEMĚNÉHO SOUHLASU SPOLEČNOSTI CHVÁLEK ATELIER s.r.o. NESMÍ BÝT DOKUMENT KOPÍROVÁN, POUŽIT NEBO PŘEDÁN TŘETÍ OSOBU K DALŠÍMU POUŽITÍ.