

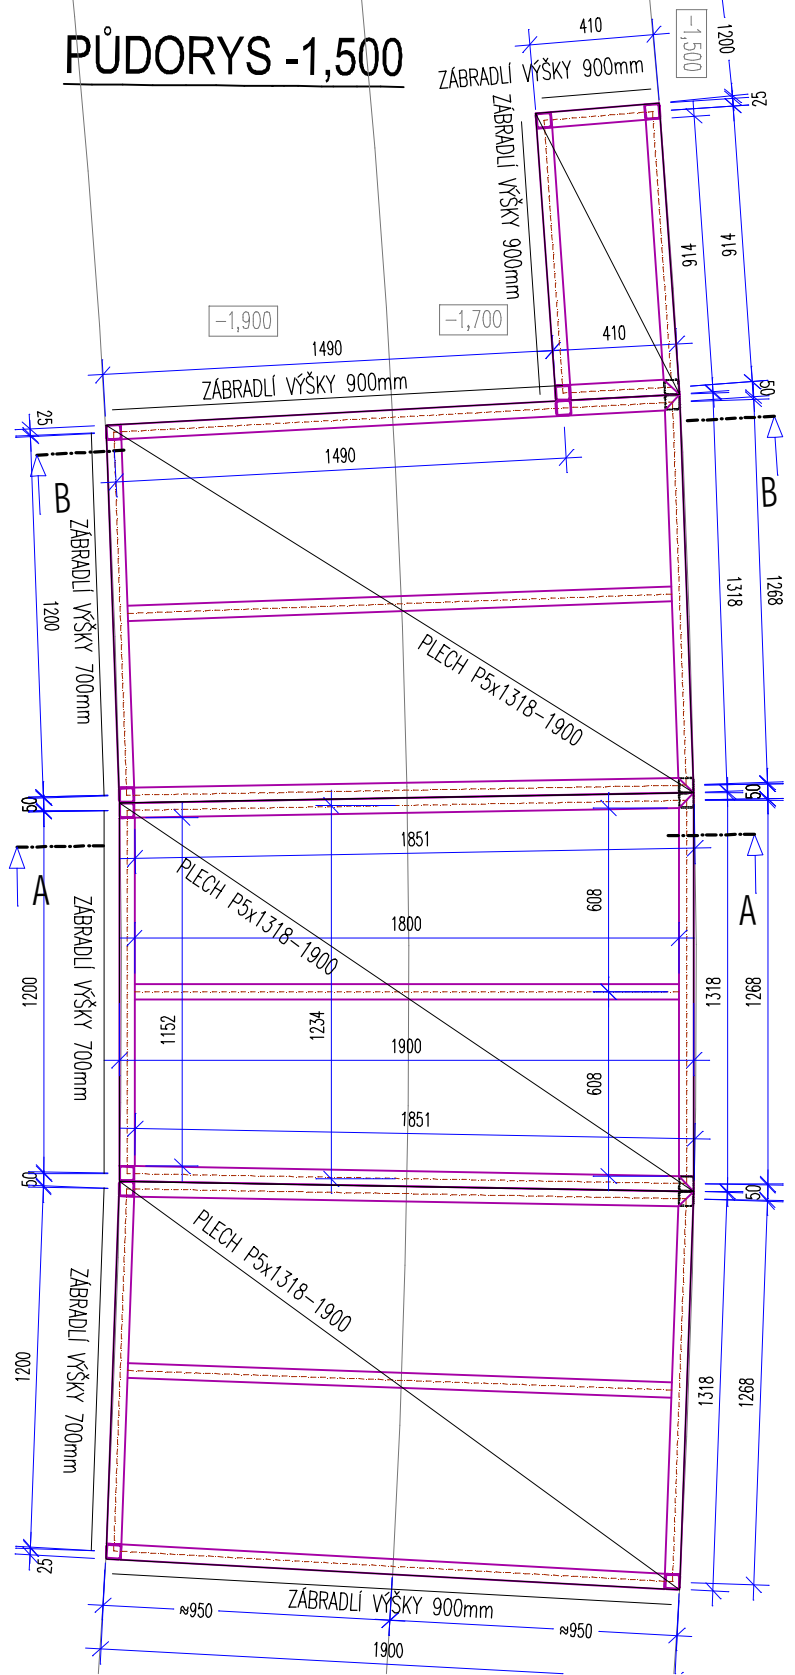



PŮDORYS -1,500

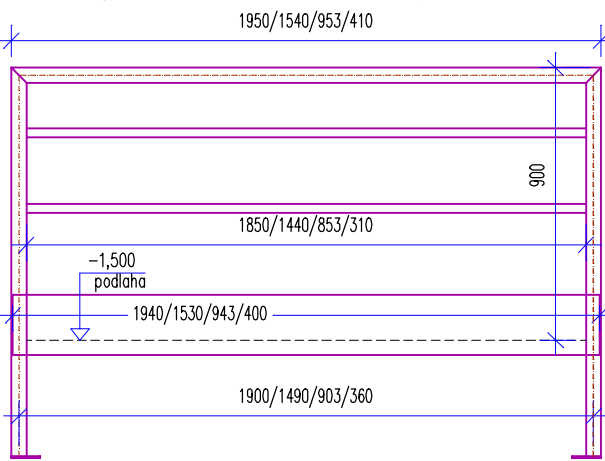


ZÁBRADLÍ

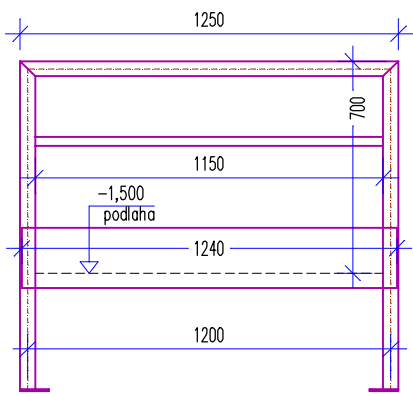


PŮDORYS KOTVENÍ

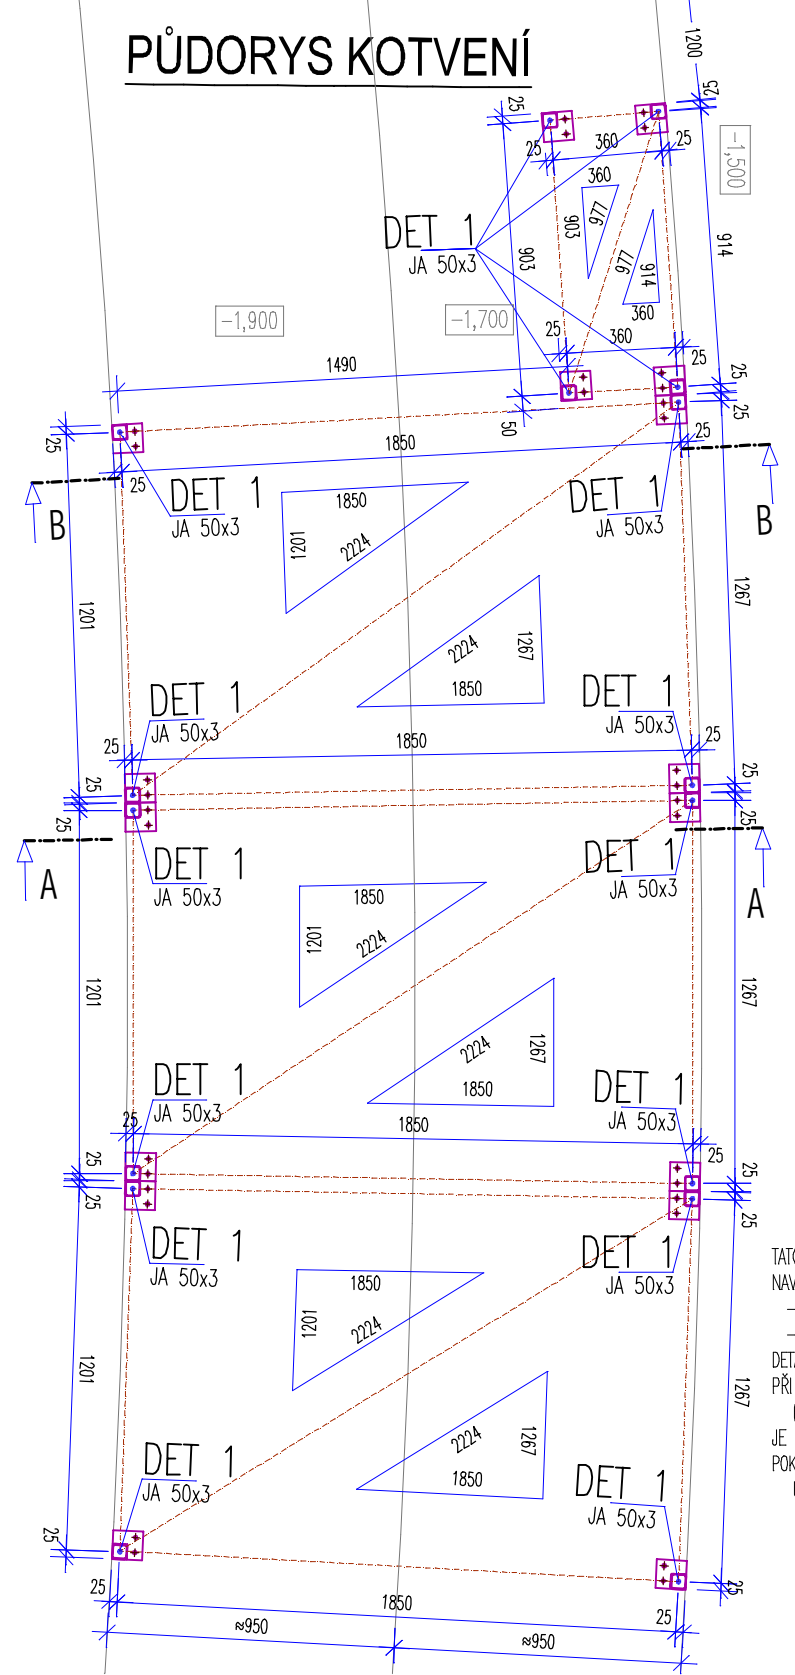


ŘEZ BB

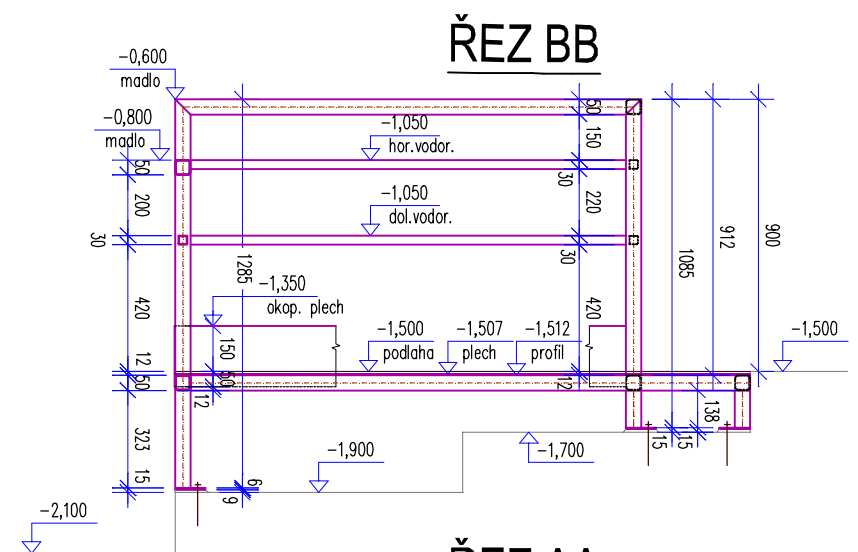

ŘEZ AA

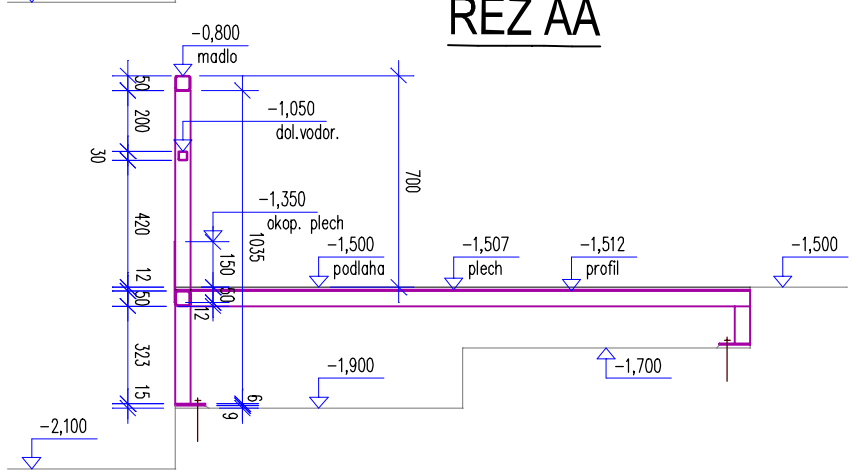

DETAIL 1

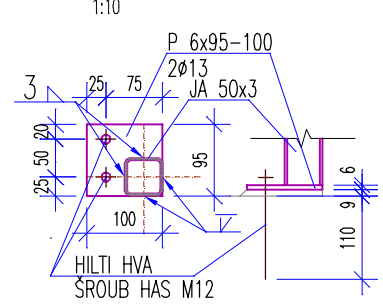

POZNÁMKY

PROFILY KONSTRUKCE: PODLAHOVÉ PLECHYP5
OKOP. PLECH P3x200
VODOR. ZÁBRADLÍ JA 30x2
PATNÍ PLECH P6x95-100
OSTATNÍ JA 50x3

KONSTRUKCE SE SKLÁDÁ ZE 4 DÍLCŮ PLOŠIN A 4 DÍLCŮ PODL. PLECHŮ
VŠECHNY SVARY V RÁMCI DÍLCE: KOUTOVÉ TL. 3mm
TUPÉ (na plnou únosnost profilu)

DÍLCE PLOŠINY SPOJIT ŠROUBY M12 V MÍSTĚ SOUSEDÍCÍCH PROFILŮ JA 50x3 (2 SPOJE NA KAŽDÝ PROFIL)
2 SPOJE NA KAŽDÝ PROFIL OTVORY SVRTAT NA MÍSTĚ PO USAZENÍ A VÝŠKOVÉM A SMĚROVÉM VYROVNÁNÍ
DÍLCE PODLAHOVÝCH PLECHŮ SE PŘÍŠROUBUJÍ KE VŠEM PODPŮRNÝM PROFILŮM
var1: SAMORÉZNÉ VRUTY Ø – MIN. 5,6mm á 300mm
var2: ŠROUBY M8 DO NALISOVANÝCH MATIC á 400mm
INVESTOR ROZHODNE O POKROVČOVÉ ÚPRAVĚ

TATO DOKUMENTACE JE ZPRACOVANÁ VE STUPNI DPS
NAVRŽENÉ KONSTRUKCE NAVAZUJÍCÍ NA EXISTUJÍCÍ KONSTRUKCE PROTO:
- ROZMĚRY KONSTRUKCÍ A KÓTY K NIM VZTAHUJÍCÍ SE JSOU JEN PŘÍBLIŽNÉ
- JE NUTNÉ PŘED VÝROBOU (VÝROBNÍ DOKUMENTACÍ) VŠE PŘEDEM ZMĚRIT NA STAVBĚ
DETAILY A PODROBNOSTI ZDE NEUVEDENÉ – VIZ DALŠÍ STUPNĚ PROJEKTOVÉ DOKUMENTACE
PŘI REALIZACI JE NUTNO ZAJISTIT AUTORSKÝ DOZOR (AD)
(KONTAKT PRO POPTÁVKU na výkon AD: VIZ TECHNICKÁ ZPRÁVA – zápatí)
JE NUTNÉ OVĚRIT PŘEDPOKLADŮ TOHOTO PROJEKTU (VIZ. SV A TZ)
POKUD SE ZJISTÍ VÝRAZNĚ JINÉ SKLADBY KČÍ, ROZMĚRY KČÍ, VÝŠKY TERÉNU, ATP. JE NUTNÉ
UDĚLAT NOVÝ NÁVRH / PROJEKT, NEBO UPRAVIT PŘÍSLUŠNÉ ČÁSTI PROJEKTU

MATERIÁLY A NORMY
KONSTRUKČNÍ OCEL
TŘÍDA "EXC2"
NAVRŽENO DLE ČSN EN 1993-1-1, ČSN EN 10025+A1
OCEL válc. profil: S235 JRG2
PROVEDENÍ KONSTRUKCE DLE ČSN EN1060-2

Investor:	Univerzita Jana Evangelisty Purkyně v Ústí nad Labem, Pasteurova 3544/1, Ústí nad Labem-centrum, 40001 Ústí nad Labem	
Místo stavby:	Univerzita Jana Evangelisty Purkyně v Ústí nad Labem k.n. Klíše(775053), p.č. 1278/2, 1284/1, 1284/2, 1284/6, 1286/2	
Zodp. projektant:	Ing. Dušan Čepička, Ph.D.	Stupeň PD: DPS
Vypracoval:	Ing. Dušan Čepička, Ph.D.	Datum: 7/2022
Část:	STAVEBNĚ-KONSTRUKČNÍ	Revize: 00
Akce:	Rekonstrukce budovy kateder a UJEP - Rekonstrukce auly a výstavního koridoru	Paré:
Obsah:	2.ETAPA - REKONSTRUKCE AULY BEZBARIÉROVÉ HLEDIŠTĚ - OK PLOŠINY	Formát: A3 Měřítko: 1:25, 10 Číslo výkresu: D.1.2.03