




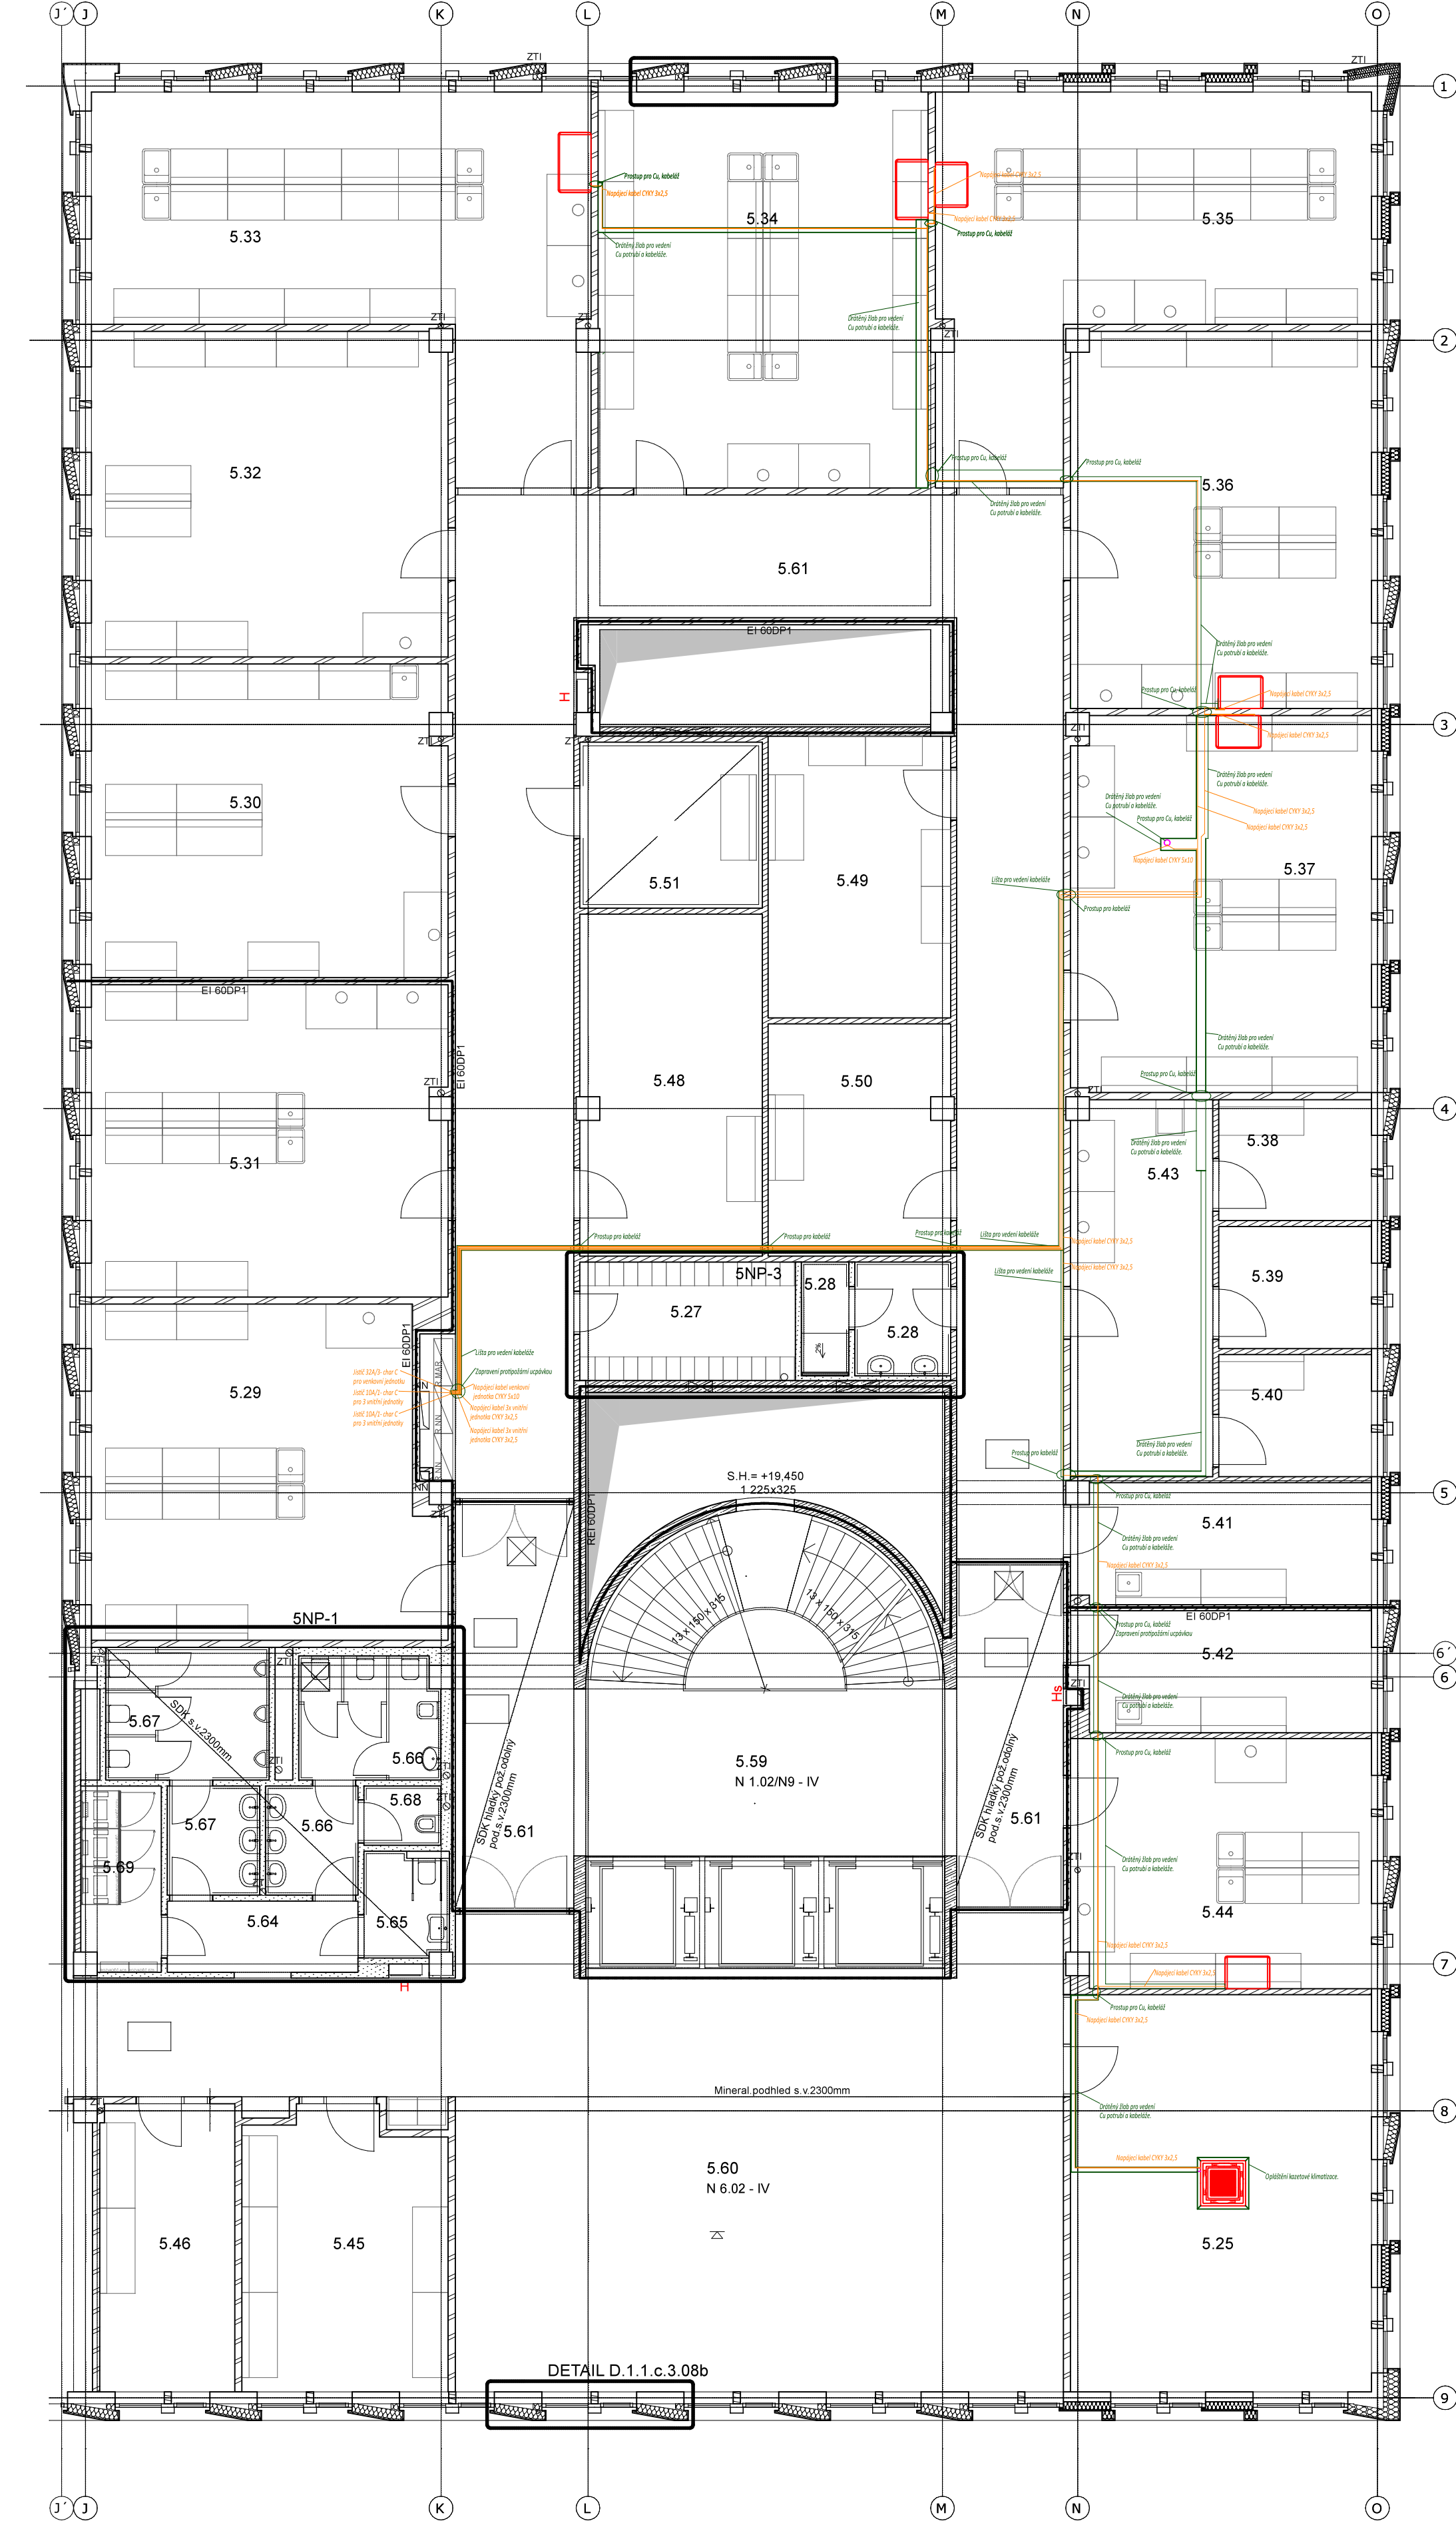

5.NP
ELE + STAVBA



TABULKA MÍSTNOSTÍ 5NP									
Č.	KOD	NÁZEV MÍSTNOSTI	PODLAHA	STĚNA	STROP	POZNÁMKA			
1	101	KANCELARIE	101	101	101	101	101	101	101
2	102	KANCELARIE	102	102	102	102	102	102	102
3	103	KANCELARIE	103	103	103	103	103	103	103
100	200	KANCELARIE	200	200	200	200	200	200	200

Vypracoval: D. Knytl	Kontroloval: D. Knytl	Schválil: J. Hofmann	 ČLEN ČEZ ESCO
			
Kraj: Ústecký	Obec: Ústí nad Labem	Stupeň projektu: PRO VÝBĚR ZHOTOVITELÉ	
Investor: Univerzita J. E. Purkyně v Ústí nad Labem	Pasteurova 1, 400 96 Ústí nad Labem	Měřítko: 1:100	Poré Č.
Objednatel: Univerzita J. E. Purkyně v Ústí nad Labem	Pasteurova 1, 400 96 Ústí nad Labem	Formát: A1	
Název akce: Univerzita J. E. Purkyně v Ústí nad Labem KAMPUS CFTO P2P	Doplňování klimatizace do 5.NP	Číslo výkresu: 00.2	
Část projektu: VZDUCHOTECHNIKA/CHLAZENÍ		Č. projektu: 018/2025	
Název výkresu: Pádyarov rozvodu 5.NP ELEKTRO + STAVBA		Datum: 19.5.2025	
		Číslo revize: 02	