



1NP = patro 0.

VERZE  
z 07.12.13

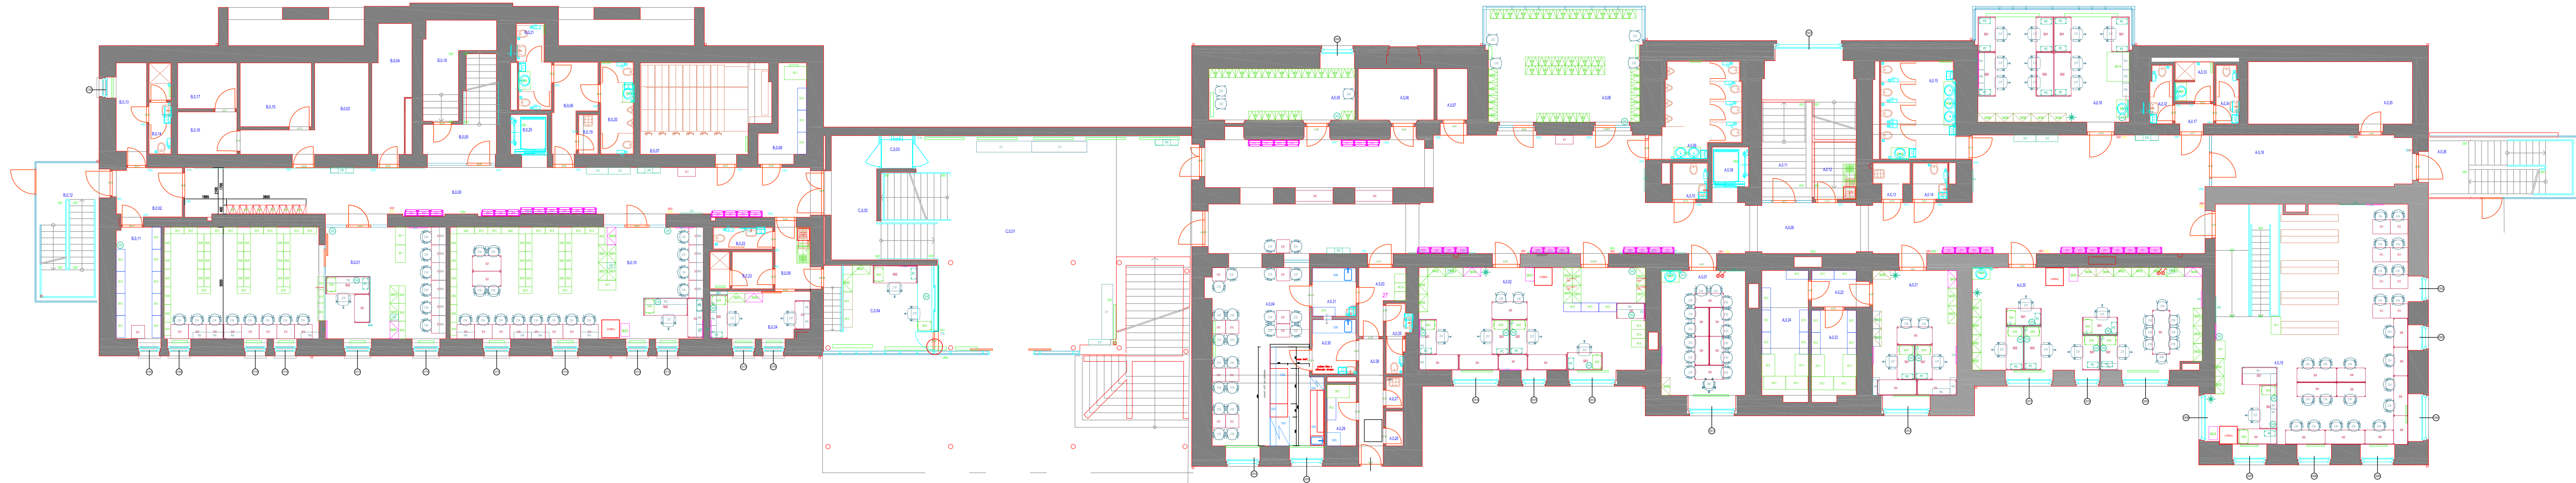


Hlavní projektant: MgrA. Ondřej Šimon		Formát: A4	
Projektant: Ondřej Šimon		Datum: 07/13	
Výpracovatel: MgrA. Ondřej Šimon		Super: projekt	
Investor: Univerzita Jana Evangelisty Purkyně		Arch.dělo: 12/13	
Akce: MOBILIÁR PRO UJEP-FF		Pořadové číslo výkresu: 2	
Místo stavby: FF Pasteurova č.p.1500/9, Ústí nad Labem		C.park: 1:100	
Část: MOBILIÁR příloha č.4		C.park: 1:100	
Výkres: PŮDORYS 1.NP		C.park: 1:100	

2NP = patro 1.

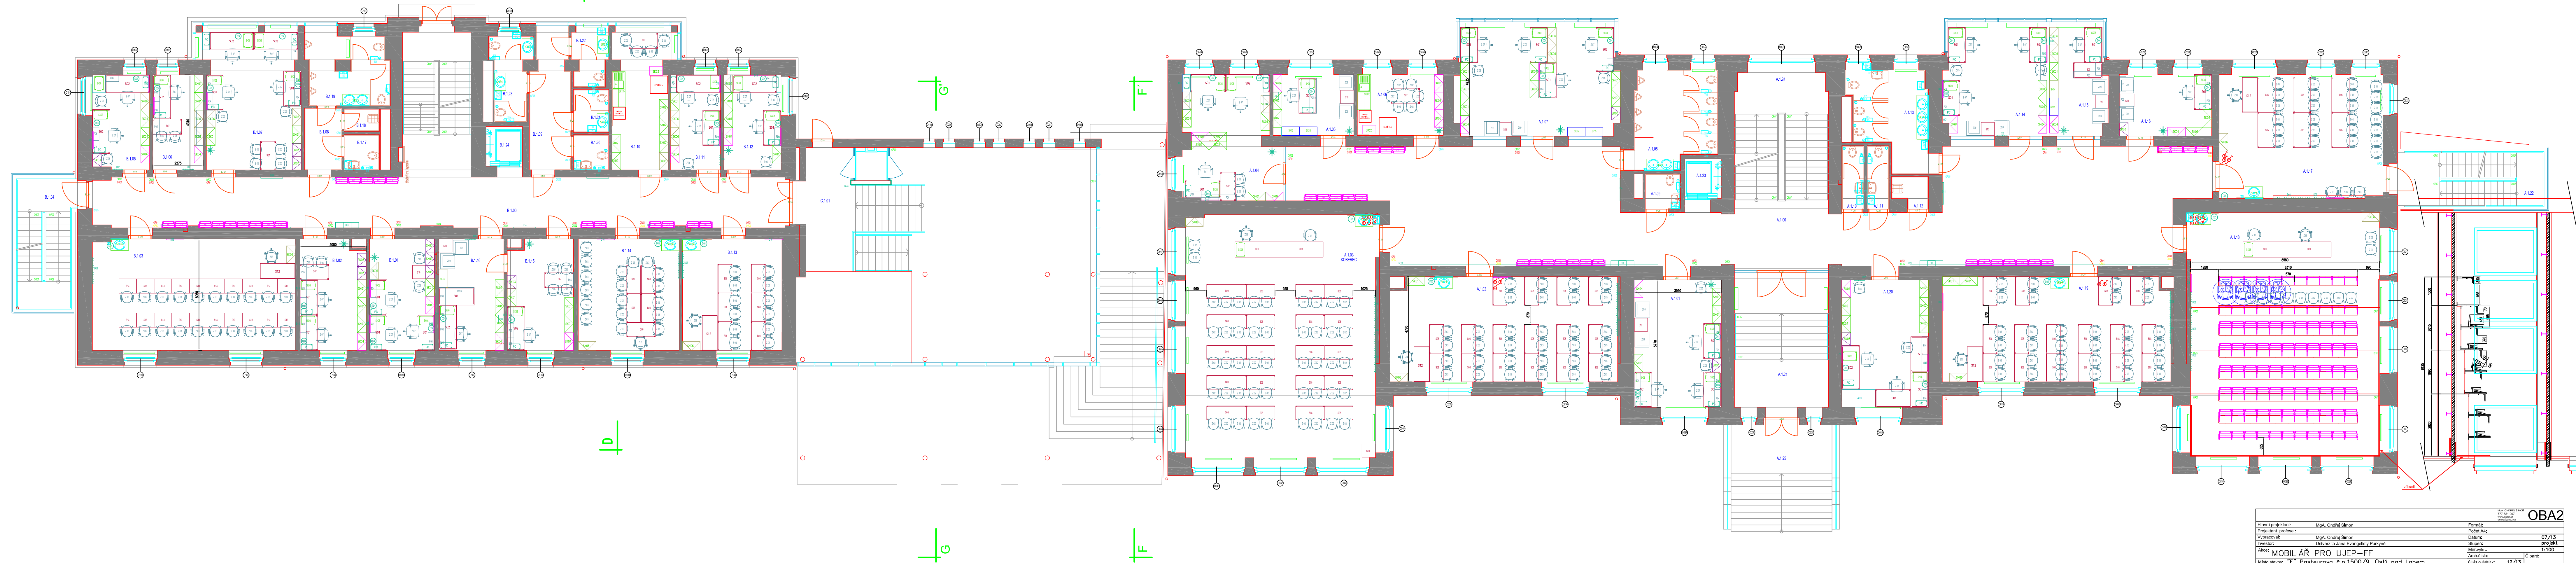



Hlavní projektant: MgrA. Ondřej Šimon		Formát: A4	
Projektant: prof. Ing. J. Šimon		Datum: 07/13	
Výpracovatel: MgrA. Ondřej Šimon		Stupeň: projekt	
Investor: Univerzita Jana Evangelisty Purkyně		Měřítko: 1:100	
Místo stavby: "F" Pasteurova č.p.1500/9, Ústí nad Labem		Arch. číslo: 12/13	
Časť: MOBILIÁR príloha č.4		Poradové číslo výkresu: 3	
Výkres: PŮDORYS 2.NP			



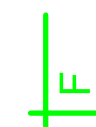

Hlavní projektant:		MgA. Ondřej Šimon	Formát:	
Projektant: inženýr:			Papír A4:	
Výpracovatel:	MgA. Ondřej Šimon	Datum:	07/13	
Investor:	Univerzita Jany Evgenyjskij Purtynej	Štápeři:	projekt	
Ako:	MOBILIÁR PRO UJEP-FF	Měř. výška:	1:100	
Miesto stavby:	FF Posturova č.p.1500/9, Ústí nad Labem	Arch. výška:		C.papír:
Část:	MOBILIÁR přístěnku č.4	Číslo zjednotky:	12/13	
Výkres:	PŮDORYS 3.NP	Porádkové číslo výkresu:		

4NP = patro 3.

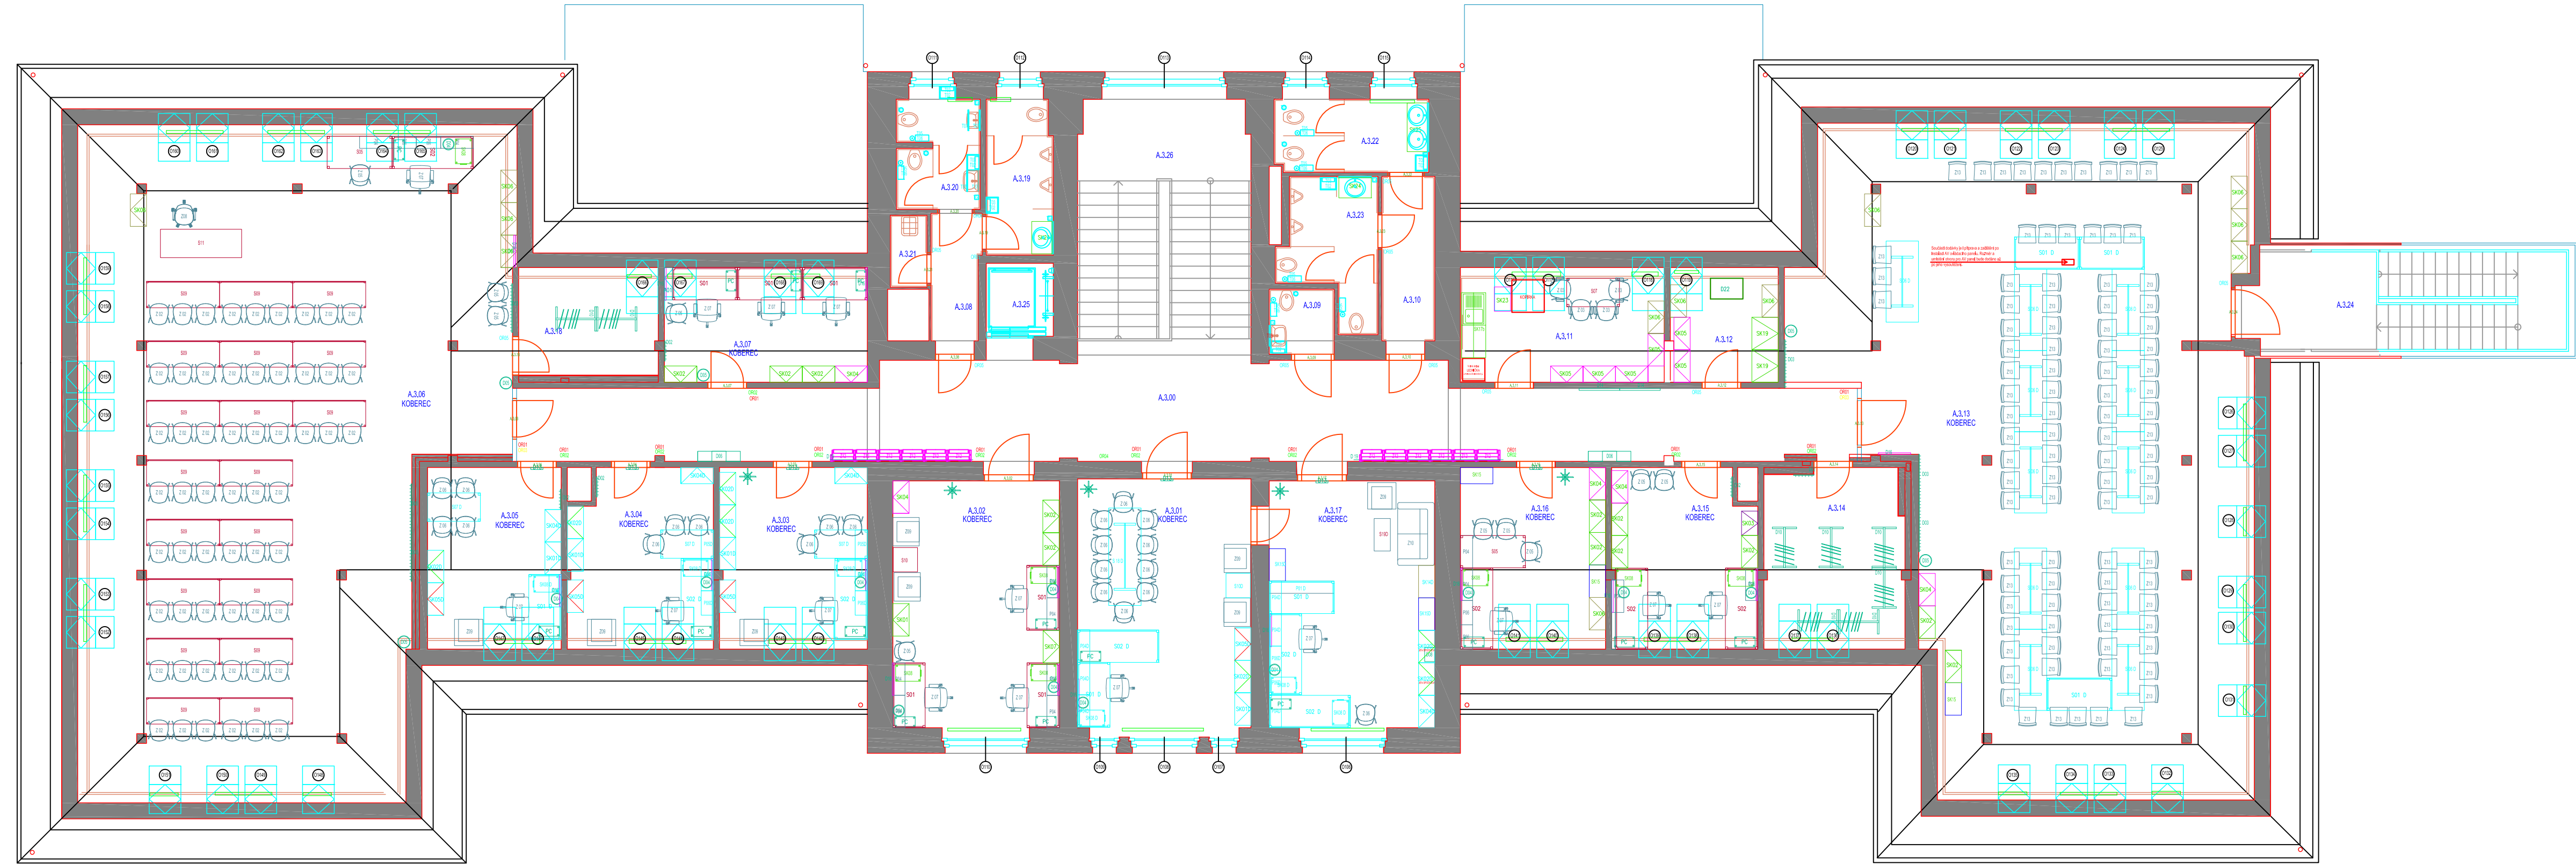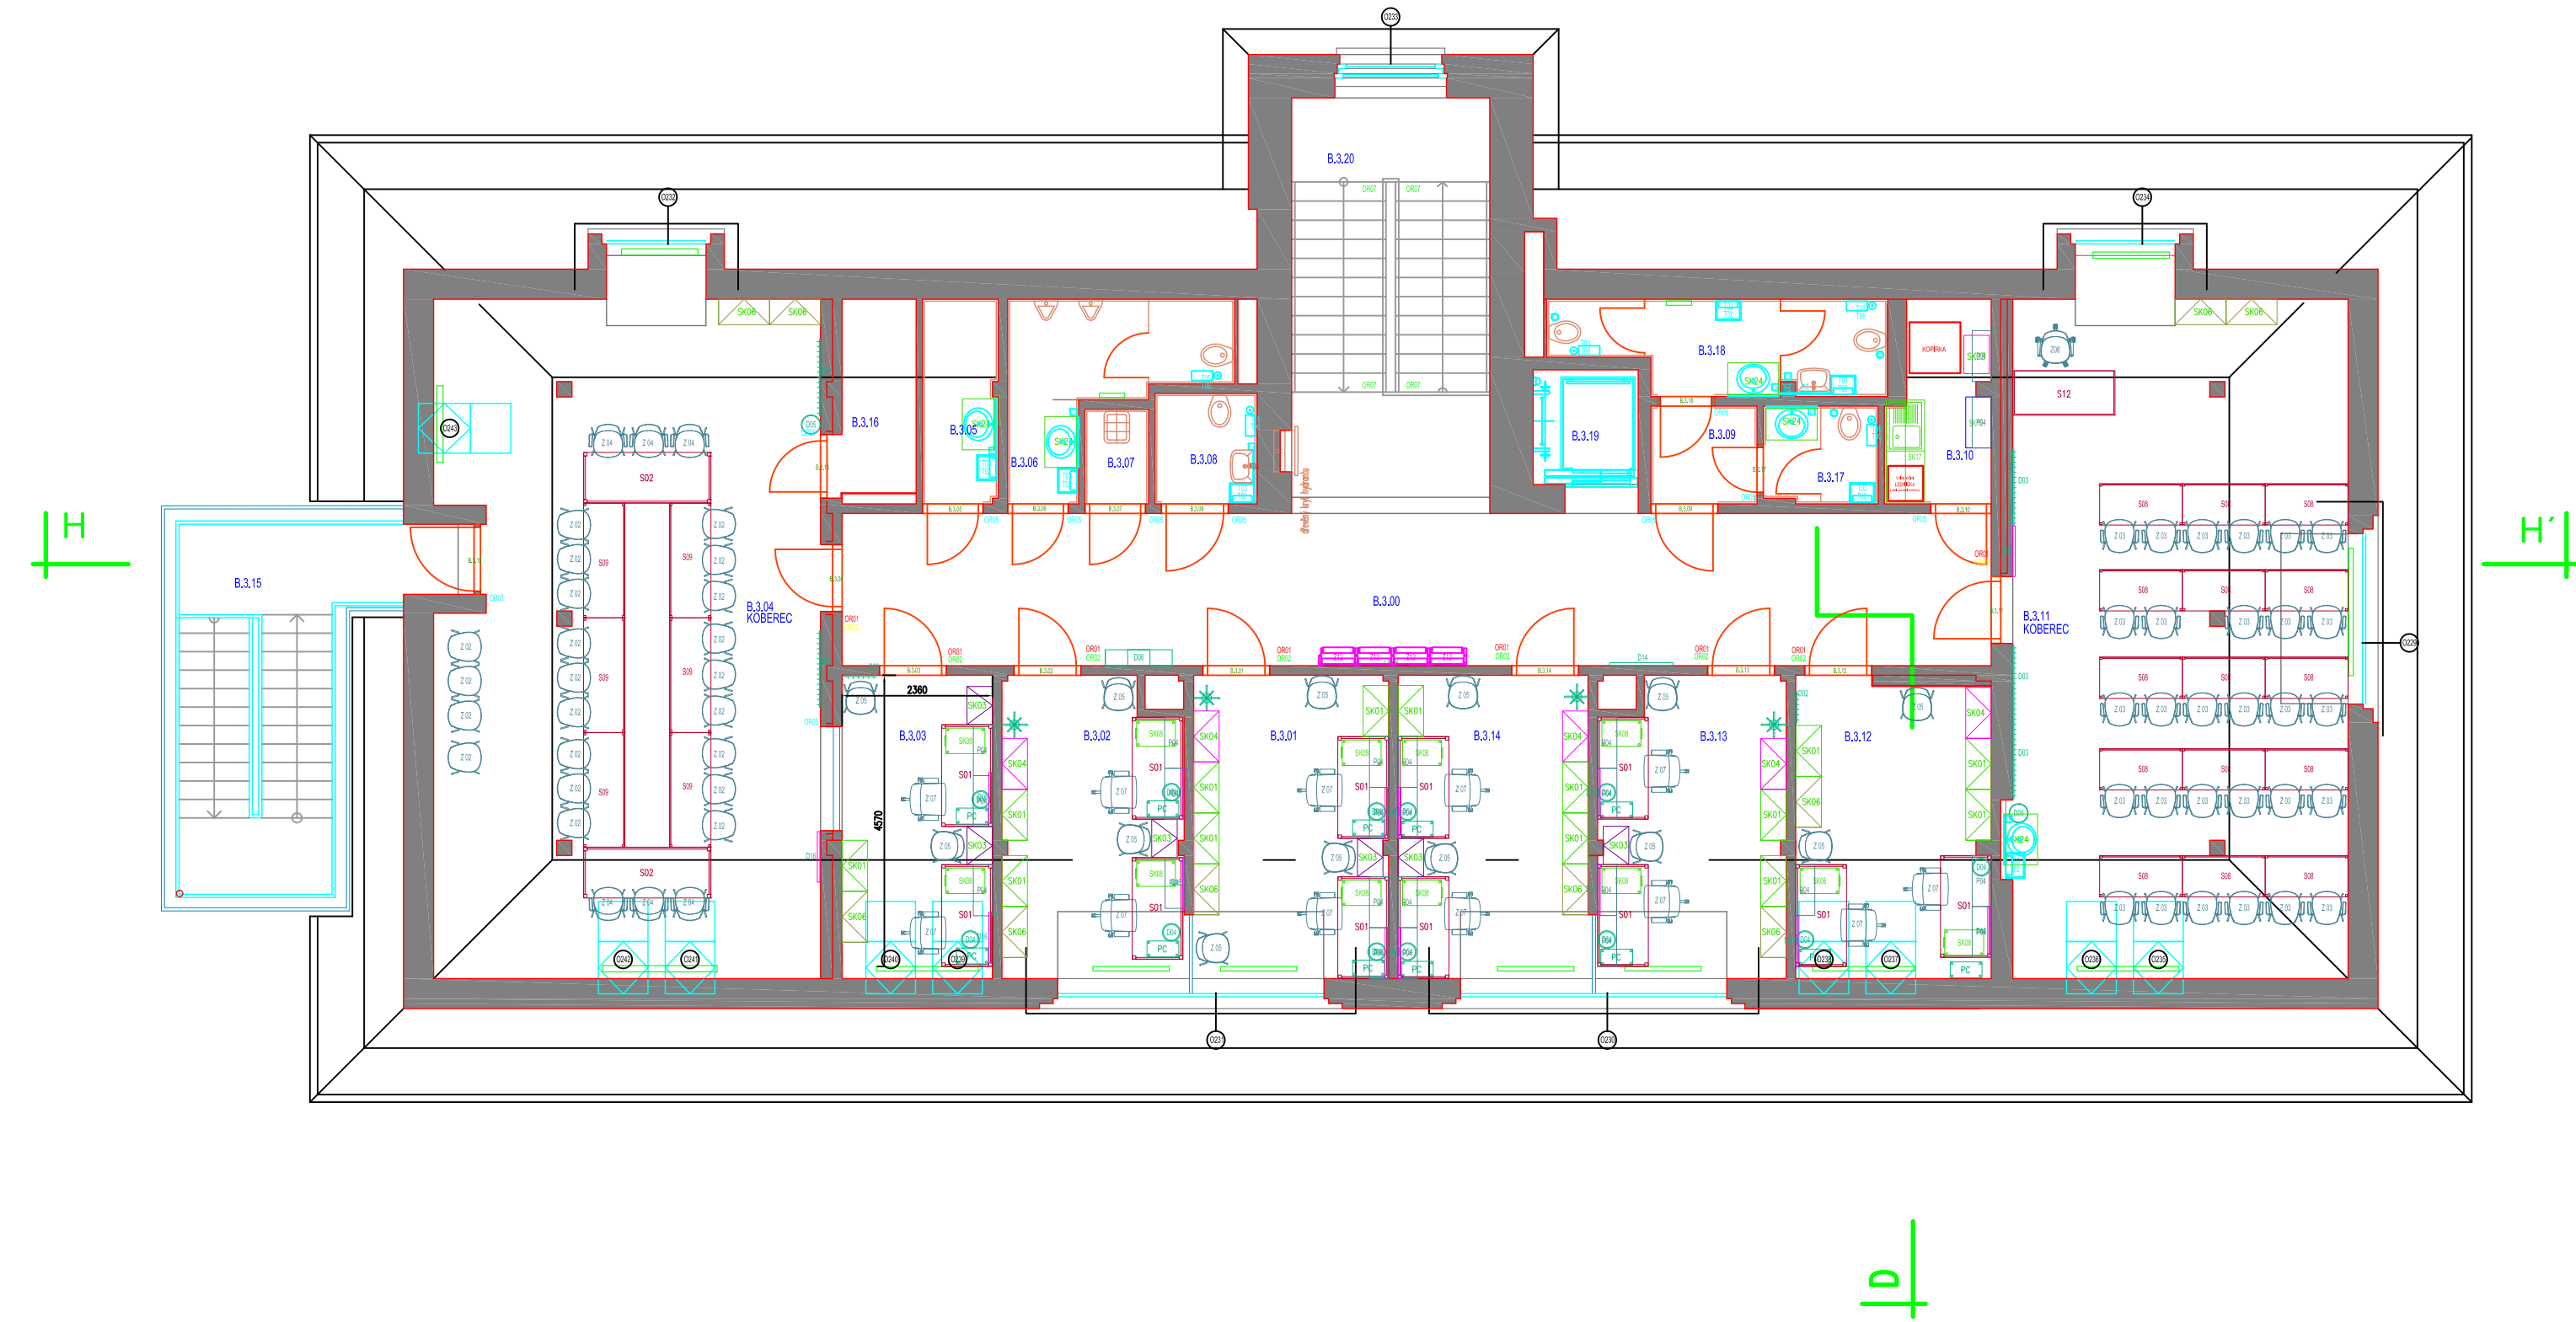


Hlavní projektant: MgrA. Ondřej Šimon		Formát: A4	
Projektant: prof. Ing. MgrA. Ondřej Šimon		Datum: 07/13	
Investor: Univerzita Jana Evangelisty Purkyně		Stupeň: projekt	
Alce: MOBILIÁR PRO UJEP-FF		Měřítko: 1:100	
Místo stavby: FF Pasteurova č.p.1500/9, Ústí nad Labem		Arch. zápis: 12/13	
Část: MOBILIÁR příloha č.4		Přídavné číslo výkresu: 5	
Výkres: PŮDORYS 4.NP			



# 1PP = patro -1.

VERZE  
z 07.12.13

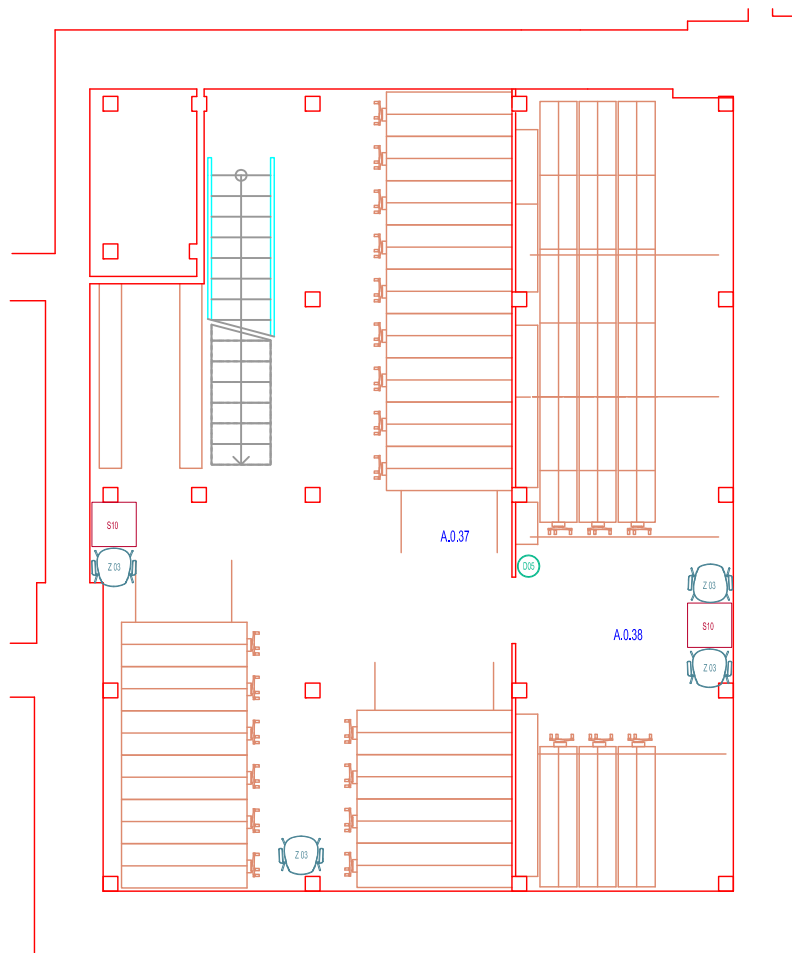

		MgA. ONDŘEJ ŠIMON 777 581 007 www.oba2.cz ondra@oba2.cz		<b>OBA2</b>
Hlavní projektant:	MgA. Ondřej Šimon	Formát:		
Projektant profese :		Počet A4:		
Vypracoval:	MgA. Ondřej Šimon	Datum:	07/13	
Investor:	Univerzita Jana Evangelisty Purkyně	Stupeň:	projekt	
Akce:	MOBILIÁŘ PRO UJEP-FF	Měř.výkr.:	1:100	
Místo stavby:	"F" Pasteurova č.p.1500/9, Ústí nad Labem	Arch.číslo:		Č.paré:
Část:	MOBILIÁŘ příloha č.4	číslo zakázky:	12/13	
Výkres:	PŮDORYS 1.PP	Pořadové číslo výkresu:		
			1	