



1.NP

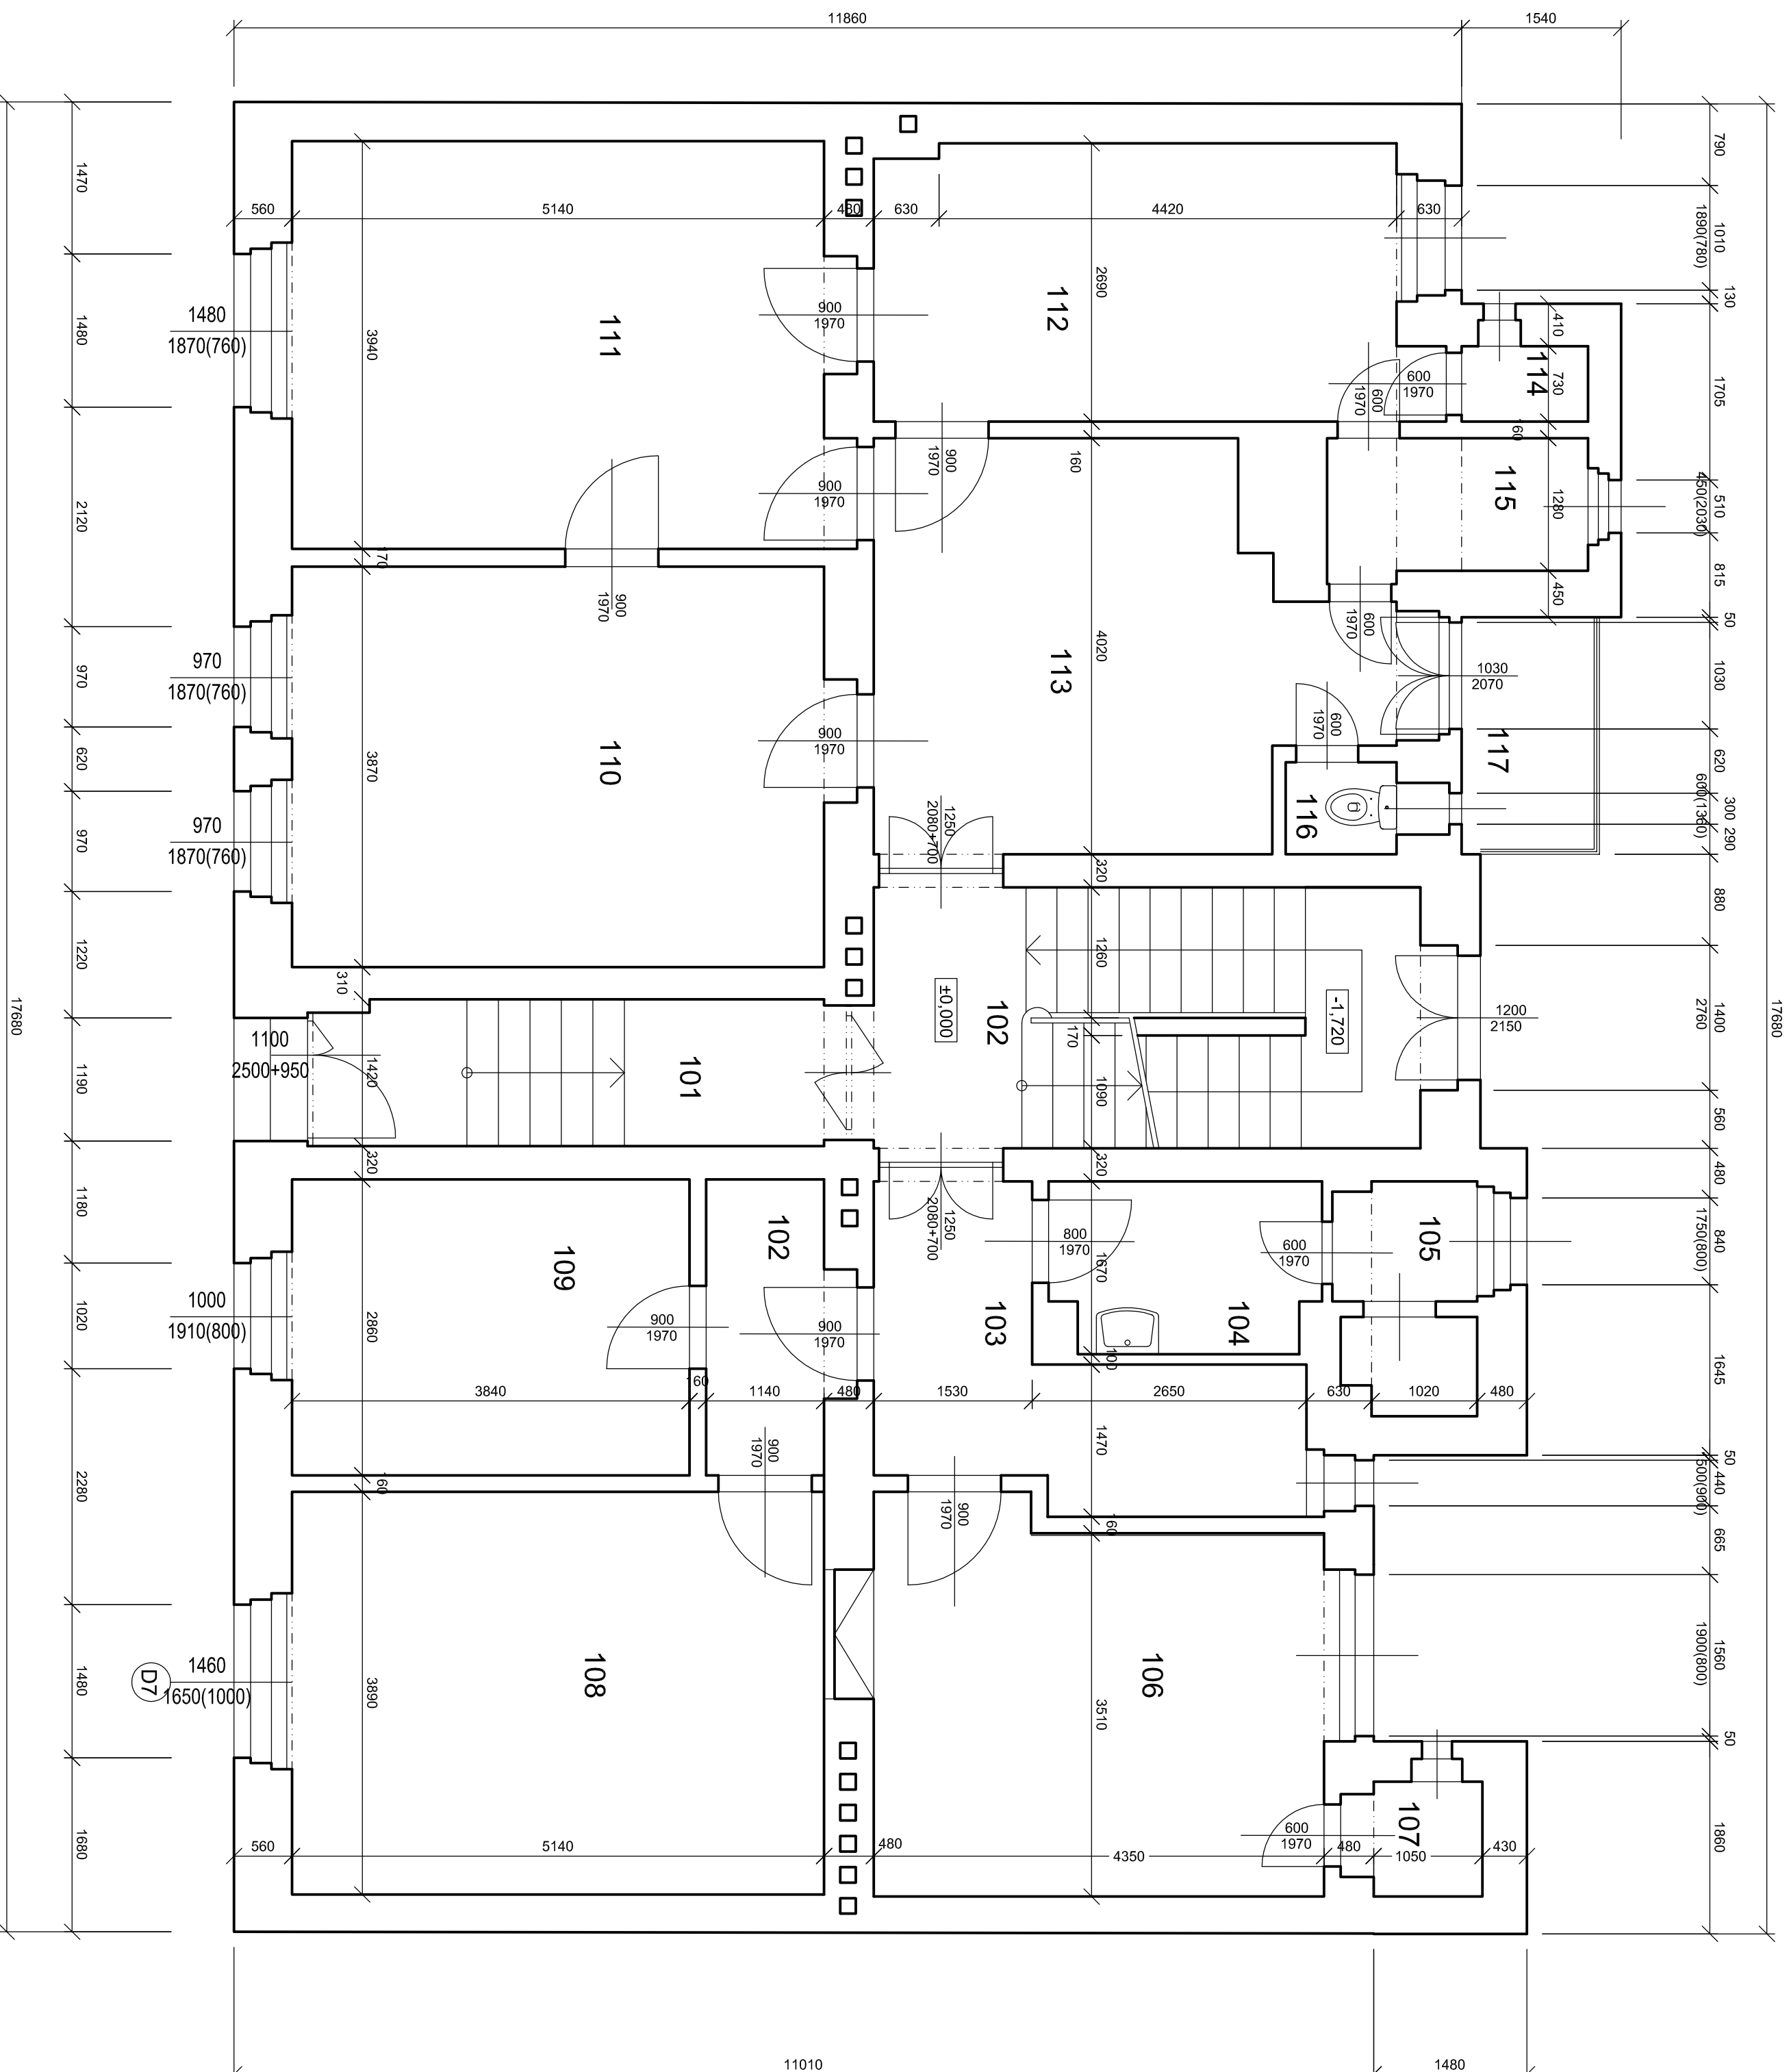

LEGENDA MÍSTNOSTÍ

OZN.	ÚČEL MÍSTNOSTI	PLOCHA M2	S.V. (m)	PODLAHA
101	ZADVEŘÍ	7,28	3,00 3,85	Keramická dlažba
102	SCHODIŠTĚ	13,30	2,90	Teracové stupně+ ker. dlažba
103	CHODBA	8,49	3,00	Keramická dlažba
104	PŘEDSÍN WC	4,15	3,00	Keramická dlažba
105	WC	2,90	3,00	Keramická dlažba
106	KANCELÁŘ	16,08	3,00	Bet. mazanina+ PVC
107	SKLAD	1,43	3,00	Bet. mazanina+ PVC
108	KANCELÁŘ	19,99	3,00	Bet. mazanina+ PVC
109	KANCELÁŘ	10,98	3,00	Bet. mazanina+ PVC
110	KANCELÁŘ	20,27	3,00	Bet. mazanina+ PVC
111	KANCELÁŘ	20,96	3,00	Bet. mazanina+ PVC
112	KANCELÁŘ	13,83	3,00	Bet. mazanina+ PVC
113	KANCELÁŘ	16,95	3,00	Bet. mazanina+ PVC
114	SKLAD	0,82	3,00	Bet. mazanina+ PVC
115	SKLAD	3,21	3,00	Bet. mazanina+ PVC
116	WC	0,95	3,00	Keramická dlažba
117	BALKON	3,05		Bet. mazanina

Číslo	Zmĕna	Datum

Projekt: ODSTRANĚNÍ STAVBY č.p. 655/3, 1393/5, 1790/7, 1769/9, 623/11 V UL. MENDELEJEVOVA, V AREÁLU KAMPUS UJEP			
Zpracovatel: <div style="display: flex; align-items: center; justify-content: center;">  <div> Correct BC, s.r.o. Elšířský Krasnohorské 1339/15 Ústí nad Labem 400 01 tel.: +420 475 200 977 e-mail: dlouny@correct-bc.cz IČO: 250 285 88 DIČ: CZ250 285 88 </div> </div>			
Zodp. projektant: Ing. Petr Dlouhý tel.: +420 602 191 690 e-mail: dlouny@correct-bc.cz		Projektant dílčí části PD: Ing. Petr Dlouhý tel.: +420 602 191 690 e-mail: dlouny@correct-bc.cz	
Projektant: Jana Košťálová tel.: +420 602747305 e-mail: koostalova@correct-bc.cz			
Vyráběcí: Jana Košťálová	Zodpovědný projektant: Ing. Petr Dlouhý	Kontroloval: Ing. Petr Dlouhý	
Část: D. DOKUMENTACE č.p. 1790/7			
Název výkresu: Půdorys 1.NP - bourání			
Zakazník: UJEP v Ústí nad Labem Pasterova 354/1 400 01 Ústí nad Labem	Objekt: SO 03	Stupeň: DBP	Měřítko: 1:50
Formát: 6x44	Datum: 02.2016	Kopie/Copy: ---	
Číslo výkresu: D.b - 02	Značka: REV 000	Archivní číslo:	