
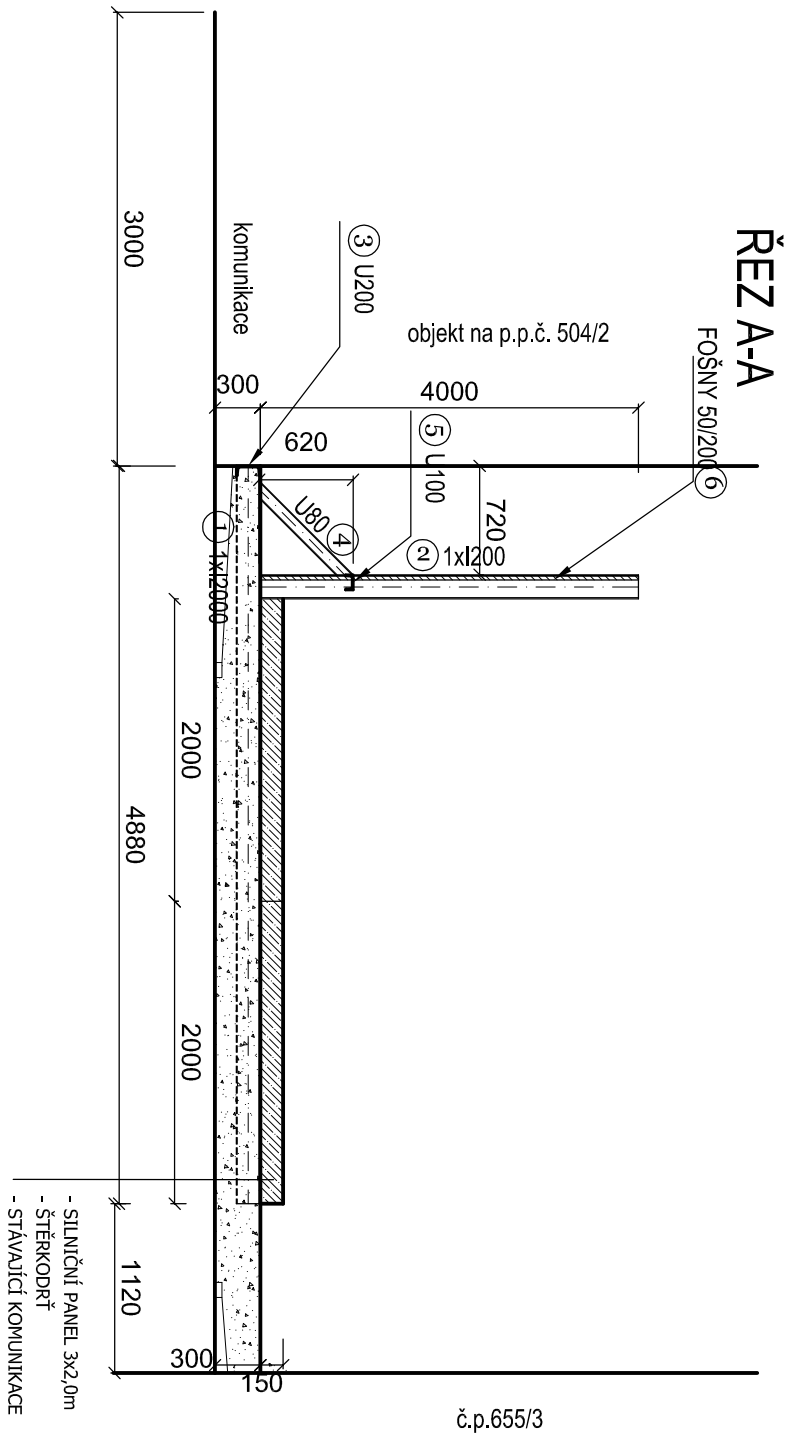


PŮDORYS OPĚRNÉHO OPATŘENÍ

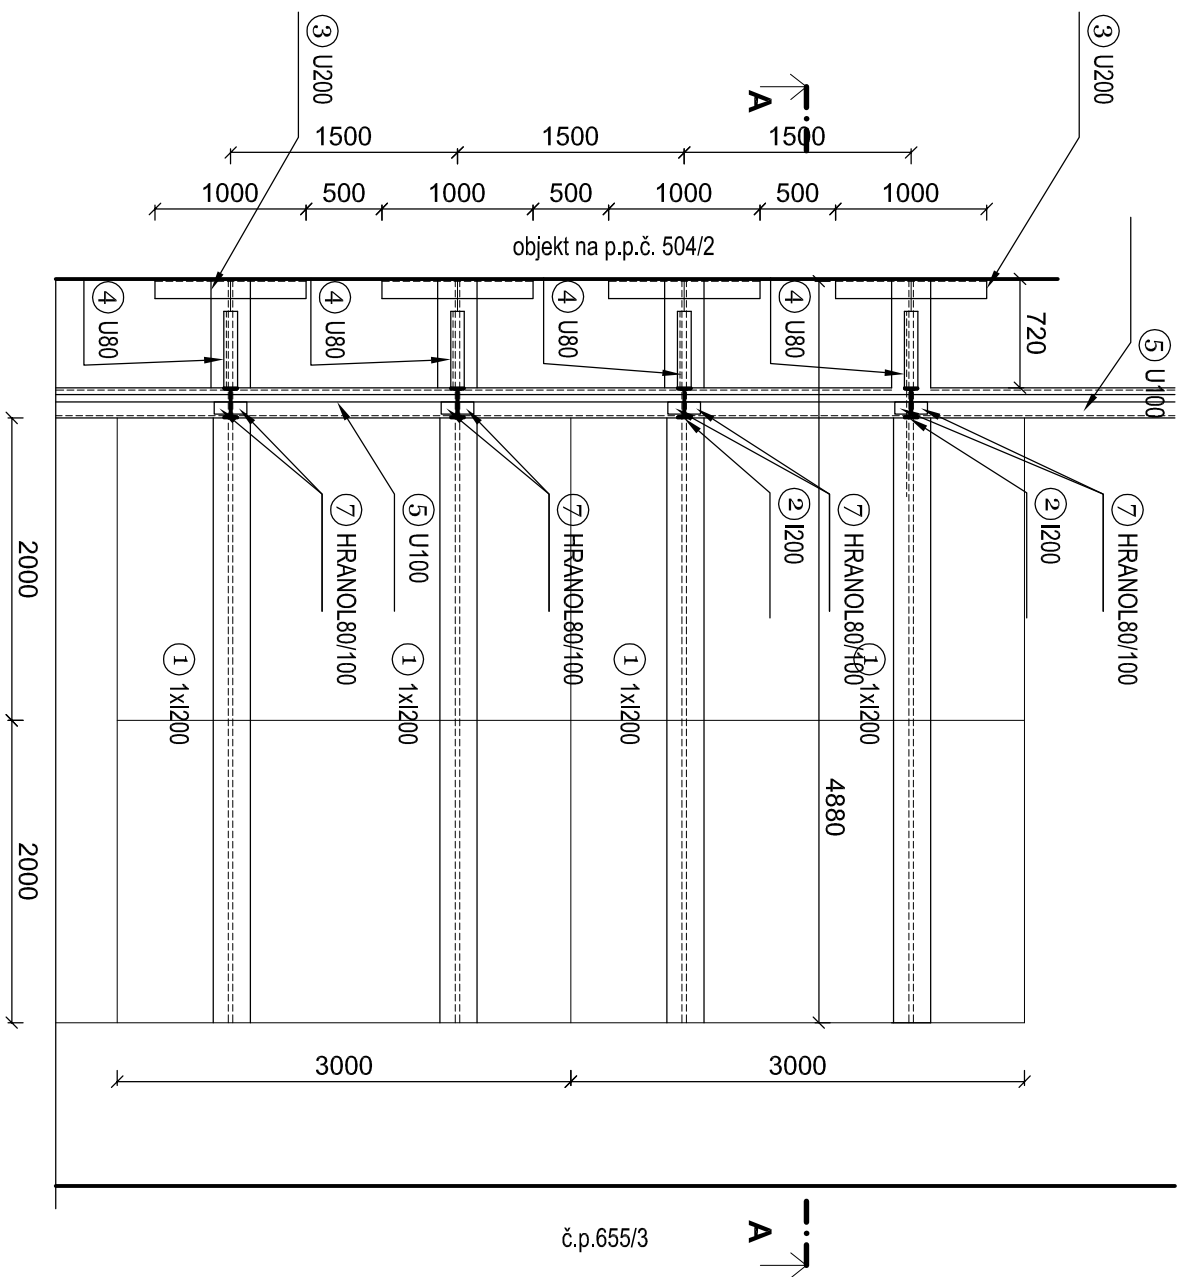

Poznámky

- OCELOVÉ PRVKY BUDOUP SVÁŘENY PŘES PLECHOVÉ DESKY
- SVARÝ DLE TLOUŠŤKY NAPOJOVANÝCH PRVKŮ


OCEL 11 373 (pevn. tř. S 235)

VÝPIS VALCOVANÉ OCELI – OPĚRNÉ OPATŘENÍ :							
Č.	PROF.	DĚLKA mm	POČET KS	OCEL 11 373(PEVN.TŘ.S 235)			
				1200	U200	U100	U80
1	I 200	4880	16	78,08			
2	I 200	4000	16	64,00			
3	U 200	1000	16		16,00		
4	U 80	860	16				13,76
5	U 100	22500	1			22,50	
DĚLKA			m	142,08	16,00	22,50	13,76
HMOTNOST 1m'			kg/m	26,20	25,30	10,60	8,64
HMOTNOST			kg	3722,49	404,80	238,50	118,88

VÝPIS DŘEVA- OPÉRNÉ OPATŘENÍ :

Č.	TPP	PROFIL	DĚLKA/ PLOCHA	OBJEM
6	FOŠNÝ	50/200	90m2	0.45m3
7	HRANOLY	80/100	128bm	1.02m3
CELKOVÝ OBJEM				1.47m3

Číslo	Změna	Datum

Projekt: ODSTRANĚNÍ STAVEB č.p. 655/3, 1393/5, 1790/7, 1769/9, 623/11 V UL. MENDELEJEVOVA, V AREÁLU KAMPUS UJEP			
Zpracovatel: <div><div>Correct BC, s.r.o. Elišky Krásnohorské 1339/15 Ústí nad Labem 400 01 tel.: +420 475 200 977 e-mail: dlouhy@correct-bc.cz IČO: 250 285 88 DIČ: CZ250 285 88</div></div>			
Zodp. projektant: Ing. Petr Dlouhý tel.: +420 602 191 690 e-mail: dlouhy@correct-bc.cz	Projektant dílčí částí PD: Ing. Petr Dlouhý tel.: +420 602 191 690 e-mail: dlouhy@correct-bc.cz		
Projektant: Jana Košťálová tel.: +420 602747305 e-mail: kostalova@correct-bc.cz			
Vypracoval: Jana Košťálová	Zodpovědný projektant: Ing. Petr Dlouhý	Kontroloval: Ing. Petr Dlouhý	
Část: D.DOKUMENTACE č.p. 1393/5			
Název výkresu: Opěrné opatření-půdorys, řez A-A'			
Zákazník: UJEP v Ústí nad Labem Pateurova 3544/1 400 01 Ústí nad Labem	Objekt: SO 01	Stupeň: DBP	Měřítko: 1:50
	Formát: 2xA4	Datum: 02.2016	Kopie/Copy: ---
Číslo výkresu: D.b - 10	Změna: REV 000	Archivní číslo:	