


OCHRANA KABELOVÉHO VEDENÍ PŘI PROSTUPU OBVODOVOU STĚNOU

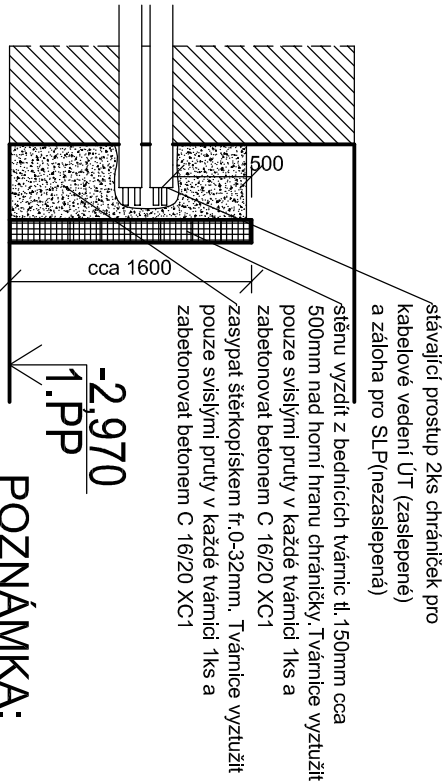


POZNÁMKA:

Podlaha sklepa bude narušena navrtávkou, nebo proražením ve všech částech sklepních prostor, aby bylo umožněno zasakování povrchových vod do podlaží.

Číslo	Změna	Datum

Projekt: **ODSTRANĚNÍ STAVEB č.p. 655/3,1393/5,1790/7, 1769/9, 623/11 V UL. MENDELEJEVOVA, V AREÁLU KAMPUS UJEP**

Zpracovatel:



**Correct BC, s.r.o.**  
Elišky Krásnohorské 1339/15  
Ústí nad Labem  
400 01  
tel.: +420 475 200 977  
e-mail: [dlouhy@correct-bc.cz](mailto:dlouhy@correct-bc.cz)  
IČO: 250 285 88 DIČ: CZ250 285 88

Zodp. projektant: Ing. Petr Dlouhý tel.: +420 602 191 690 e-mail: <a href="mailto:dlouhy@correct-bc.cz">dlouhy@correct-bc.cz</a>	Projektant dílčí částí PD: Ing. Petr Dlouhý tel.: +420 602 191 690 e-mail: <a href="mailto:dlouhy@correct-bc.cz">dlouhy@correct-bc.cz</a>
---	--

Projektant:  
Jana Košťálová  
tel.: +420 602747305  
e-mail: [kostalova@correct-bc.cz](mailto:kostalova@correct-bc.cz)

Vypracovali: Jana Košťálová	Zodpovědný projektant: Ing. Petr Dlouhý	Kontroloval: Ing. Petr Dlouhý
--------------------------------	--	----------------------------------

Část: **D. DOKUMENTACE  
č.p. 1769/9**

Název výkresu:

Půdorys 1.PP - bourání

Zákazník: <b>UJEP v Ústí nad Labem Pasteurova 3544/1 400 01 Ústí nad Labem</b>	Objekt: SO 04	Stupeň: DBP	Měřítko: 1:50
	Formát: 2xA4	Datum: 02.2016	Kopie/Copy: ---
Číslo výkresu: <b>D.b - 01</b>	Změna: REV 000	Archivní číslo:	