


LEGENDA MÍSTNOSTÍ


OZNAČENÍ	Účel, MÍSTNOSTI	Plocha (m ²)	S.V. (m)	PROVEDENÍ POVRCHŮ	
				PODLAHA	STŘEŠKY
101	ZÁDVEŘÍ- LOBBY	59,30	3,20	Ker. dlažba+ sokl v=100mm p8	Omitka váp. štuková, malba SDK podhled z desek RBf
102	TECHNICKÁ MÍSTNOST	2,90	3,20	Ker. dlažba+ sokl v=100mm p8	Omitka váp. štuková, malba SDK podhled z desek RBf
103	OSOBNÍ VÝTAH	3,30		Bet. mazanina p9	Omitka váp. hlačká
104	SKLAD	1,20	3,20	Ker. dlažba+ sokl v=100mm p4	Omitka váp. štuková
105	ÚKLIDOVÁ KOMORA	1,70	3,20	Ker. dlažba+ sokl v=100mm p8	Omitka váp. štuková+ ker. SDK podhled z desek RBf
106	CHODBA+ SCHODIŠTĚ	24,30	3,20	Ker. dlažba+ sokl v=100mm p2,p3	Omitka váp. štuková, malba Omitka váp. štuková
107	CHODBA	11,10	3,10	Ker. dlažba+ sokl v=100mm p7	Omitka váp. štuková, malba SDK podhled z desek RB
108	WC TĚLESNĚ POSTIŽENÍ	4,60	2,70	Ker. dlažba p4	SDK podhled z desek RBi
109	WC ŽENY	5,30	2,70	Ker. dlažba p7	SDK podhled z desek RBi
110	ČAJOVÁ KUCHYŇKA	5,30	2,70	Ker. dlažba+ sokl v=100mm p7	Omitka váp. štuková, malba SDK podhled z desek RB
111	MÍSTNOST PRO PSYCHOMOTORICKÉ AKTIVITY	26,60	3,10	Dřevěná podlaha na odpruženém dř. Roštu p6	Omitka váp. štuková, malba SDK podhled z desek RB
112	RELAXAČNÍ MÍSTNOST	19,40	3,10	Dřevěná podlaha na odpruženém dř. Roštu p6	Omitka váp. štuková, malba SDK podhled z desek RB,
113	CHODBA	10,40	3,10	Ker. dlažba+ sokl v=100mm p7	Omitka váp. štuková, malba SDK podhled z desek RB
114	ŠATNA ŽENY	4,50	3,10	Ker. dlažba+ sokl v=100mm p7	Omitka váp. štuková, malba SDK podhled z desek RB

POZNÁMKA:

- VÝRIS VYBAVENÍ INTERIERU JE UVEDEN V SAMOSTATNÉ PŘÍLOZE.

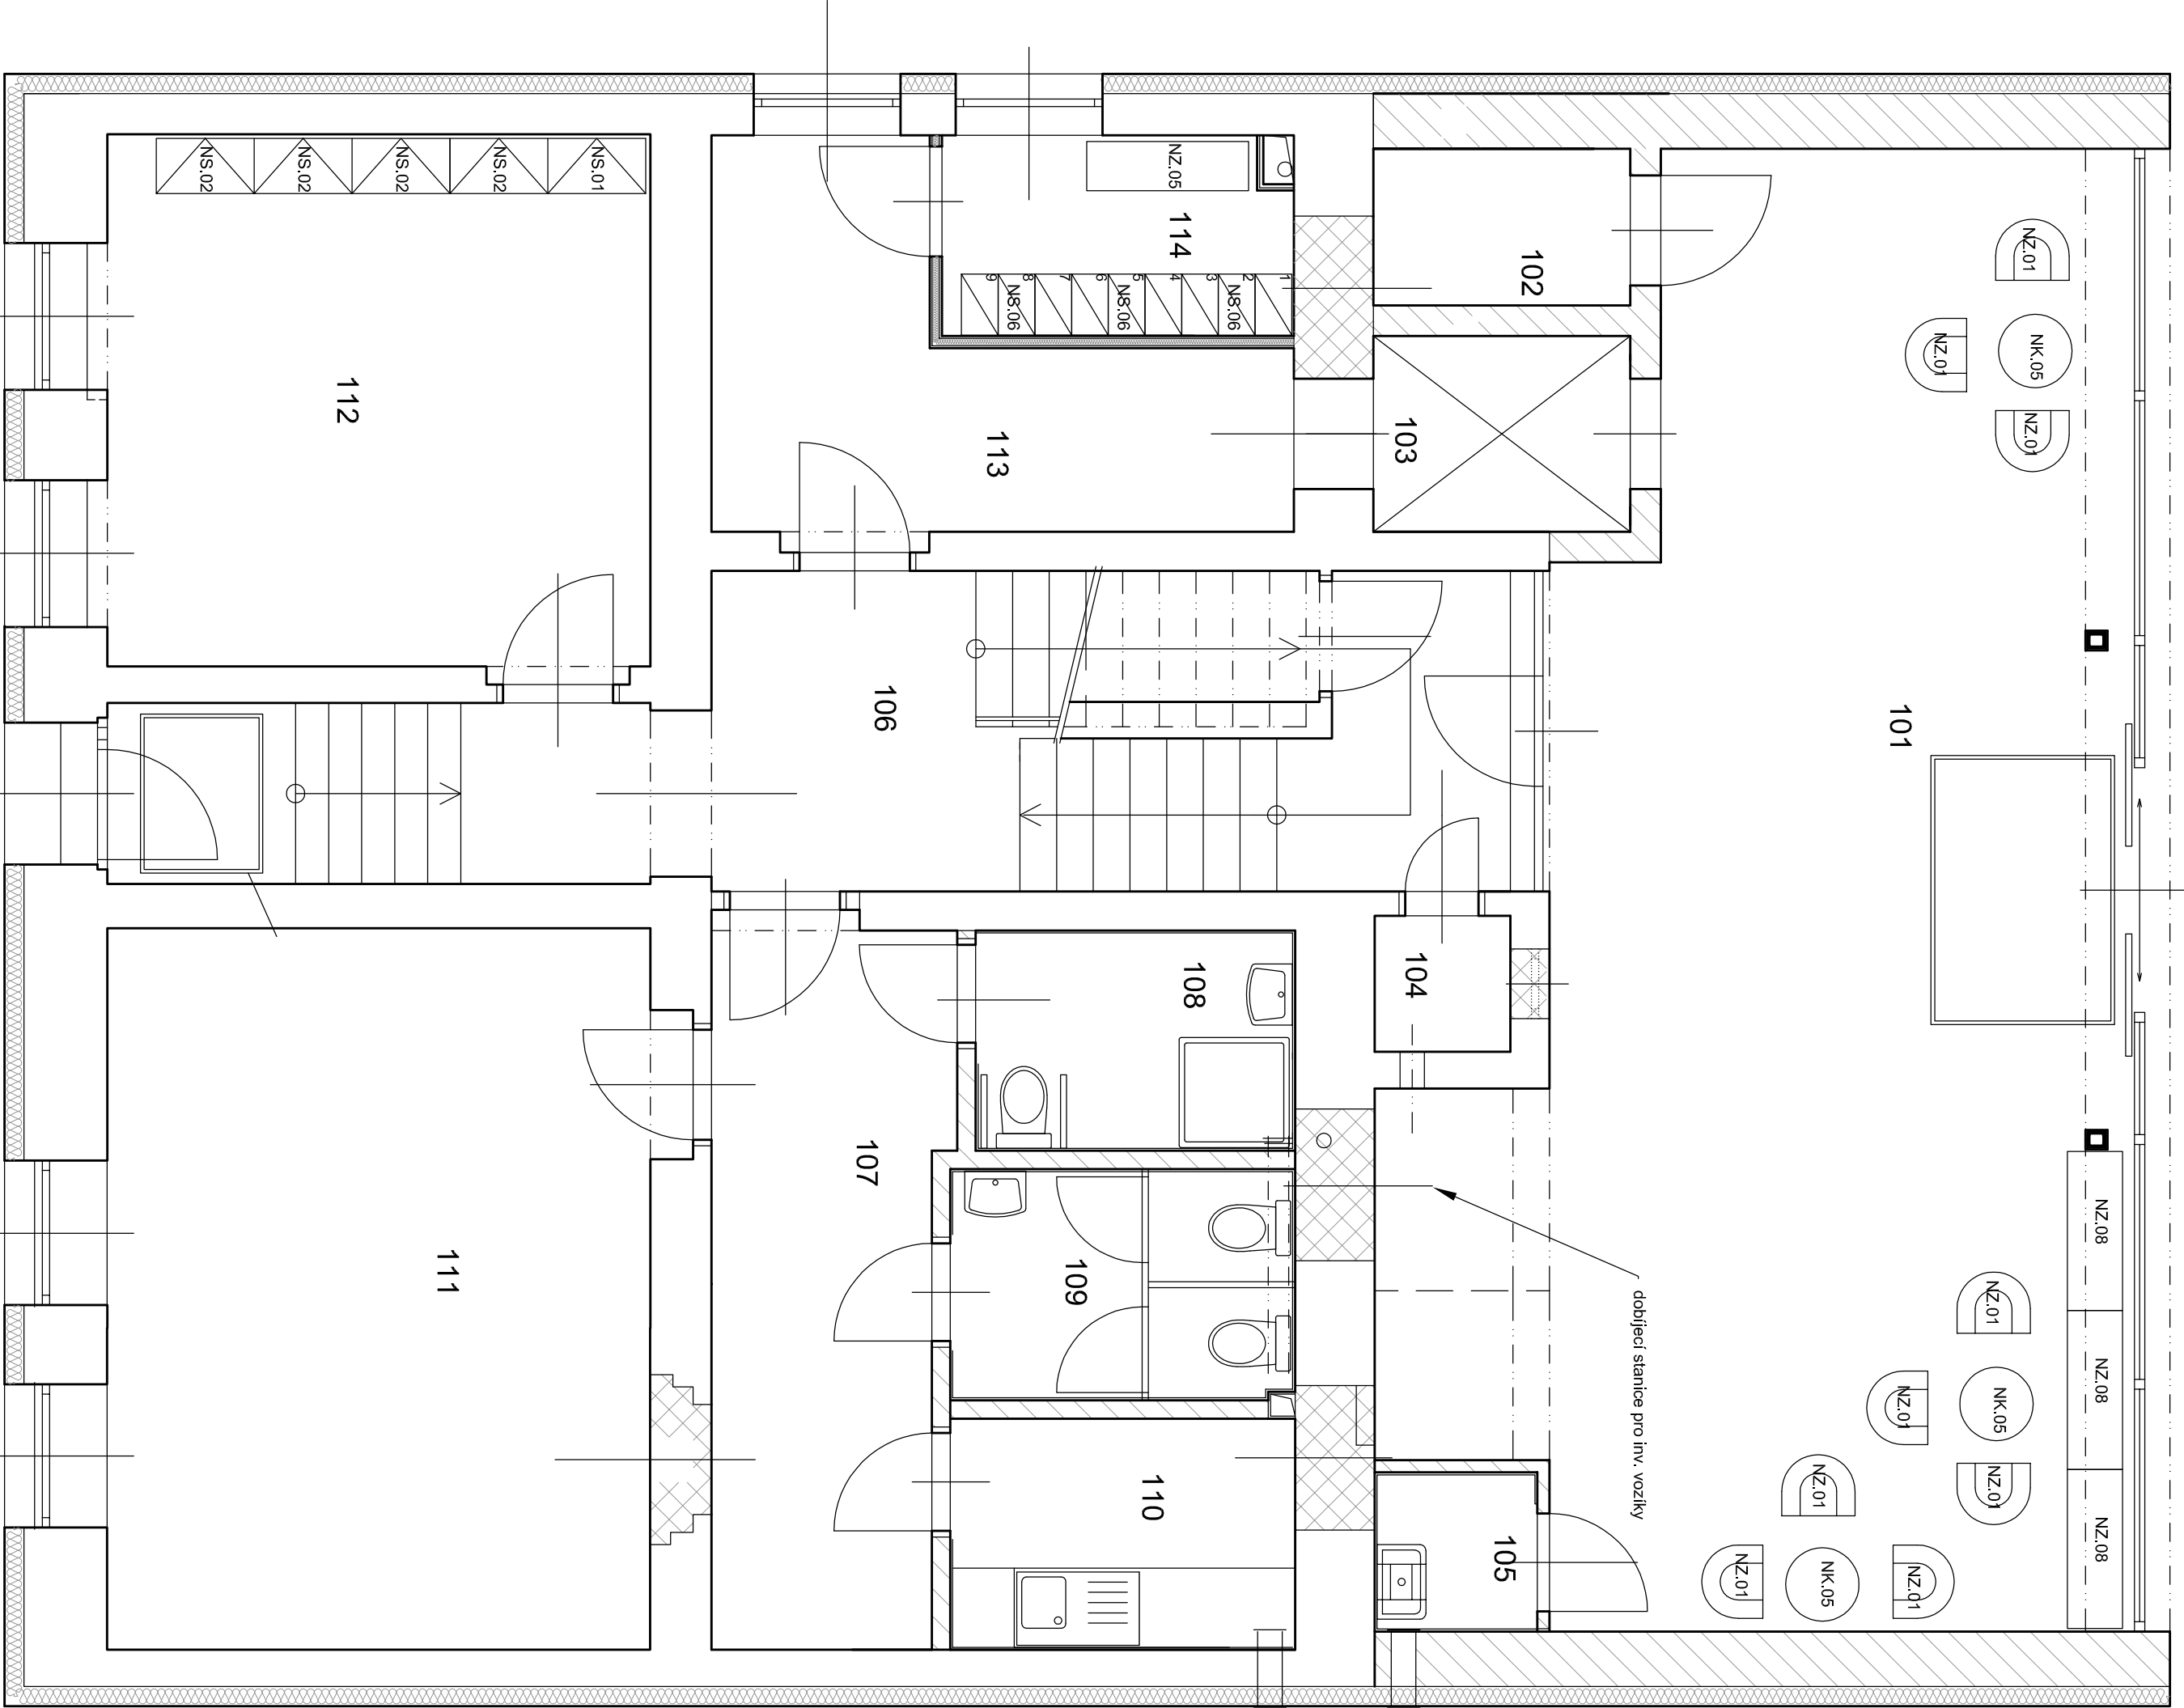

Číslo	Změna	Datum

Projekt: U21- Univerzita bez bariér CZ.02.2.67/0.0/0.0/16_016/000/2472 VÝSTAVBA PORADENSKÉHO CENTRA UJEP Č.P. 771, UL. PASTEUROVA, ÚSTÍ NAD LABEM			
Zpracoval:  Correct BC, s.r.o. Elšísky Krasnohorské 1339/15 Ústí nad Labem 400 01 tel.: +420 475 200 977 e-mail: dlouhy@correct-bc.cz IČO: 250 285 88 DIČ: CZ250 285 88			
Zodp. projektant: Ing. Petr Dlouhý tel.: +420 602 191 690 e-mail: dlouhy@correct-bc.cz		Projektant dle části PD: Ing. Petr Dlouhý tel.: +420 602 191 690 e-mail: dlouhy@correct-bc.cz	
Projektant: Jana Košťálová tel.: +420 602747305 e-mail: kostalova@correct-bc.cz			
Vypracoval: Jana Košťálová		Zodpovědný projektant: Ing. Petr Dlouhý	
Kontroloval: Ing. Petr Dlouhý			
Část: D. 1.1 ARCHITEKTONICKO-STAVEBNÍ ČÁST			
Název výkresu: PŮDORYS 1.NP- interiéru			
Záznamník: UJEP v Ústí nad Labem Pasteurova 3544/1 Ústí nad Labem		Objekt: SO 01 Stupeň: DPS Měřítko: 1:50	
Formát: 2x44		Datum: 11.2017 Kopie/Cop: —	
Číslo výkresu: D.1.1.b - 09a		Změna: REV 000 Archivní číslo:	