


LEGENDA MÍSTNOSTÍ

Č. M.	ÚČEL MÍSTNOSTI	PLOCHA	PODLAHA	ÚPRAVA STROPU, STĚN
101	ZÁVĚTŘÍ	16,40	ker. dlažba	zateplení, omítka
102	VESTIBUL (bez schodiště)	81,80	ker. dlažba	omítka
103	KONFERENCEČNÍ SÁL	124,70	marmoleum	podhled kazetový v.2800-4000
104	ŠATNA	17,30	marmoleum	podhled kazetový v.2800
105	ČAJOVÁ KUCHYŇKA	8,10	marmoleum	podhled kazetový v.2800, ker.obkl.
106	SKLAD POMŮCEK	10,70	marmoleum	omítka
107	STROJOVNA VZT, TV	21,30	ker. dlažba	omítka
108	ELEKTROROZVODNA	3,90	antistatické PVC	omítka
109	CHODBA	7,80	ker. dlažba	SDK podhl. hladký v. 2800, ker. obkl.
110	PŘEDSÍN WC MUŽI	7,10	ker. dlažba	SDK podhl. hladký v.2800, ker. obkl.
111	WC MUŽI	10,30	ker. dlažba	SDK podhl. hladký v.2700, ker. obkl.
112	BEZBARIÉROVÉ WC	5,20	ker. dlažba	SDK podhl. hladký v.2800, ker. obkl.
113	PŘESÍN WC ŽENY	5,50	ker. dlažba	SDK podhl. hladký v.2800, ker. obkl.
114	WC ŽENY	4,50	ker. dlažba	SDK podhl. hladký v.2800, ker. obkl.
115	ÚKLIDOVÁ KOMORA	2,20	ker. dlažba	SDK podhl. hladký v.2800, ker. obkl.
116	DEPOZITÁŘ	17,90	PVC	SDK podhl.hladký v.2800
	CELKEM	344,80		

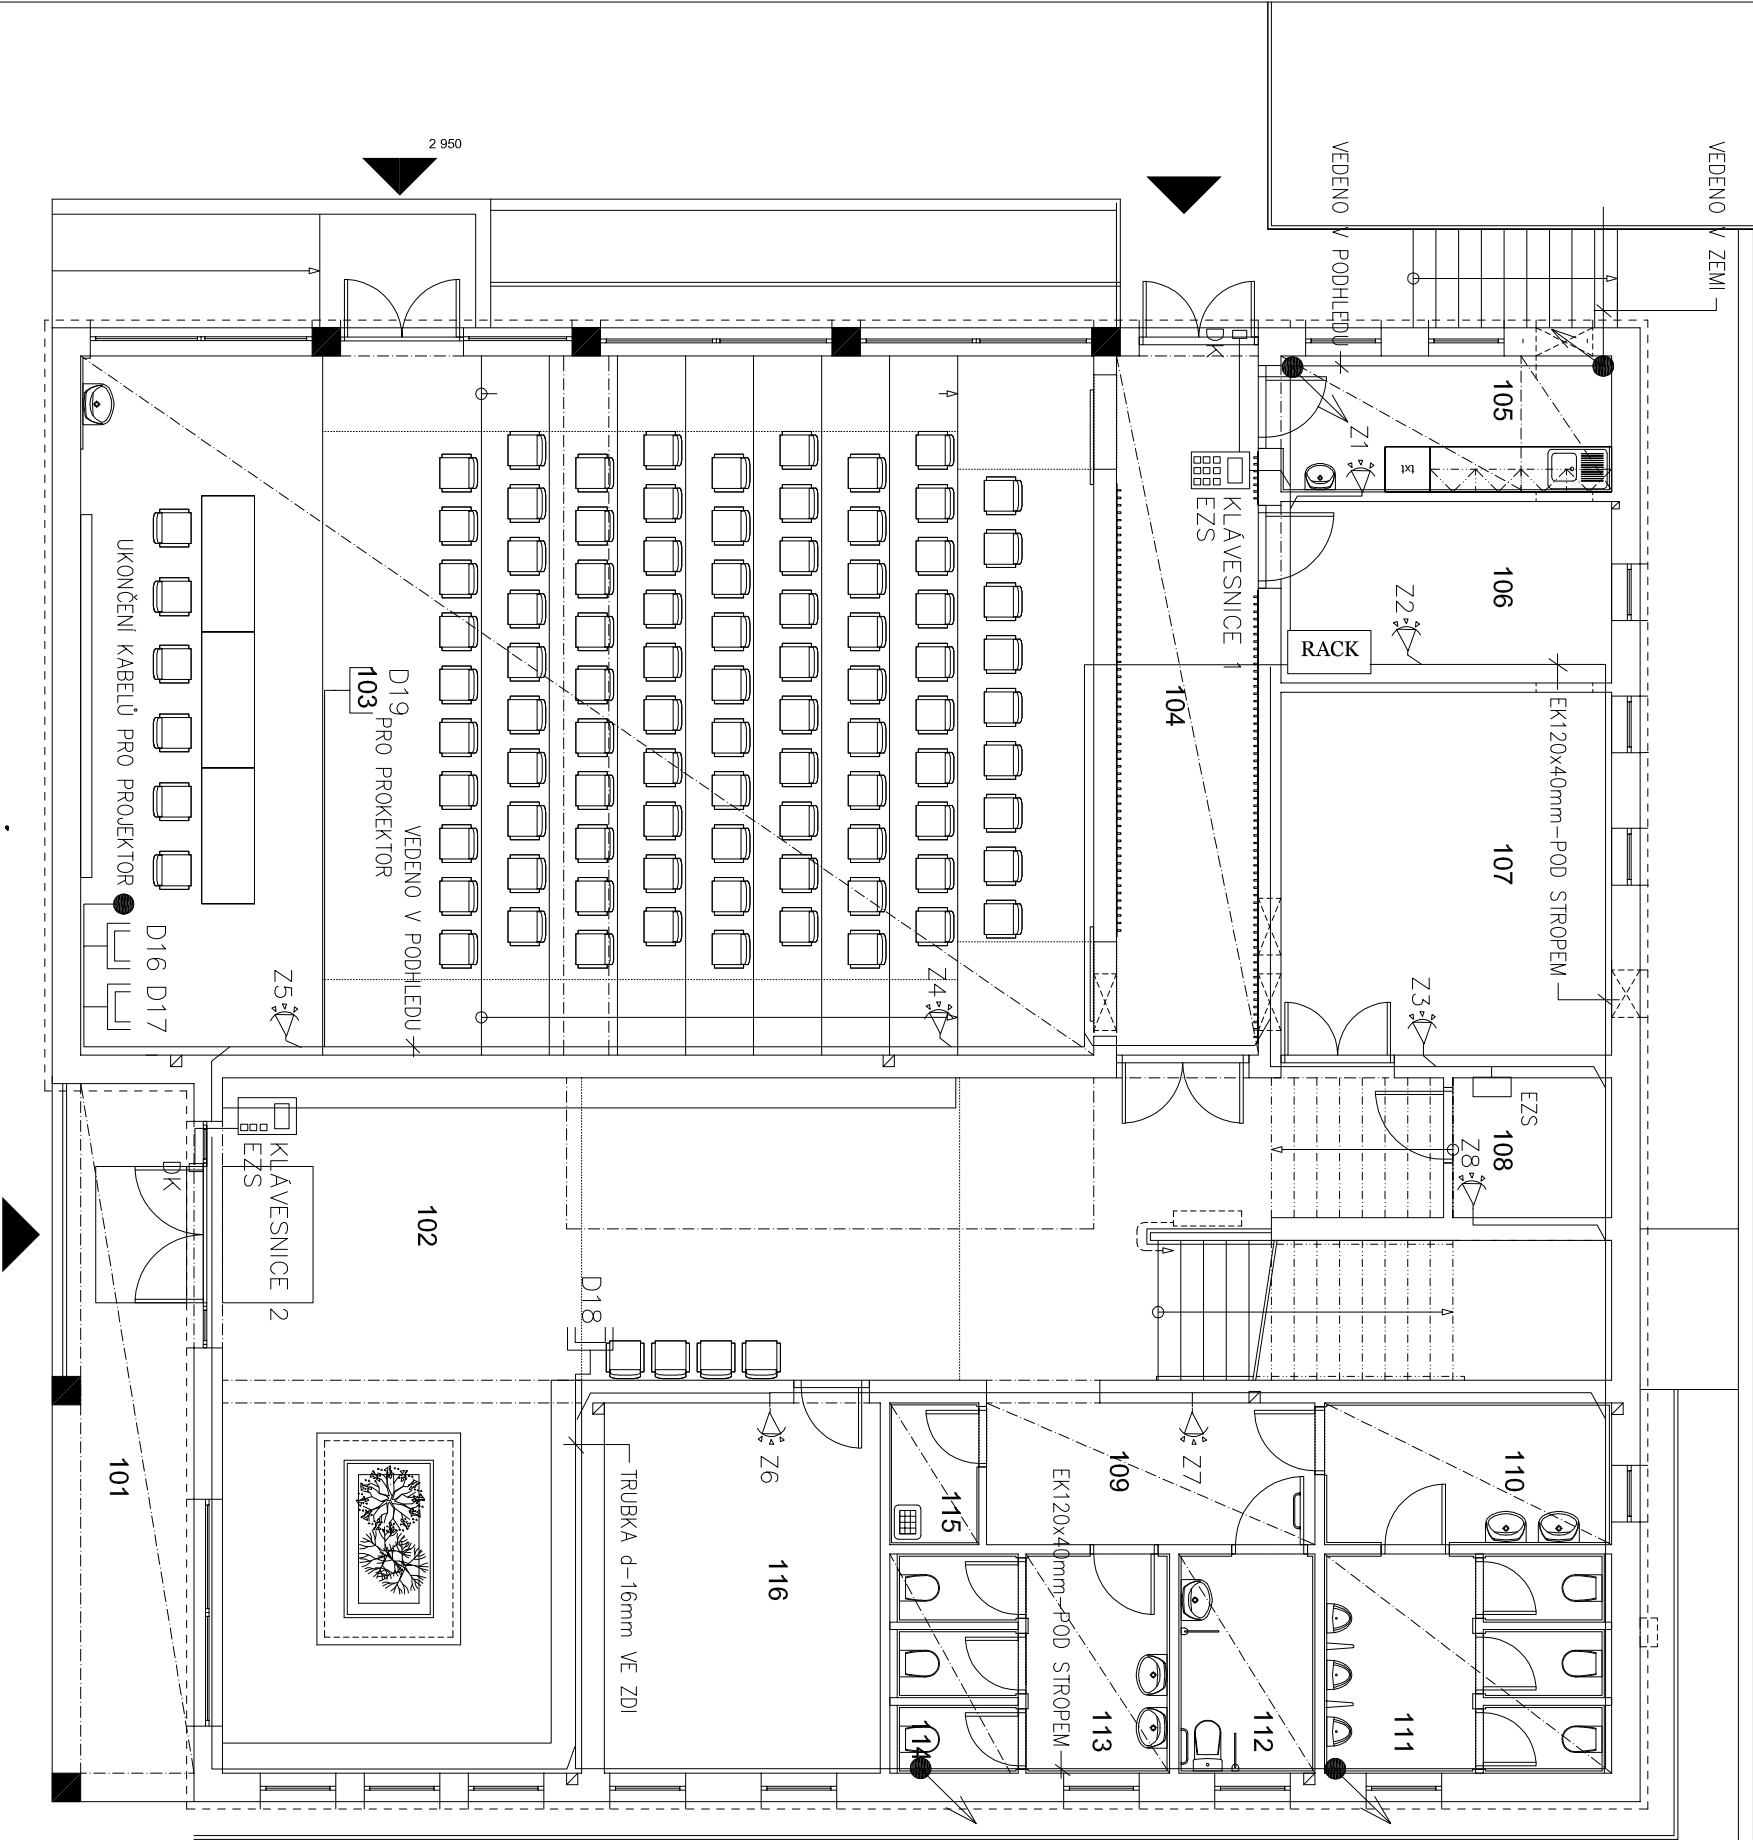

PROJEKTANT :	ING. VLASTIMIL KRIŽAN	ING. VLASTIMIL KRIŽAN
INVESTOR :	UJEP, HOŘENÍ 3. ÚSTÍ NAD LABEM	STRAŽKY 21
MĚSTSKÝ ÚŘAD :	ÚSTÍ NAD LABEM	403 40 ÚSTÍ NAD LABEM
KRAJ :	ÚSTECKÝ	TEL: 603 709 577
AKCE :		FORMÁT:
	CENTRUM BIOLOGICKÝCH A ENVIRONMENTÁLNÍCH OBORŮ	DATUM : 05/2016
		STUPĚŇ: DPS
		ČÍSLO ZAKÁZKY: 72/2016
OBSAH :	PŮDORYS 1.NP	MĚŘÍTKO: 1 : 100
		ČÍSLO VÝKRESU: E-04.2