


LEGENDA MÍSTNOSTÍ

Č. M.	ÚČEL MÍSTNOSTI	PLOCHA	PODLAHA	ÚPRAVA STROPU, STĚN
201	SCHODIŠTĚ A GALERIE	58.10	ker. dlažba	omítka
202	SEMINÁRNÍ MÍSTNOST	60.10	marmoleum	omítka
203	TERASA	55.20	dřevoplastová prkna	
204	KANCELÁŘ	14.50	marmoleum	omítka
205	KANCELÁŘ	17.80	marmoleum	omítka
206	KANCELÁŘ	9.20	marmoleum	omítka
207	PŘEDSÍŇ WC ŽENY	6.40	ker. dlažba	SDK podhl. hladký v.2750, ker. obkl.
208	WC ŽENY	1.40	ker. dlažba	SDK podhl. hladký v.2750, ker. obkl.
209	PŘEDSÍŇ WC MUŽI	4.90	ker. dlažba	SDK podhl. hladký v. 2750, ker. obkl.
210	WC MUŽI	7.10	ker. dlažba	SDK podhl. Hladký v.2750, ker. obkl.
211	ČAJOVÁ KUCHYŇKA	10.30	ker. dlažba	SDK podhl. Hladký v.2750, ker. obkl.
212	ÚKLIDOVÁ KOMORA	2.20	ker. dlažba	SDK podhl. Hladký v.2750, ker. obkl.
213	CHODBA	3.50	koberec	SDK podhl. Hladký v.2750
214	KANCELÁŘ	22.20	marmoleum	SDK podhl. Hladký v.2750
215	KANCELÁŘ	11.00	marmoleum	SDK podhl. Hladký v.2750,
216	BEZBARIEROVÉ WC	4.40	ker. dlažba	SDK podhl. Hladký v.2750, ker. obkl.
	CELKEM	290.80		

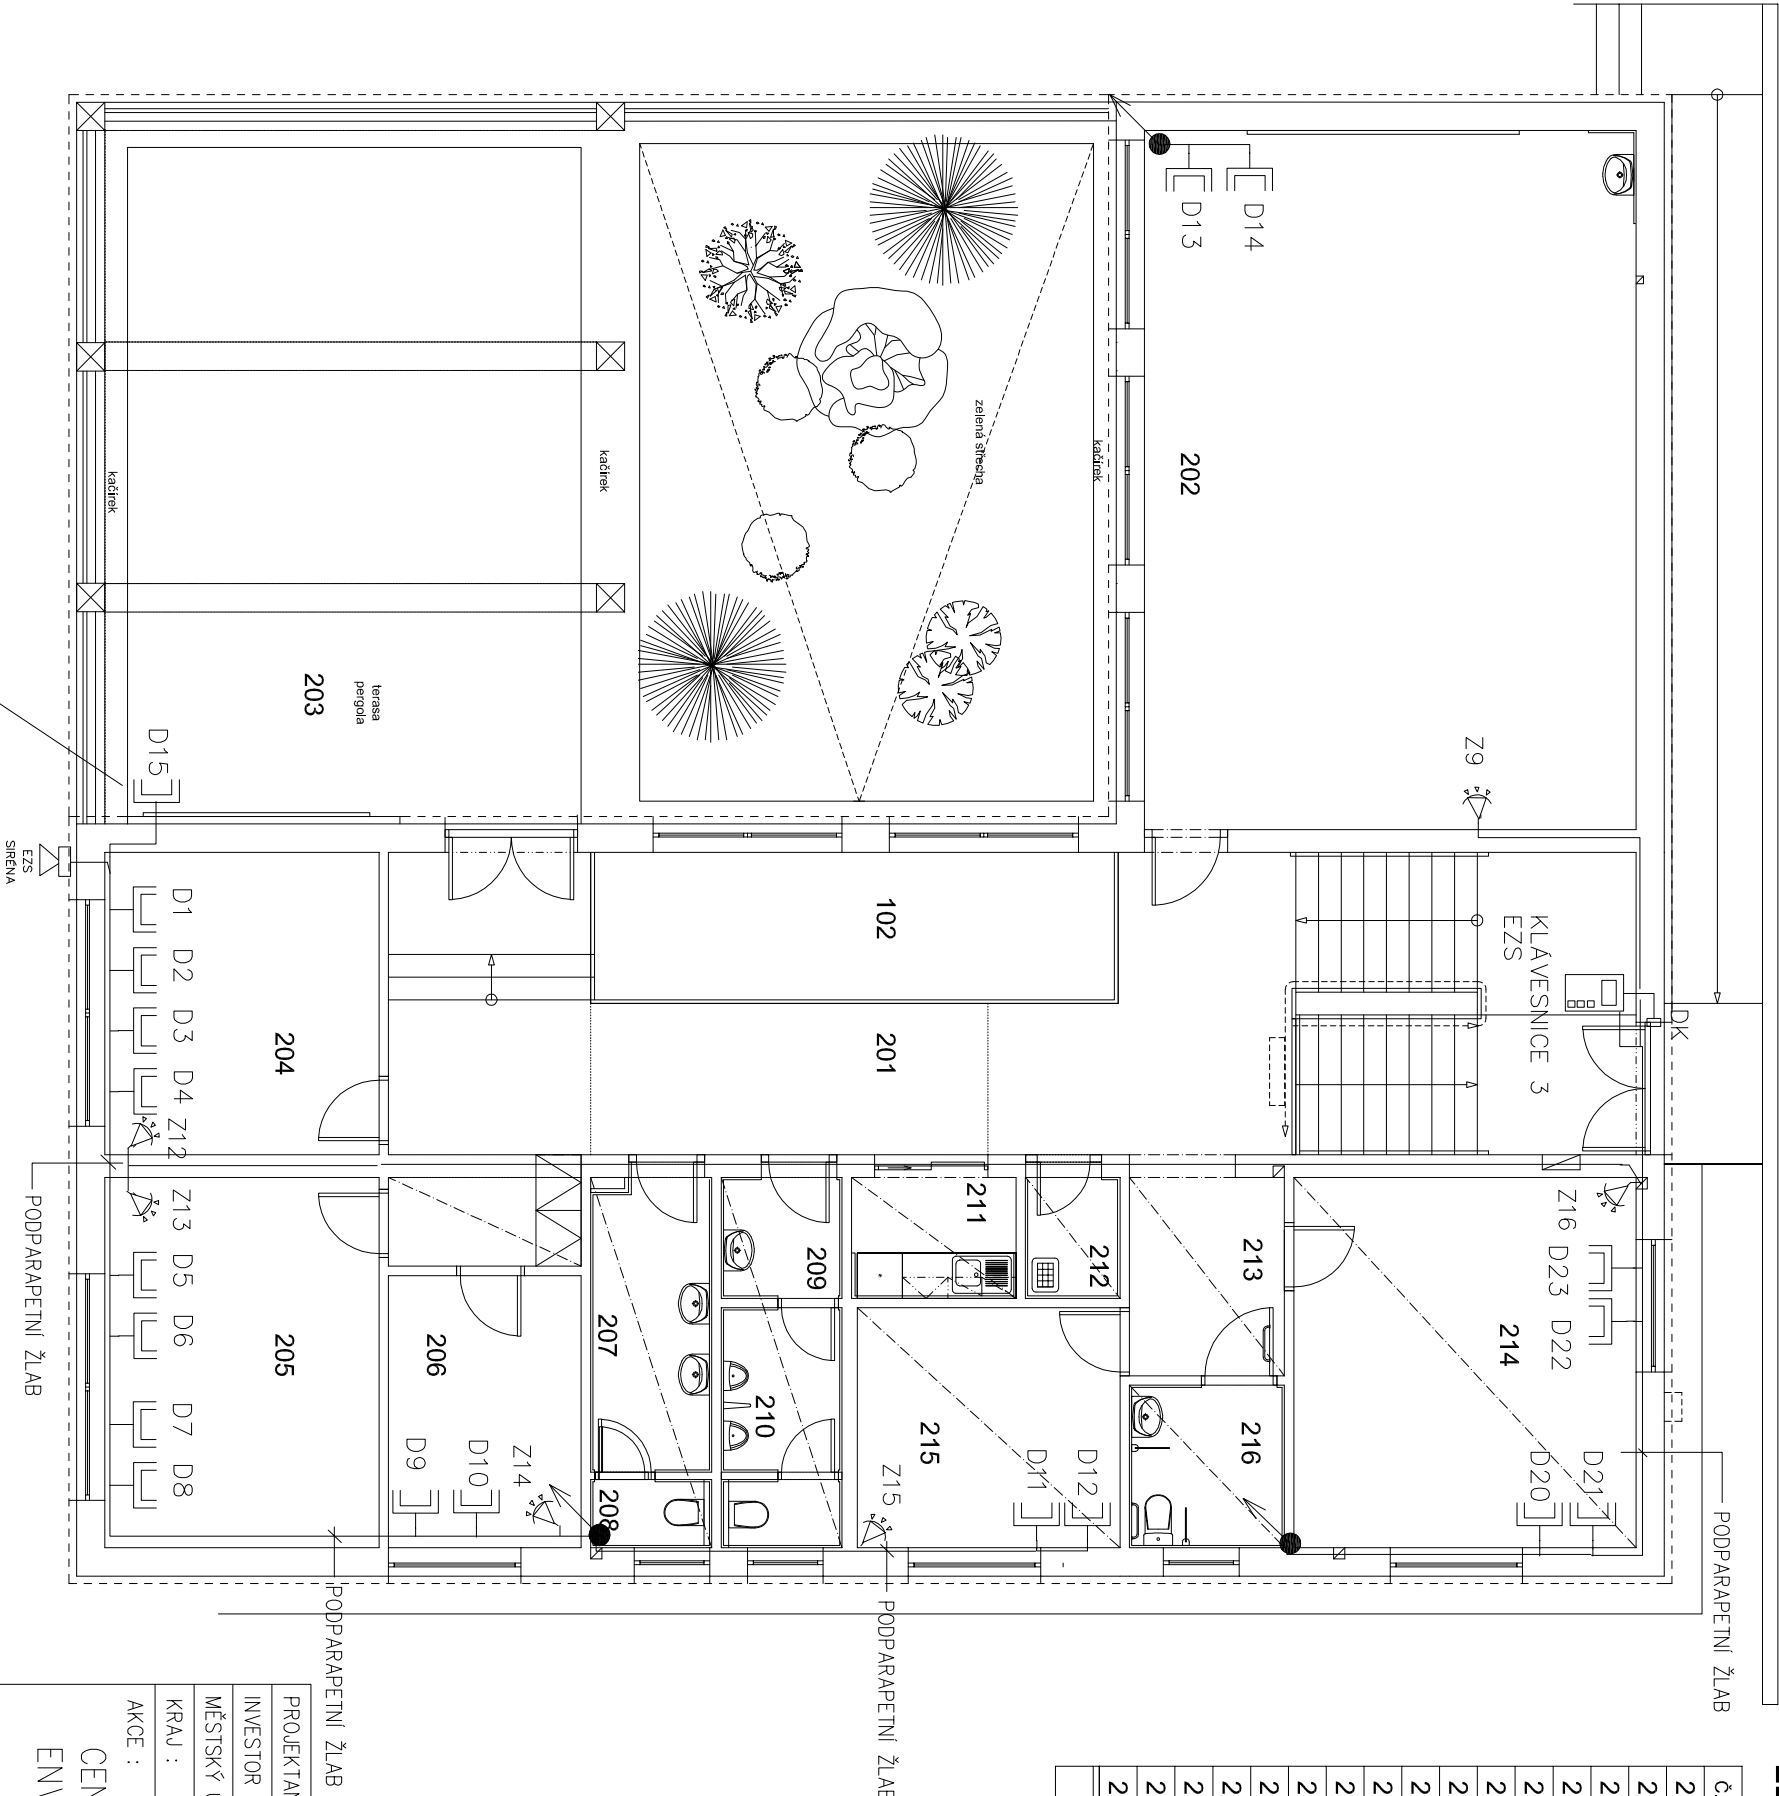

PROJEKTANT :	ING.VLASTIMIL KRIŽAN	ING.VLASTIMIL KRIŽAN
INVESTOR :	UJEP, HOŘENÍ 3, ÚSTÍ NAD LABEM	STRAŽKÝ 21
MĚSTSKÝ ÚŘAD :	ÚSTÍ NAD LABEM	403 40 ÚSTÍ NAD LABEM
KRAJ :	ÚSTECKÝ	TEL: 603 709 577
AKCE :		FORMÁT:
	CENTRUM BIOLOGICKÝCH A ENVIRONMENTÁLNÍCH OBORŮ	DATUM : 05/2016
		STUPEŇ: DPS
		ČÍSLO ZAKÁZKY: 72/2016
OBSAH :	PŮDORYS 2.NP	MĚŘÍTKO: 1 : 100
		ČÍSLO VÝKRESU: E-04.3