


## Střecha „D“ 3- 3'




R.Š. 500

VÝPIS KLEMPÍŘSKÝCH PRVKŮ VIZ PŮDORYSY JEDNOTLIVÝCH PODLAŽÍ

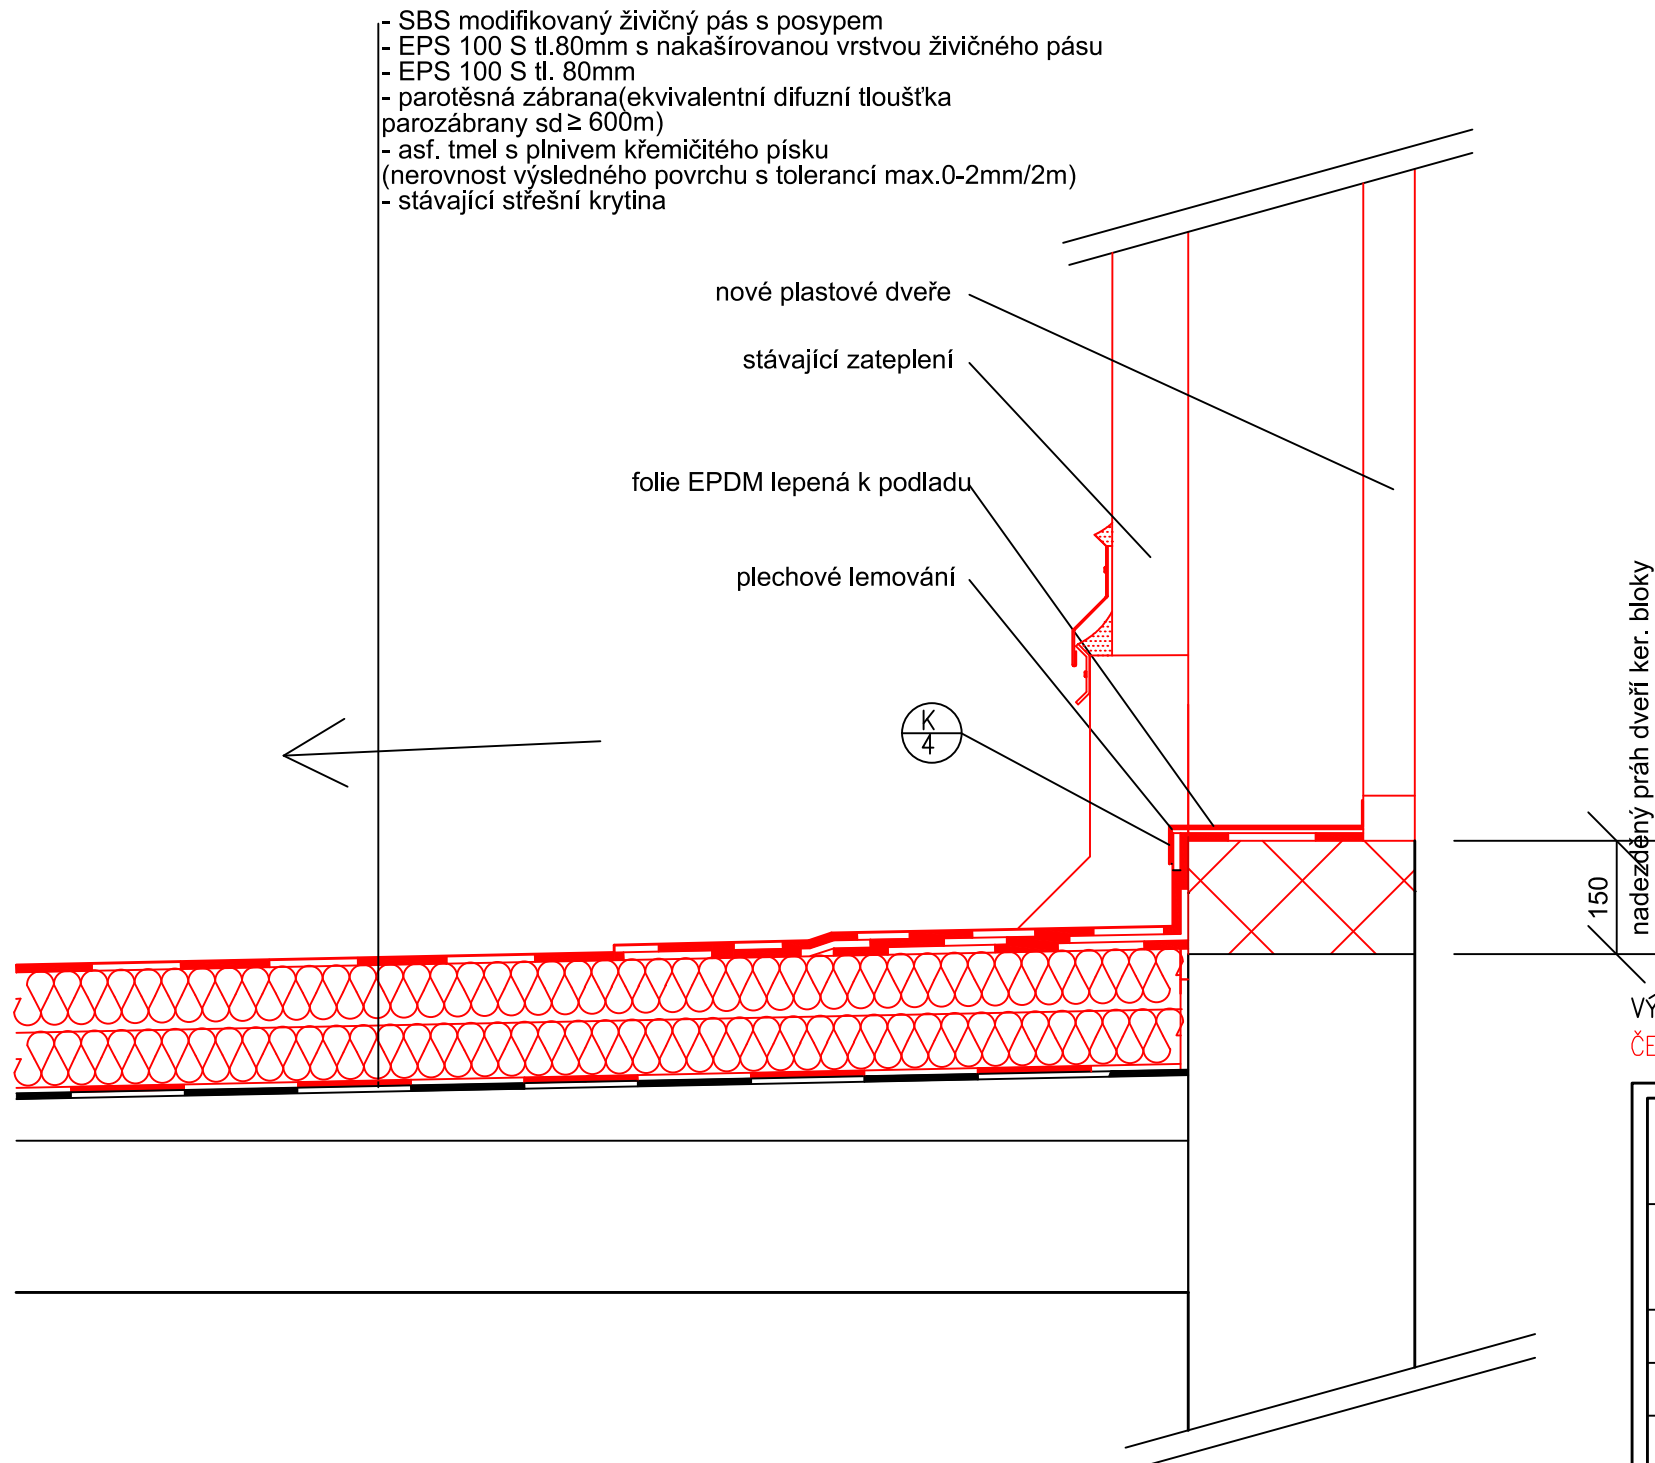

VÝPIS KLEMPÍŘSKÝCH PRVKŮ VIZ PŮDORYSY STŘECHY  
ČERVENĚ NAVRŽENÉ KONSTRUKCE

Investor:	Univerzita Jana Evangelisty Purkyně v Ústí nad Labem, Pasteurova 3544/1, Ústí nad Labem-centrum, 40001 Ústí nad Labem	<div></div> <div>DIGITRONIC CZ s. r. o. Šímkova 904, 500 03 Hradec Králové www.digitronic.cz, tzb@digitronic.cz</div>	
Místo stavby:	Univerzita Jana Evangelisty Purkyně v Ústí nad Labem k.n. Klíše(775053), p.č. 1278/2, 1284/1, 1284/2, 1284/6, 1286/2		
Zodp. projektant:	Ing. Radek Dědina	Stupeň PD:	DPS
Vypracoval:	Tomáš Ondráček	Datum:	05/2022
Část:	ARCHITEKTONICKO-STAVEBNÍ	Zakázka číslo:	4348
		Revize:	00
Akce:	<b>Rekonstrukce budovy kateder a UJEP - Rekonstrukce auly a výstavního koridoru</b>	Paré:	Formát: A3
Obsah:	1.ETAPA - REKONSTRUKCE BUDOVY KATEDER DETAIL STŘECHA D 3-3_NÁVRH		Měřítko: 1:10
			Číslo výkresu  D.1.1.det 04