



SVISLÝ ŘEZ AA

ZDE ZOBRAZENA POLOHA PANELŮ A PRŮVLAKŮ SKELETU BUDOVY JE JEN ODHAD
1:100

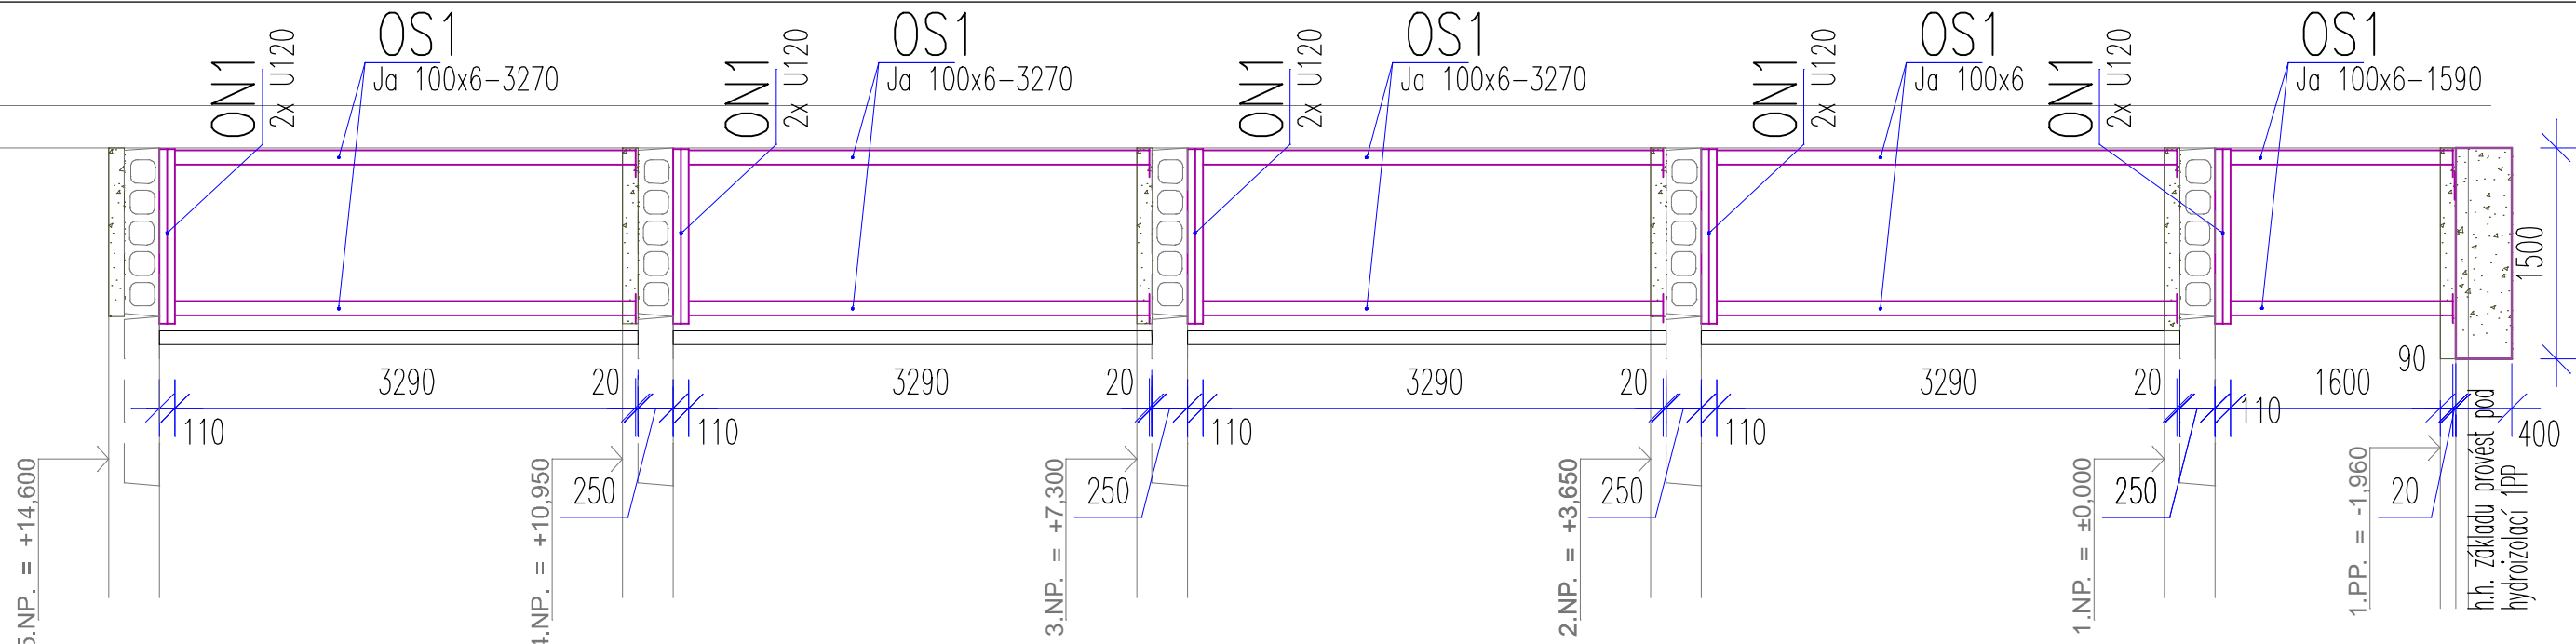

PŮDORYS - POLOHA PROSTUPŮ A PODEPŘENÍ STROPŮ

ZOBRAZENA JEN ČÁST PŮDORYSŮ 2NP, 3NP, 4NP, 5NP
ZDE ZOBRAZENA POLOHA PANELŮ A PRŮVLAKŮ SKELETU BUDOVY JE JEN ODHAD
1:75

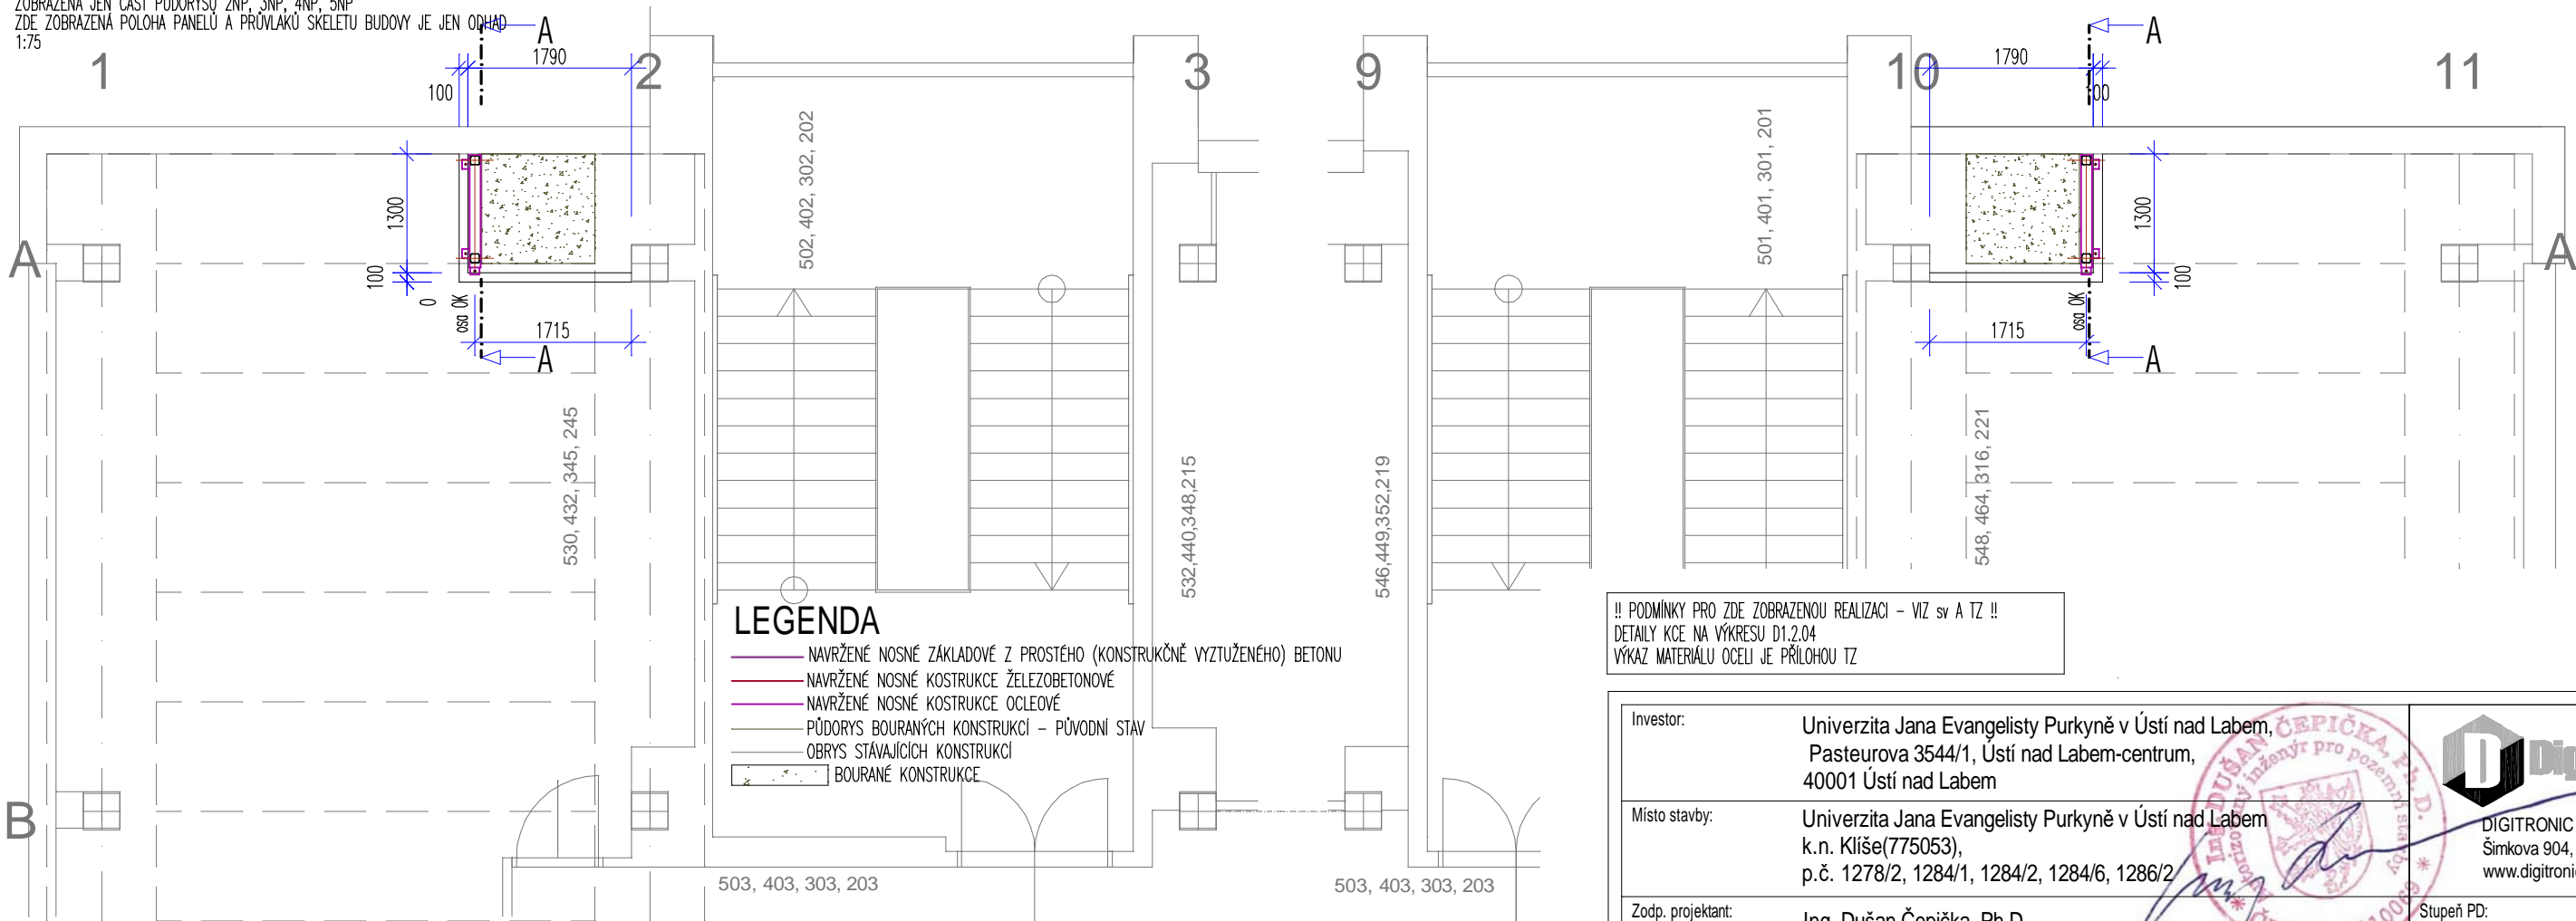

MATERIÁLY A NORMY

KONSTRUKČNÍ OCEL TŘÍDA "EXC2"

NAVRŽENO DLE ČSN EN 1993-1-1, ČSN EN 10025+A1
OCEL: S235 JRG2
PROVEDENÍ KONSTRUKCE DLE ČSN EN1060-2

ŽB KONSTRUKCE

BETON C20/25-XC2, XF1

KONZISTENCE ČERSTVÉHO BETONU S3-S4 DLE TCHLG UKLÁDÁNÍ BET. SMĚSI
NAVRŽENO DLE ČSN EN 1992-1-1, ČSN EN 206-A2
BET. VÝZTUŽ: OCEL B 550 B (10 505 R)
KRYTÍ ... 50 mm

TATO DOKUMENTACE JE ZPRACOVANÁ VE STUPNI DPS
NAVRŽENÉ KONSTRUKCE NAVAZUJÍCÍ NA EXISTUJÍCÍ KONSTRUKCE PROTO:
- ROZMĚRY KONSTRUKCÍ A KÓTY K NIM VZTAHUJÍCÍ SE JSOU JEN PŘÍBLIŽNÉ
- JE NUTNÉ PŘED VÝROBOU (VÝROBNÍ DOKUMENTCI) VŠE PŘEDEM ZMĚRIT NA STAVBĚ
DETAILY A PODROBNOSTI ZDE NEUVEDENÉ - VIZ DALŠÍ STUPNĚ PROJEKTOVÉ DOKUMENTACE
PŘI REALIZACI JE NUTNO ZAJISTIT AUTORSKÝ DOZOR (AD)
(KONTAKT PRO POPTÁVKU na výkon AD: VIZ TECHNICKÁ ZPRÁVA - zápatí)
JE NUTNÉ OVĚRIT PLATNOST PŘEDPOKLADŮ TOHOTO PROJEKTU (VIZ. SV A TZ)
POKUD SE ZJISTÍ VÝRAZNĚ JINÉ SKLADBY KČI, ROZMĚRY KČI, VÝŠKY TERÉNU, AIP. JE NUTNÉ
UDĚLAT NOVÝ NÁVRH / PROJEKT, NEBO UPRAVIT PŘÍSLUŠNÉ ČÁSTI PROJEKTU

Investor:	Univerzita Jana Evangelisty Purkyně v Ústí nad Labem, Pasturova 3544/1, Ústí nad Labem-centrum, 40001 Ústí nad Labem		
Místo stavby:	Univerzita Jana Evangelisty Purkyně v Ústí nad Labem k.n. Klíše(775053), p.č. 1278/2, 1284/1, 1284/2, 1284/6, 1286/2	DIGITRONIC CZ s. r. o. Šimkova 904, 500 03 Hradec Králové www.digitronic.cz, tzb@digitronic.cz	
Zodp. projektant:	Ing. Dušan Čepička, Ph.D.	Stupeň PD:	DPS
Vypracoval:	Ing. Dušan Čepička, Ph.D.	Datum:	7/2022
Část:	STAVEBNĚ-KONSTRUKČNÍ	Zakázka číslo:	4348
Akce:	Rekonstrukce budovy kateder a UJEP - Rekonstrukce auly a výstavního koridoru		
Obsah:	1.ETAPA - REKONSTRUKCE BUDOVY KATEDER STROPY- POLOHA PROSTUPŮ A PODPŮRNÉ OCELOVÉ KCE		
		Paré:	Formát: A3
			Měřítko: 1:100, 75
			Číslo výkresu D.1.2.03