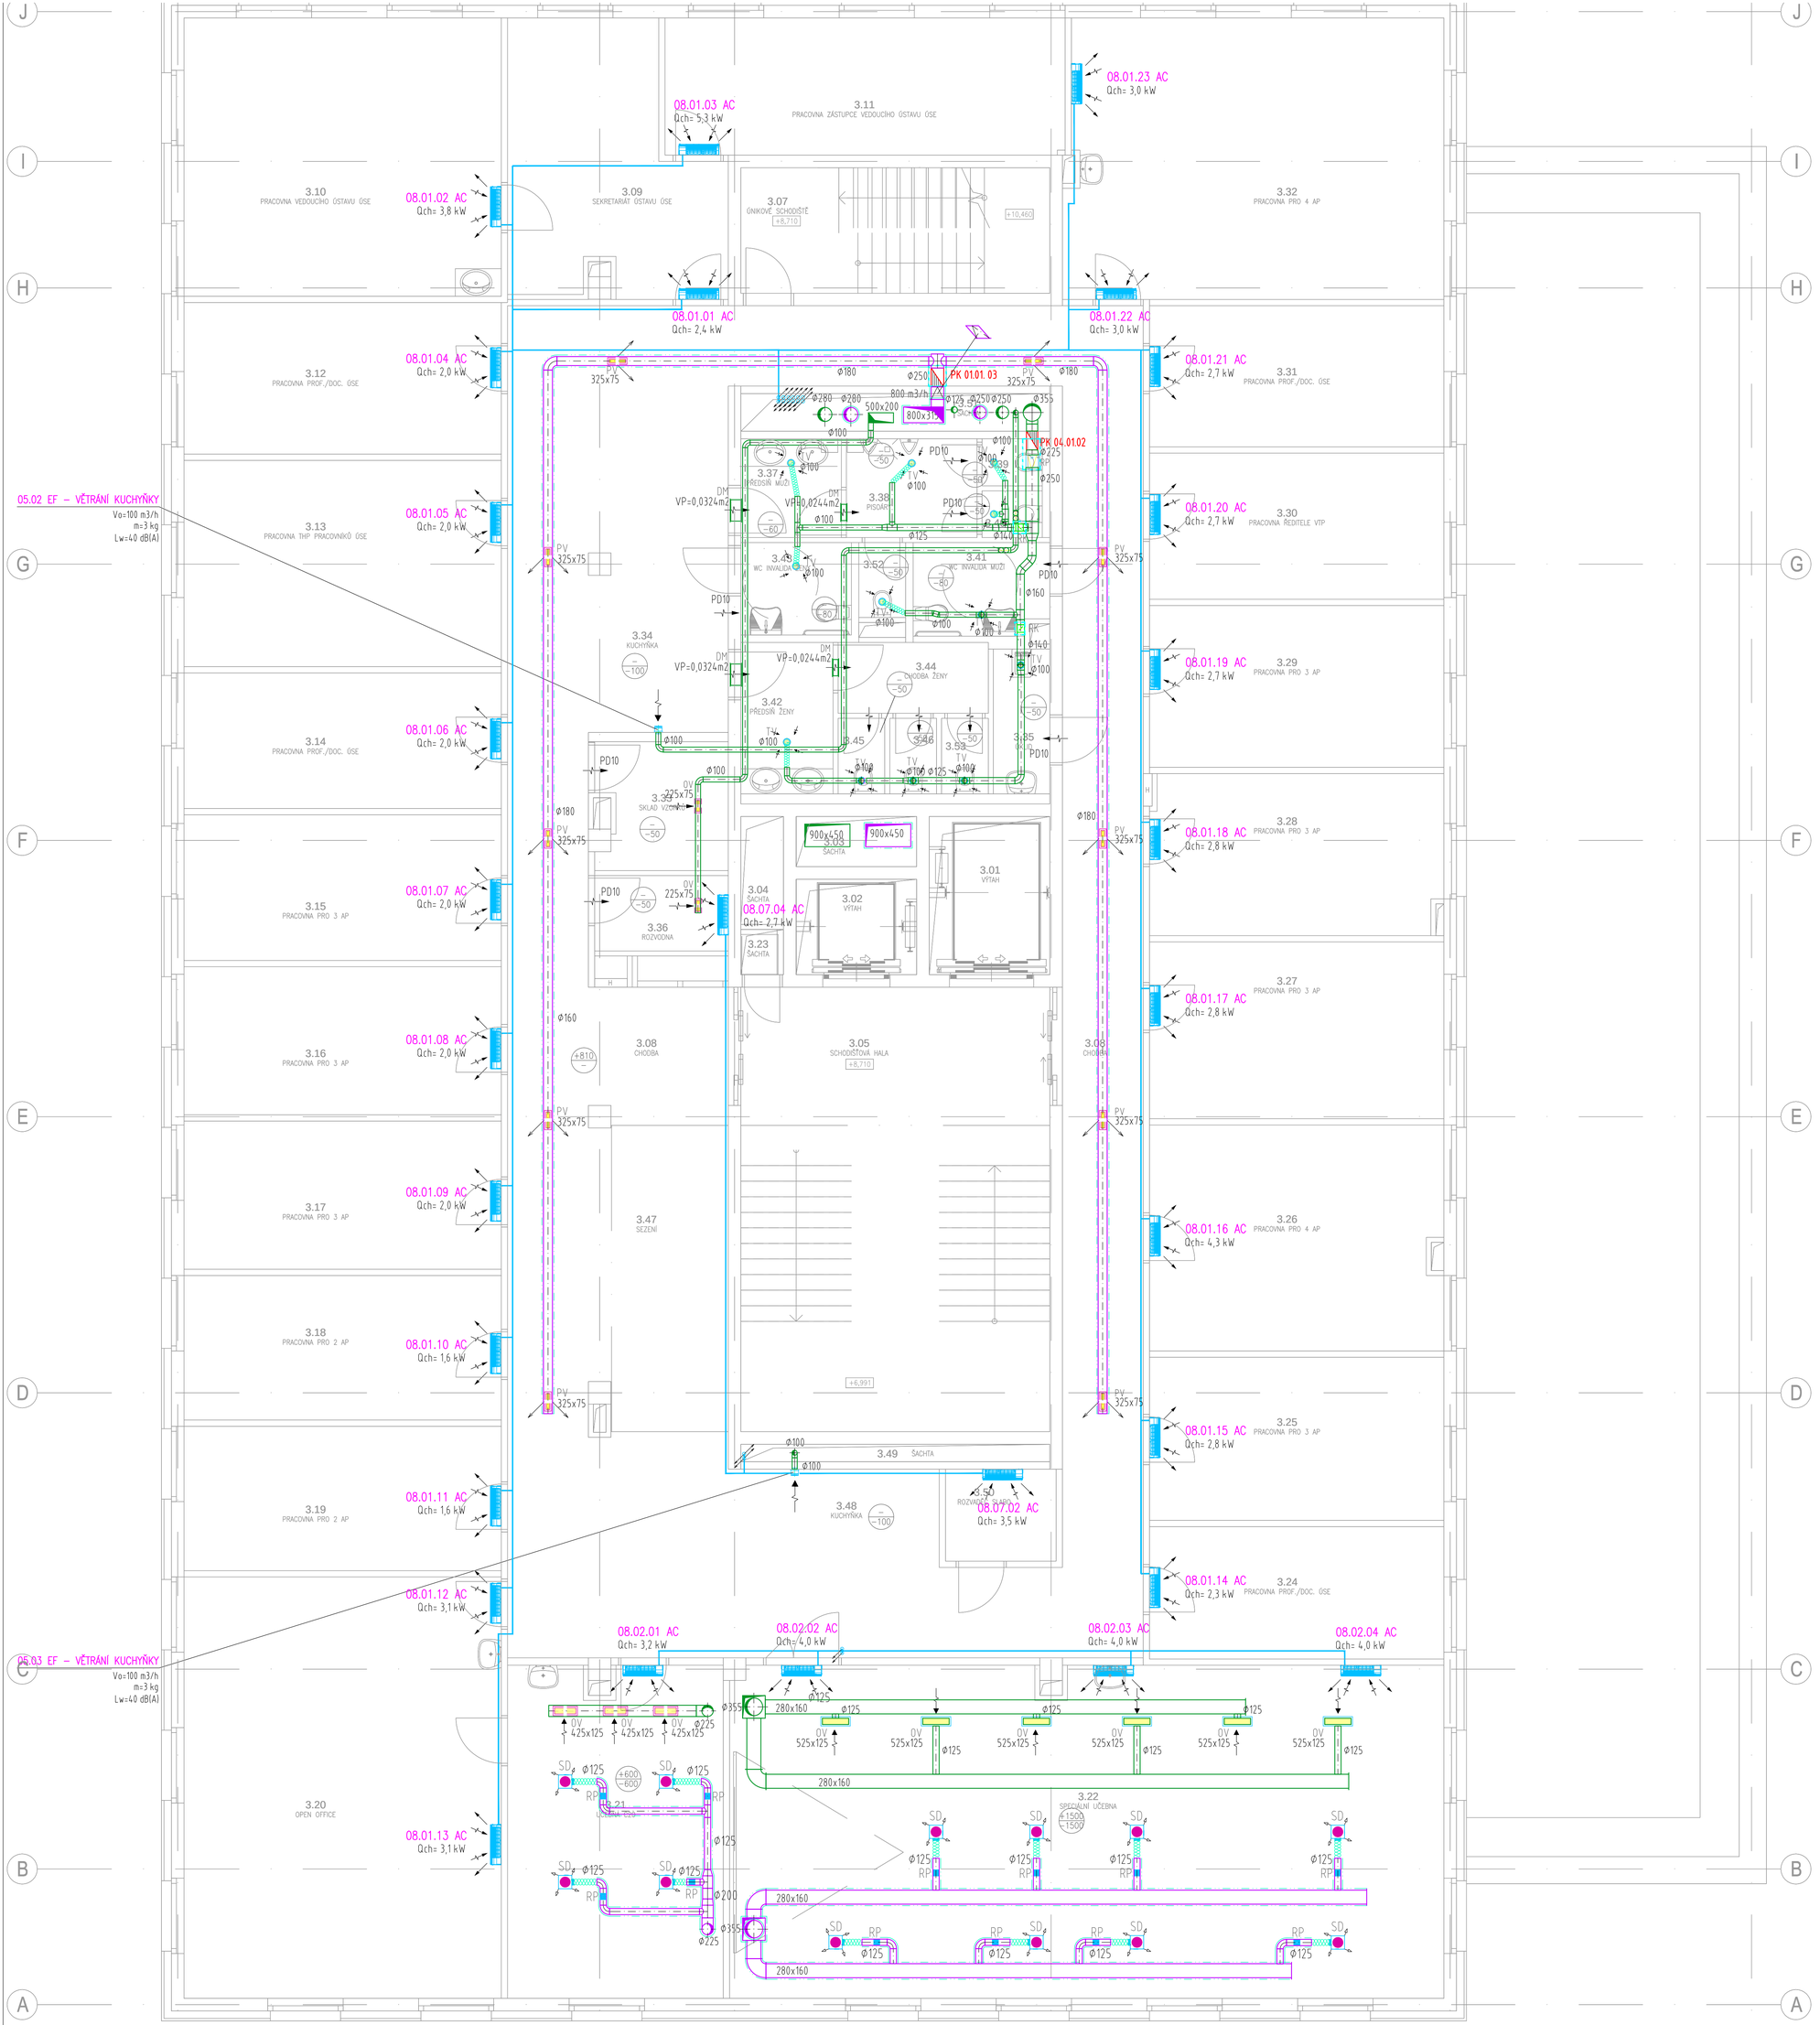

TABULKA MÍSTNOSTÍ

Č.M.	NÁZEV MÍSTNOSTI	PLOCHA [m²]
3.01	VÝTAH	7,56
3.02	VÝTAH	4,56
3.03	ŠACHTA	2,40
3.04	ŠACHTA	1,83
3.05	SCHODIŠŤOVÁ HALA	55,46
3.07	ÚNIKOVÉ SCHODIŠTĚ	15,38
3.08	CHODBA	133,10
3.09	SEKRETARIÁT ÚSTAVU ÚSE	20,09
3.10	PRACOVNA VEDOUCÍHO ÚSTAVU ÚSE	35,10
3.11	PRACOVNA ZÁSTUPCE VEDOUCÍHO ÚSE	21,73
3.12	PRACOVNA PROF./DOC. ÚSE	19,07
3.13	PRACOVNA THP PRACOVNÍKŮ ÚSE	25,92
3.14	PRACOVNA PROF./DOC. ÚSE	17,05
3.15	PRACOVNA PRO 3 AP	18,31
3.16	PRACOVNA PRO 3 AP	18,63
3.17	PRACOVNA PRO 3 AP	18,63
3.18	PRACOVNA PRO 2 AP	18,16
3.19	PRACOVNA PRO 2 AP	18,16
3.20	OPEN OFFICE	52,98
3.21	UČEBNA C20	28,13
3.22	SPECIÁLNÍ UČEBNA	93,94
3.23	ŠACHTA	0,77
3.24	PRACOVNA PROF./DOC. ÚSE	15,44
3.25	PRACOVNA PRO 3 AP	19,05
3.26	PRACOVNA PRO 4 AP	26,10
3.27	PRACOVNA PRO 3 AP	20,63
3.28	PRACOVNA PRO 3 AP	18,58
3.29	PRACOVNA PRO 3 AP	18,87
3.30	PRACOVNA ŘEDITELE VTP	17,05
3.31	PRACOVNA PROF./DOC. ÚSE	16,47
3.32	PRACOVNA PRO 4 AP	41,83
3.33	SKLAD VZORKŮ	6,36
3.34	KUCHYŇKA	19,45
3.35	ÚKLID	3,47
3.36	ROZVODNA	3,99
3.37	PŘEDSÍŇ MUŽI	3,93
3.38	PISOÁRY	5,27
3.39	WC MUŽI	1,19
3.40	WC MUŽI	1,19
3.41	WC INVALIDA MUŽI	5,13
3.42	PŘEDSÍŇ ŽENY	5,62
3.43	WC INVALIDA ŽENY	4,27
3.44	CHODBA ŽENY	4,43
3.45	WC ŽENY	1,40
3.46	WC ŽENY	1,40
3.47	SEZENÍ	20,50
3.48	KUCHYŇKA	8,21
3.49	ŠACHTA	2,12
3.50	ROZVADĚČ SLABO	4,14
3.51	ŠACHTA	4,61
3.52	WC MUŽI	1,39
3.53	WC ŽENY	1,40
CELKOVÁ PLOCHA [m²]:		930,45

LEGENDA VZT:

AHU = VĚTRACÍ JEDNOTKA
EF = ODVODNÍ VENTILÁTOR
SF = PŘÍVODNÍ VENTILÁTOR
FV = POŽÁRNÍ VENTILÁTOR
WD = VODNÍ ODVLHČOVAČ
EH = ELEKTRICKÝ OHŘÍVAČ
PK = POŽÁRNÍ KLAPKA
PVM = POŽÁRNÍ VĚTRACÍ MŘÍŽKA
RK = RUČNĚ OVLÁDANÁ KLAPKA
ED = ODVODNÍ ANEMOSTAT
SD = PŘÍVODNÍ ANEMOSTAT
OV = ODVODNÍ VÝSTUPKA
PV = PŘÍVODNÍ VÝSTUPKA
TV = ODVODNÍ TALÍŘOVÝ VENTIL
PŽ = PROTIDEŠŤOVÁ ŽALUZIE
SM = SÍŤOVÁ MŘÍŽKA
KM = KRYCÍ MŘÍŽKA
TH = TLUMIČ HLUKU
MK = MOTORICKY OVLÁDANÁ KLAPKA
F = FILTR
PS = PRUŽNÁ SPOJKA
PD = PODŘÍZNUTÉ DVEŘE
RP = REGULÁTOR PRŮTOKU VZDUCHU
SK = SAMOČINNÁ KLAPKA
EU = VENKOVNÍ KONDENZAČNÍ JEDNOTKA
AC = VNITŘNÍ CHLADÍCÍ JEDNOTKA

- REGULÁTORU KONSTANTNÍHO PRŮTOKU V POTRUBÍ
- REGULAČNÍ KLAPKA RUČNÍ
- POŽÁRNÍ KLAPKA SE SERVOPOHONEM (230V)
- TLUMIČ HLUKU DO ČTYŘHRANNÉHO POTRUBÍ
- TLUMIČ HLUKU DO KRUHOVÉHO POTRUBÍ
- +150 / −150 PŘÍVODNÍ VZDUCH / ODVODNÍ VZDUCH
- POŽÁRNÍ IZOLACE (30 MINUT)
- TEPELNÁ IZOLACE (40 mm)

VÝŠKOVÝ SYSTÉM Bpv

SOUŘADNICOVÝ SYSTÉM S-JTSK

Změna:	Název změny:	Datum:	Provedl:	Podpis:

Investor:
Univerzita Jana Evangelisty Purkyně
Pasteurova 3544/1
400 96 Ústí nad Labem

UNIVERZITA J. E. PURKYNĚ V ÚSTÍ NAD LABEM

METROPROJEKT Praha a.s.
nám. I. P. Pavlova 2/1786
120 00 Praha 2
generální ředitel: Ing. David Krása
tel.: +420 296 154 105
www.metroprojekt.cz
info@metroprojekt.cz

METROPROJEKT

Souprava číslo:

HIP: **Ing. Pavel Burian** Podpis:
tel.: **+420 296 154 236**
Stupeň: **DPS**

Název a účel díla:
U21 – Dobudování Fakulty strojního inženýrství v Kampusu UJEP - CEMMTECH (Centrum materiálů, mechaniky a technologií) - Nová výstavba výukových prostor

Zpracovatelský útvar:
Subitech s.r.o.
tel.: **+420 605 907 491**
Vedoucí útvaru: **Ing. Petr Šubrt** Podpis:

Název části díla:
Technika prostředí staveb
VZT a chlazení

D.1.4.2

Odpovědný projektant: **Ing. Tomáš Marek** Podpis:
Vypracoval: **Ing. Jan Urban** Podpis:
Skart. znak: **V20/2039** Datum: **12/2018**
Počet formátů: **18xA4** Měřítko: **1 : 50**

Název přílohy:
Půdorys 3.NP

Změna: **-**
Číslo příl.: **005**

IČD: | 18 | 7303 | 003 | 03 | 70 | 60 |