

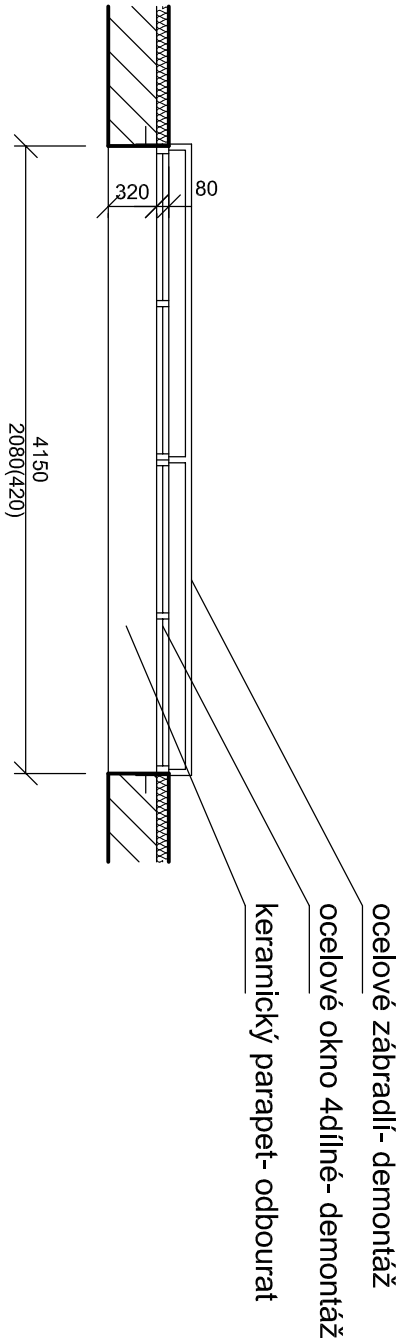
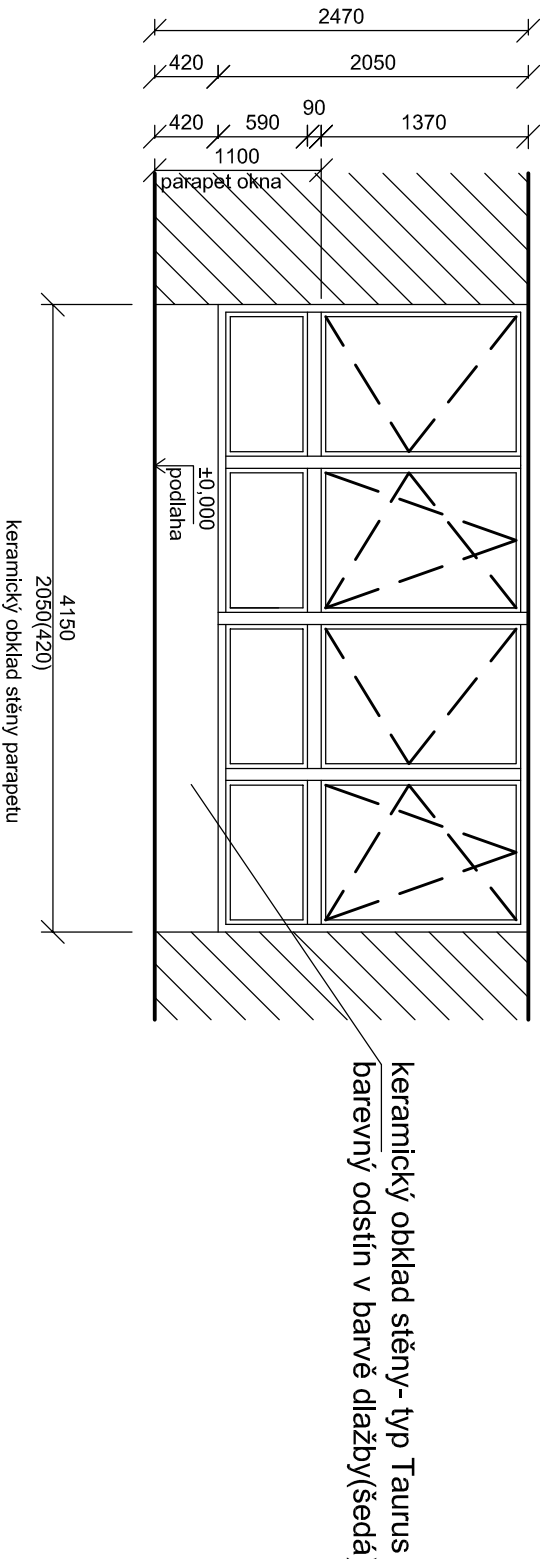


K2-1.- 14.NP- STÁVAJÍCÍ STAV  
OKNA CHODBY U HLAVNÍHO SCHODIŠTĚ

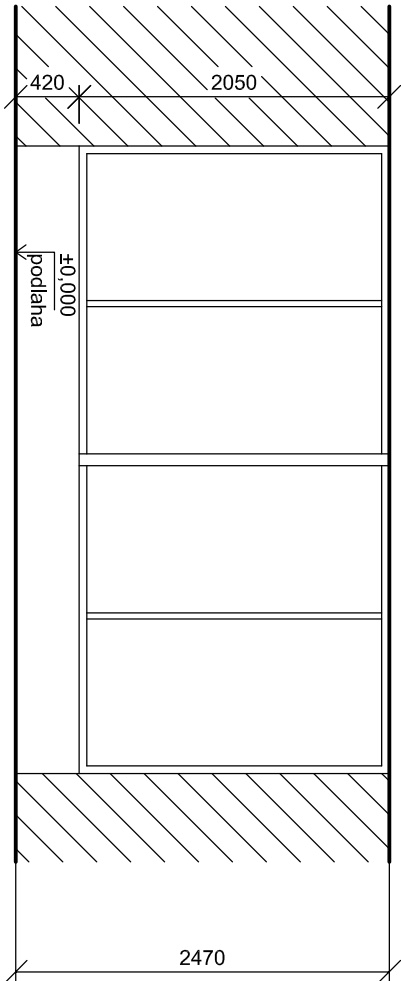

K2-1.- 14.NP- NOVÝ STAV  
OKNA CHODBY U HLAVNÍHO SCHODIŠTĚ

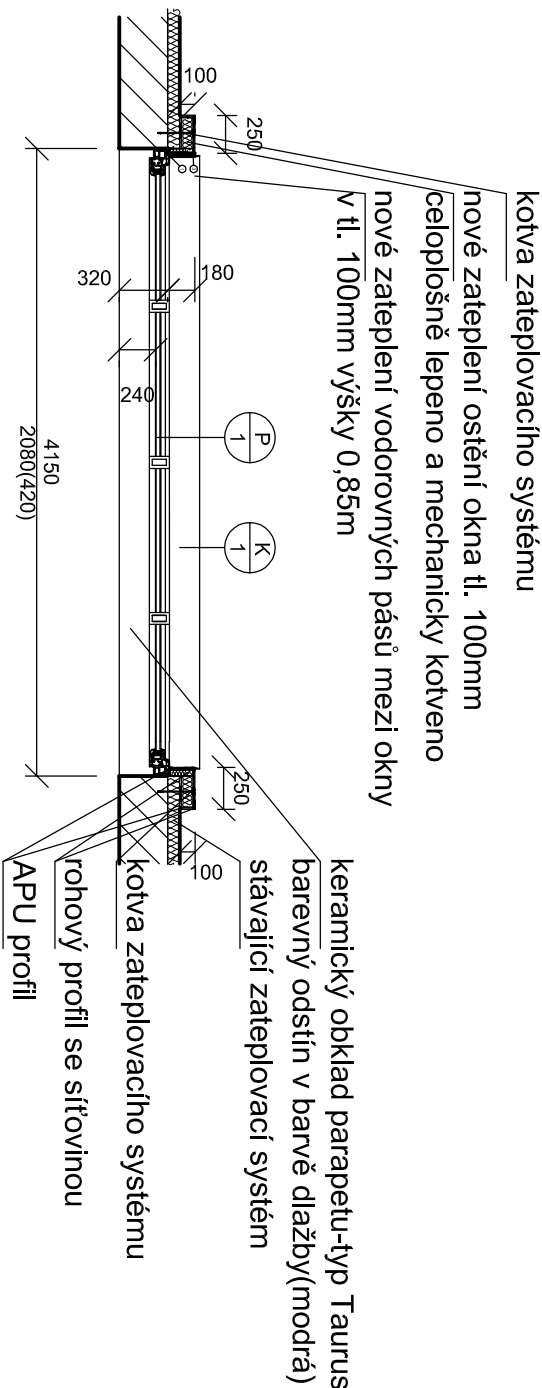


○ K 1 oplechování parapetu z taženého hliníkového plechu tl.2mm R.Š.330mm

ZMĚNA Č.1

POZNÁMKA:

Výplně jsou znázorněny v pohledu z interiéru.  
Před výrobou je nutno otvory stavbou zaměřit.  
Výšku pevného zasklení je nutno dodržet z důvodu zajištění bezpečné výšky parapetu. V případě potřeby je nutno změnu výšky pevného pouce odsouhlasit investorem.

Zodp. projektant:	Vypracoval:	 <b>Correct BC, s.r.o.</b> E: Krdsohorská 1339/15, 400 01 Ústí nad Labem IČO: 250 285 88, DIČ: CZ250 285 88	
Ing. Petr Dlouhý	Jana Košťálová		
Akce:		Datum:	
Výměna výplní otvorů v části objektu		06/2015	
Kolej K2 UJEP Ústí nad Labem		Arch. č. :	
		08/2014	
		Stupeň:	
		DPS	
		Měřítko:	
		1:50	
Název výkresu:		Č.výkresu:	
OKNA CHODBY HLAVNÍHO SCHODIŠTĚ 1.-14NP		D.1.b-03	