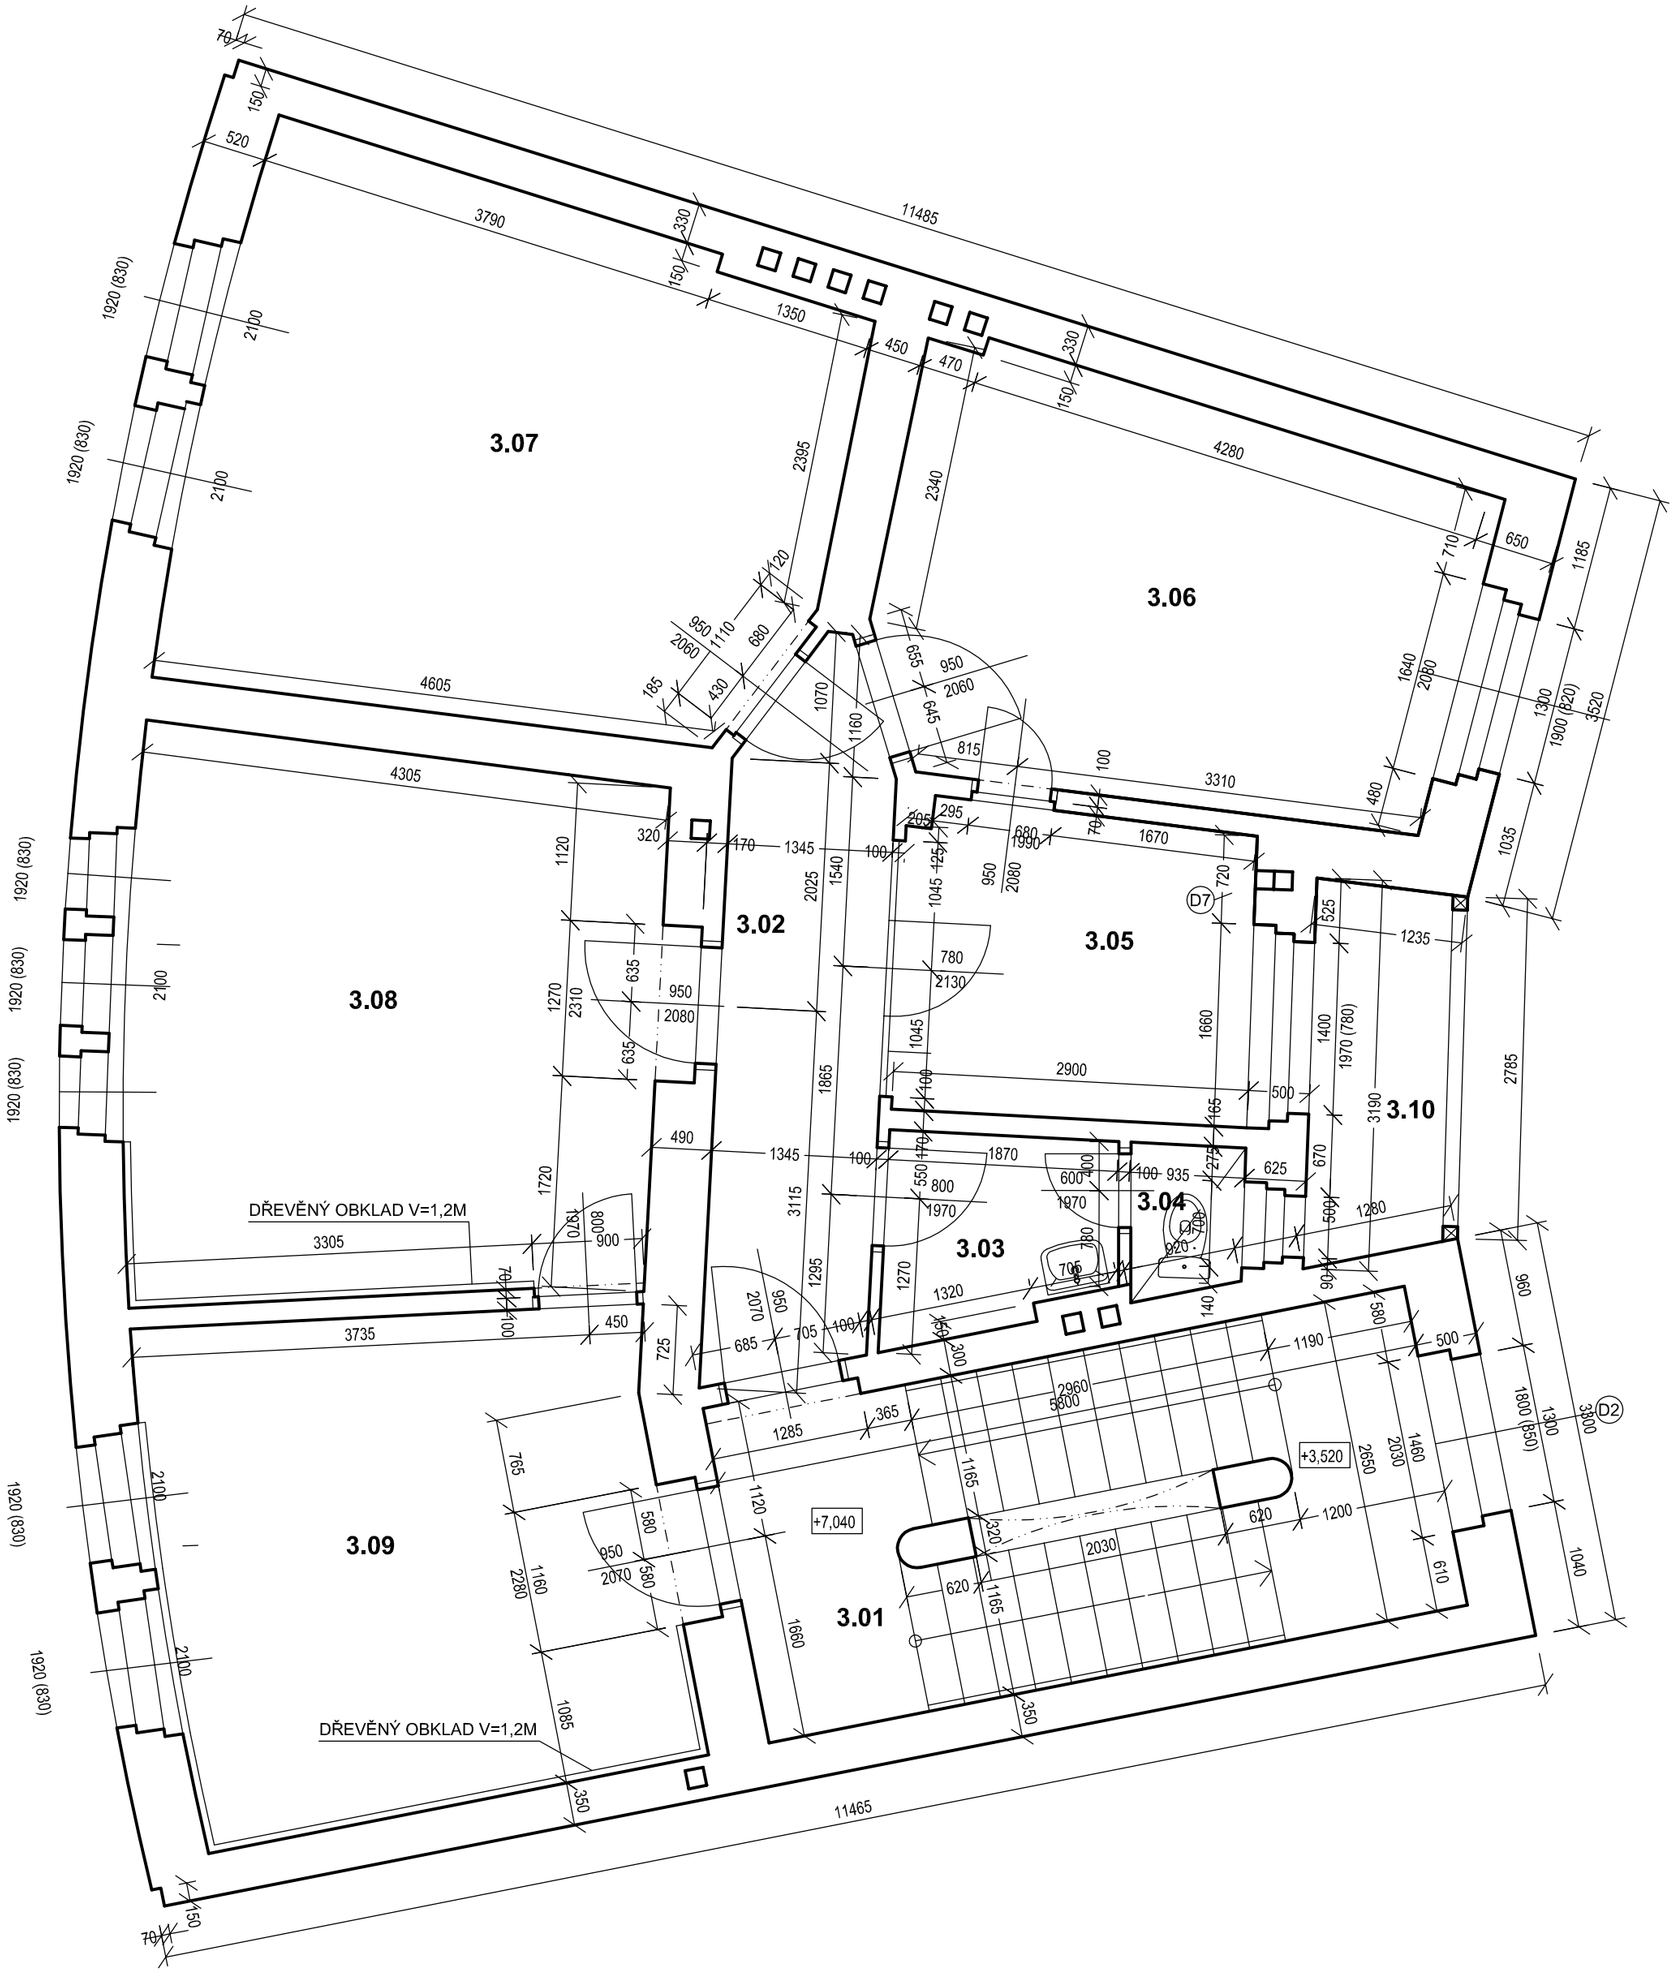

LEGENDA MÍSTNOSTÍ

OZN.	ÚČEL MÍSTNOSTI	PLOCHA M2	S.V. (m)	PODLAHA	POVRCHOVÉ ÚPRAVY STĚN	STROP	POZNÁMKA
3.01	CHODBA + SCHODIŠTĚ	13,90	3,15	Keramická dlažba	Omítky vápenocementové	Omítky vápenocementové	
3.02	CHODBA	7,50	3,15	Keramická dlažba	Omítky vápenocementové	Omítky vápenocementové	
3.03	PŘEDSÍŇ WC	2,90	3,15	Keramická dlažba	Omítky vápenocementové	Omítky vápenocementové	
3.04	WC	1,10	3,15	Keramická dlažba	Omítky vápenocementové	Omítky vápenocementové	
3.05	KUCHYŇKA	7,10	3,15	Keramická dlažba	Omítky vápenocementové	Omítky vápenocementové	
3.06	KANCELÁŘ	15,20	3,15	Prkna	Omítky vápenocementové	Omítky vápenocementové	
3.07	KANCELÁŘ	21,60	3,15	Prkna	Omítky vápenocementové	Omítky vápenocementové	
3.08	KANCELÁŘ	19,00	3,15	Prkna	Omítky vápenocementové	Omítky vápenocementové	
3.09	KANCELÁŘ	16,70	3,15	Prkna	Omítky vápenocementové	Omítky vápenocementové	
3.10	LODŽIE	3,40	3,15	Bet. mazanina			

LEGENDA MATERIÁLŮ:

BOURANÉ KONSTRUKCE

POZNÁMKA:

Dokumentace je zpracována na základě podkladů poskytnutých investorem.

Číslo	Změna	Datum

Projekt:
ODSTRANĚNÍ STAVEB č.p. 655/3,1393/5,1790/7, 1769/9, 623/11
V UL. MENDĚLEJEVOVA, V AREÁLU KAMPUS UJEP

Zpracovatel:

Correct BC, s.r.o.
Elišky Krásnohorské 1339/15
Ústí nad Labem
400 01
tel.: +420 475 200 977
e-mail: dlouhy@correct-bc.cz
IČO: 250 285 88 DIČ: CZ250 285 88

Zodp. projektant:	Projektant dílčí části PD:
Ing. Petr Dlouhý tel.: +420 602 191 690 e-mail.: dlouhy@correct-bc.cz	Ing. Petr Dlouhý tel.: +420 602 191 690 e-mail.: dlouhy@correct-bc.cz
Projektant: Jana Košťálová tel.: +420 602747305 e-mail.: kostalova@correct-bc.cz	

Vypracoval:	Zodpovědný projektant:	Kontroloval:
Jana Košťálová	Ing. Petr Dlouhý	Ing. Petr Dlouhý

Část: **D.DOKUMENTACE č.p. 1393/5**

Název výkresu: **Půdorys 3.NP - bourání**

Zákazník:	Objekt:	Stupeň:	Měřítko:
UJEP v Ústí nad Labem **Pasteurova 3544/1** **400 01 Ústí nad Labem**	SO 02	DBP	1:50
	Formát: 6xA4	Datum: 02.2016	Kopie/Copy: ---
Číslo výkresu: D.b - 04	Změna: REV 000	Archivní číslo:	