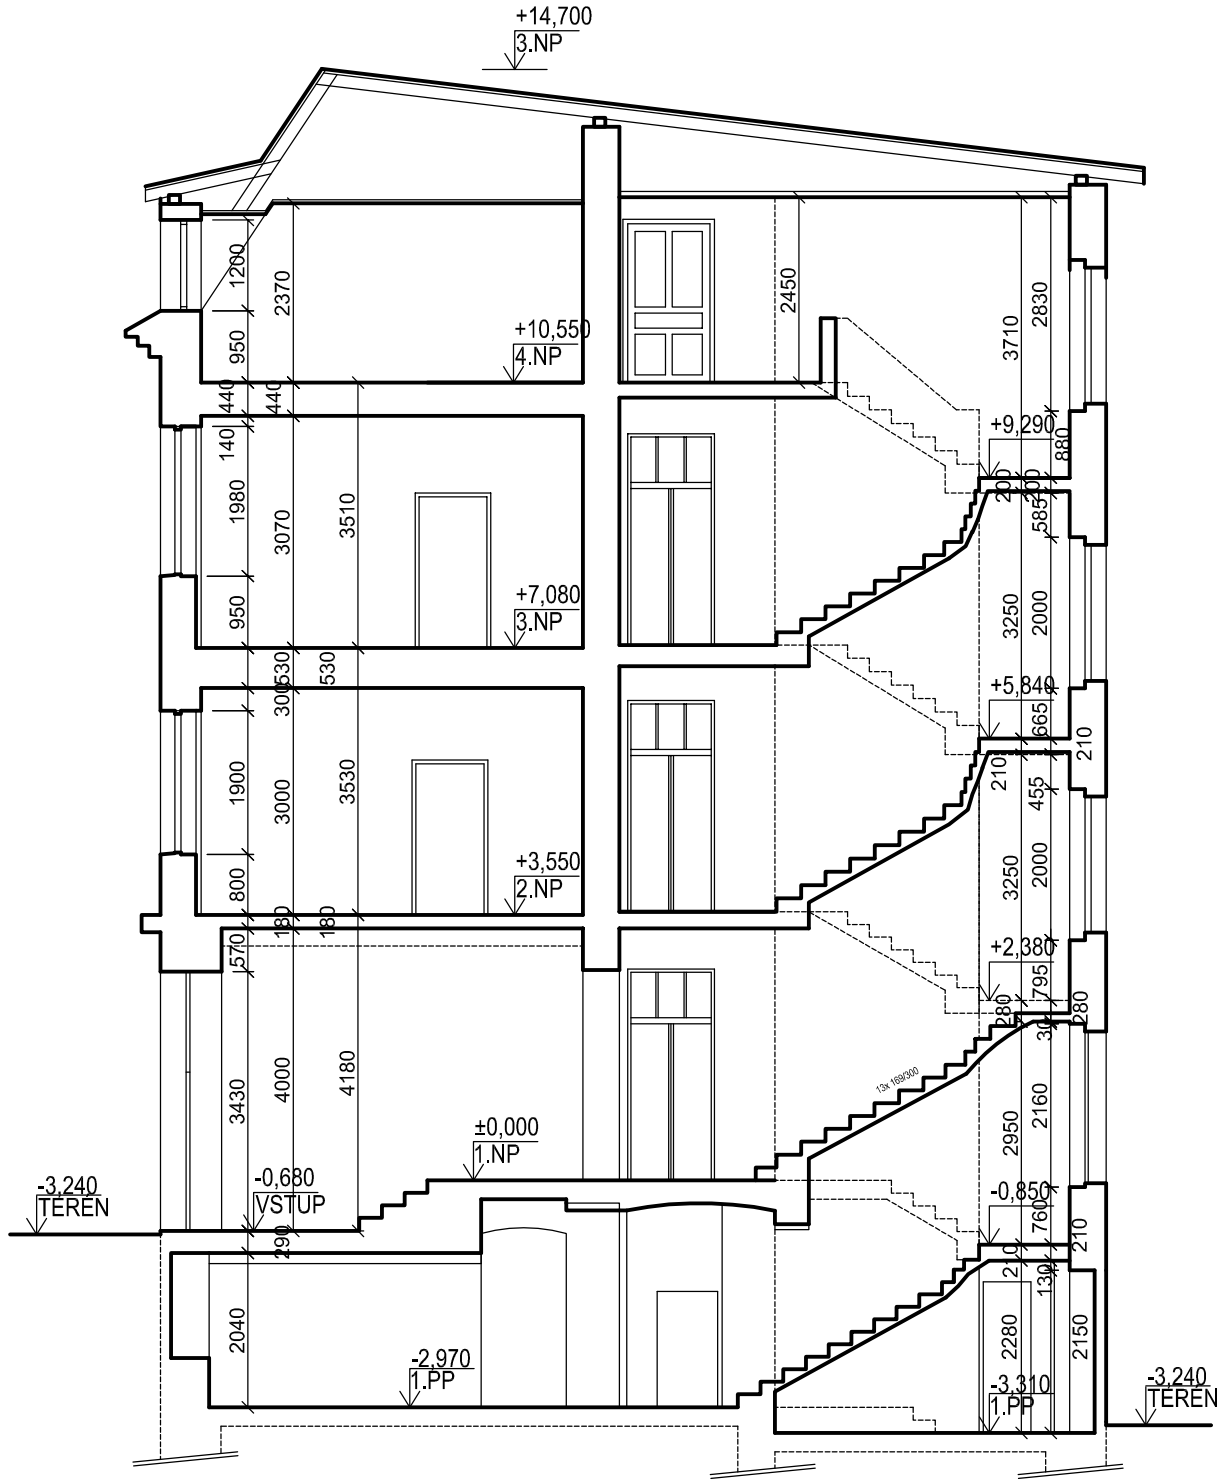

Číslo Projekt:	Změna	Datum

ODSTRANĚNÍ STAVEB č.p. 655/3,1393/5,1790/7, 1769/9, 623/11 V UL. MENDĚLEJEVOVA, V AREÁLU KAMPUS UJEP

Zpracovatel:

Correct BC, s.r.o.
Elišky Krásnohorské 1339/15
Ústí nad Labem
400 01
tel.: +420 475 200 977
e-mail: dlouhy@correct-bc.cz
IČO: 250 285 88 DIČ: CZ250 285 88

Zodp. projektant:
Ing. Petr Dlouhý
tel.: +420 602 191 690
e-mail.: dlouhy@correct-bc.cz

Projektant dílčí části PD:
Ing. Petr Dlouhý
tel.: +420 602 191 690
e-mail.: dlouhy@correct-bc.cz

Projektant:
Jana Košťálová
tel.: +420 602747305
e-mail.: kostalova@correct-bc.cz

Vypracoval: Jana Košťálová
Zodpovědný projektant: Ing. Petr Dlouhý
Kontroloval: Ing. Petr Dlouhý

Část: **D. DOKUMENTACE č.p. 1769/9**

Název výkresu: **Řez A-A´ - bourání**

Zákazník:
UJEP v Ústí nad Labem
Pasteurova 3544/1
400 01 Ústí nad Labem

Objekt:	Stupeň:	Měřítko:
SO 04	DBP	1:100
Formát:	**Datum:**	**Kopie/Copy:**
2xA4	02.2016	---
Číslo výkresu:	**Změna:**	**Archivní číslo:**
D.b - 06	REV 000	