


LEGENDA MÍSTNOSTÍ

OZN.	ÚČEL MÍSTNOSTI	PLOCHA M ²	S.V.	PODLAHA	POVRCHOVÉ ÚPRAVY STĚN	STROP	POZNÁMKA
0.01	SKLEP	5,54	1,55	-	Omítky vápenocementové	Omítky vápenocementové	
0.02	CHODBA + SCHODIŠTĚ	13,72	2,38	-	Omítky vápenocementové	Omítky vápenocementové	
0.03	CHODBA	6,62	2,25	-	Omítky vápenocementové	Omítky vápenocementové	
0.04	SKLEP	3,88	2,35	-	Omítky vápenocementové	Omítky vápenocementové	
0.05	SKLEP	9,51	2,45	-	Omítky vápenocementové	Omítky vápenocementové	
0.06	SKLEP	15,14	2,35	-	Omítky vápenocementové	Omítky vápenocementové	
0.07	SKLEP	21,64	2,20	-	Omítky vápenocementové	Omítky vápenocementové	
0.08	SKLEP	10,11	2,35	-	Omítky vápenocementové	Omítky vápenocementové	
0.09	SKLEP	11,07	2,35	-	Omítky vápenocementové	Omítky vápenocementové	

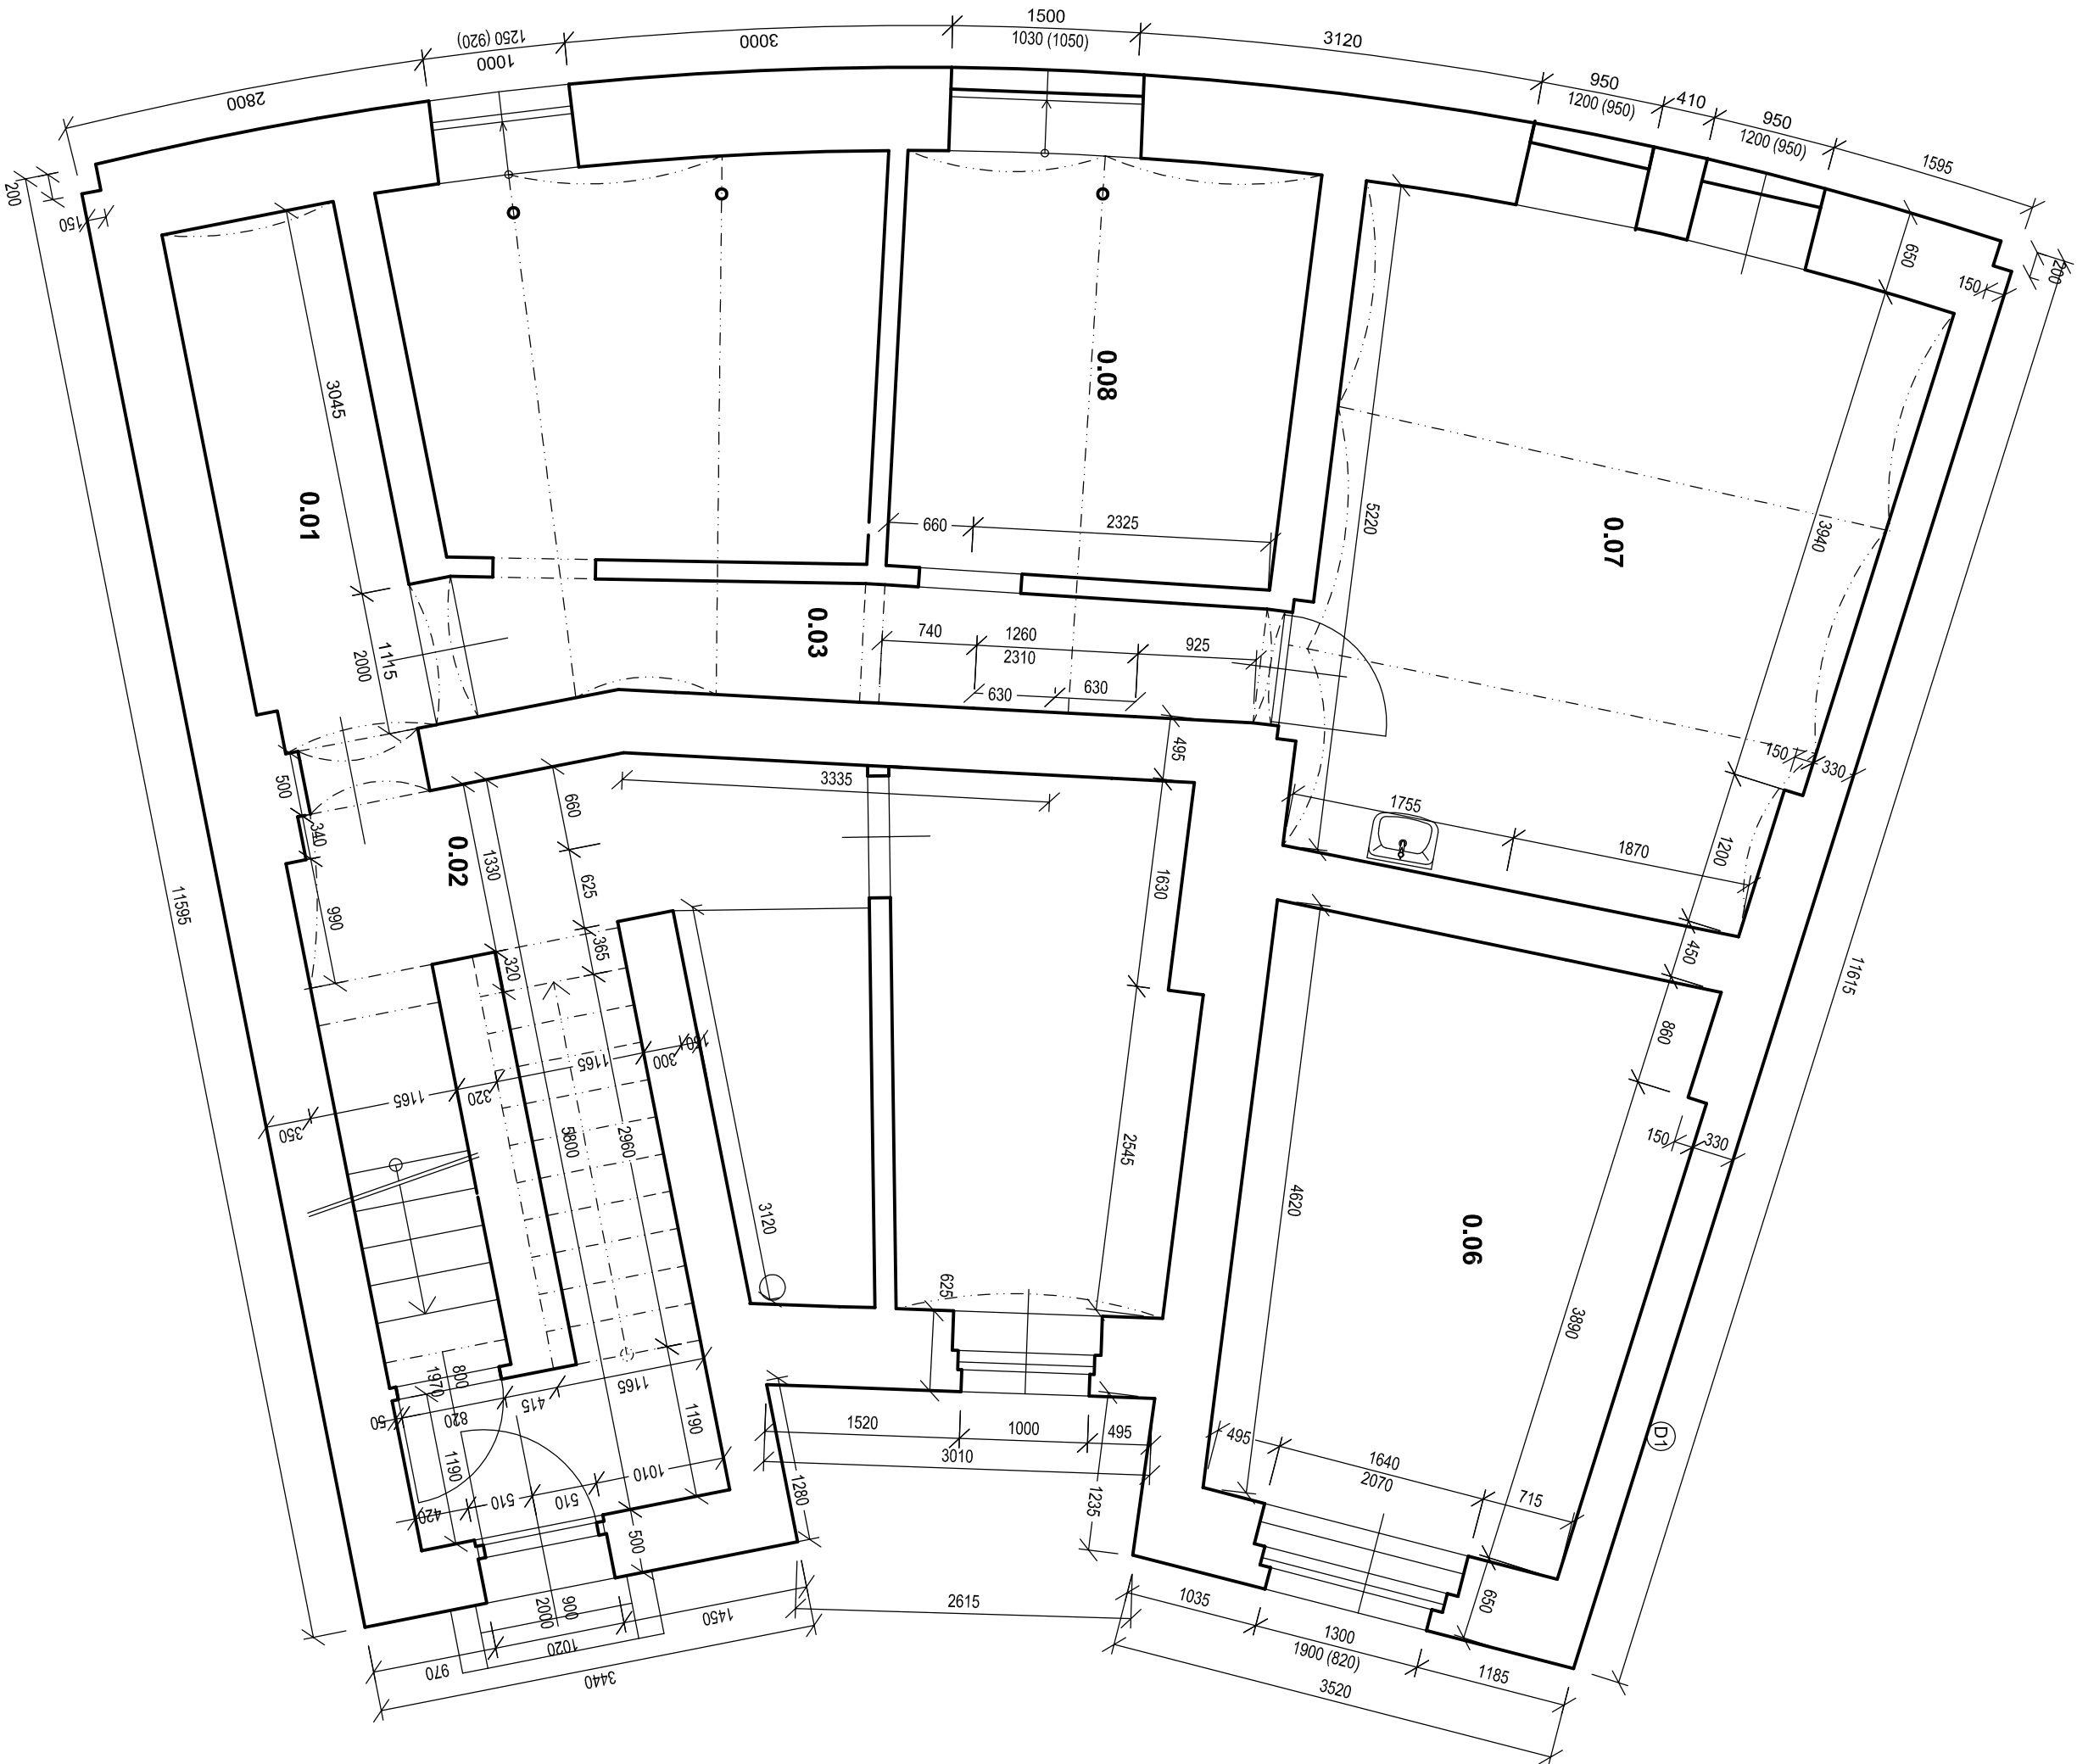

LEGENDA MATERIÁLŮ:

☐ BOURANÉ KONSTRUKCE


POZNÁMKA:

Dokumentace je zpracována na základě podkladů poskytnutých investorem.

POZNÁMKA:

Podlaha sklepa bude narušena navrtávkou, nebo prorážením ve všech částech sklepních prostor, aby bylo umožněno zasakování povrchových vod do podlaží.

Císlo	Změna	Datum

Projekt: ODSTRANĚNÍ STAVEB č.p. 655/3, 1393/5, 1790/7, 1769/9, 623/11 V UL. MENDELEJEVOVA, V AREÁLU KAMPUS UJEP			
Zpracoval: <div><div>Correct BC, s.r.o. Elišky Krásnohorské 1339/15 Ústí nad Labem 400 01 tel.: +420 475 200 977 e-mail: dlouhy@correct-bc.cz IČO: 250 285 88 DIČ: CZ250 285 88</div><div>Projekční dílčí část PD: Ing. Petr Dlouhý tel.: +420 602 191 690 e-mail: dlouhy@correct-bc.cz</div></div>			
Zodp. projektant: Ing. Petr Dlouhý tel.: +420 602 191 690 e-mail: dlouhy@correct-bc.cz		Projekční dílčí část PD: Ing. Petr Dlouhý tel.: +420 602 191 690 e-mail: dlouhy@correct-bc.cz	
Projektant: Jana Košťálová tel.: +420 602 747 205 e-mail: kostalova@correct-bc.cz			
Vyracoval: Jana Košťálová		Zodpovědný projektant: Ing. Petr Dlouhý	
Část: D.DOKUMENTACE č.p. 1393/5		Kontroloval: Ing. Petr Dlouhý	
Název výkresu: Půdorys 1.PP - bourání			
Zákazník: UJEP v Ústí nad Labem Pastouřova 3544/1 400 01 Ústí nad Labem		Objekt: SO 02	Stupeň: DBP
Fornat: 6x44		Datum: 02.2016	Kopie/Coppy: ---
Číslo výkresu: D.b - 01		Změna: REV 000	Archivní číslo: