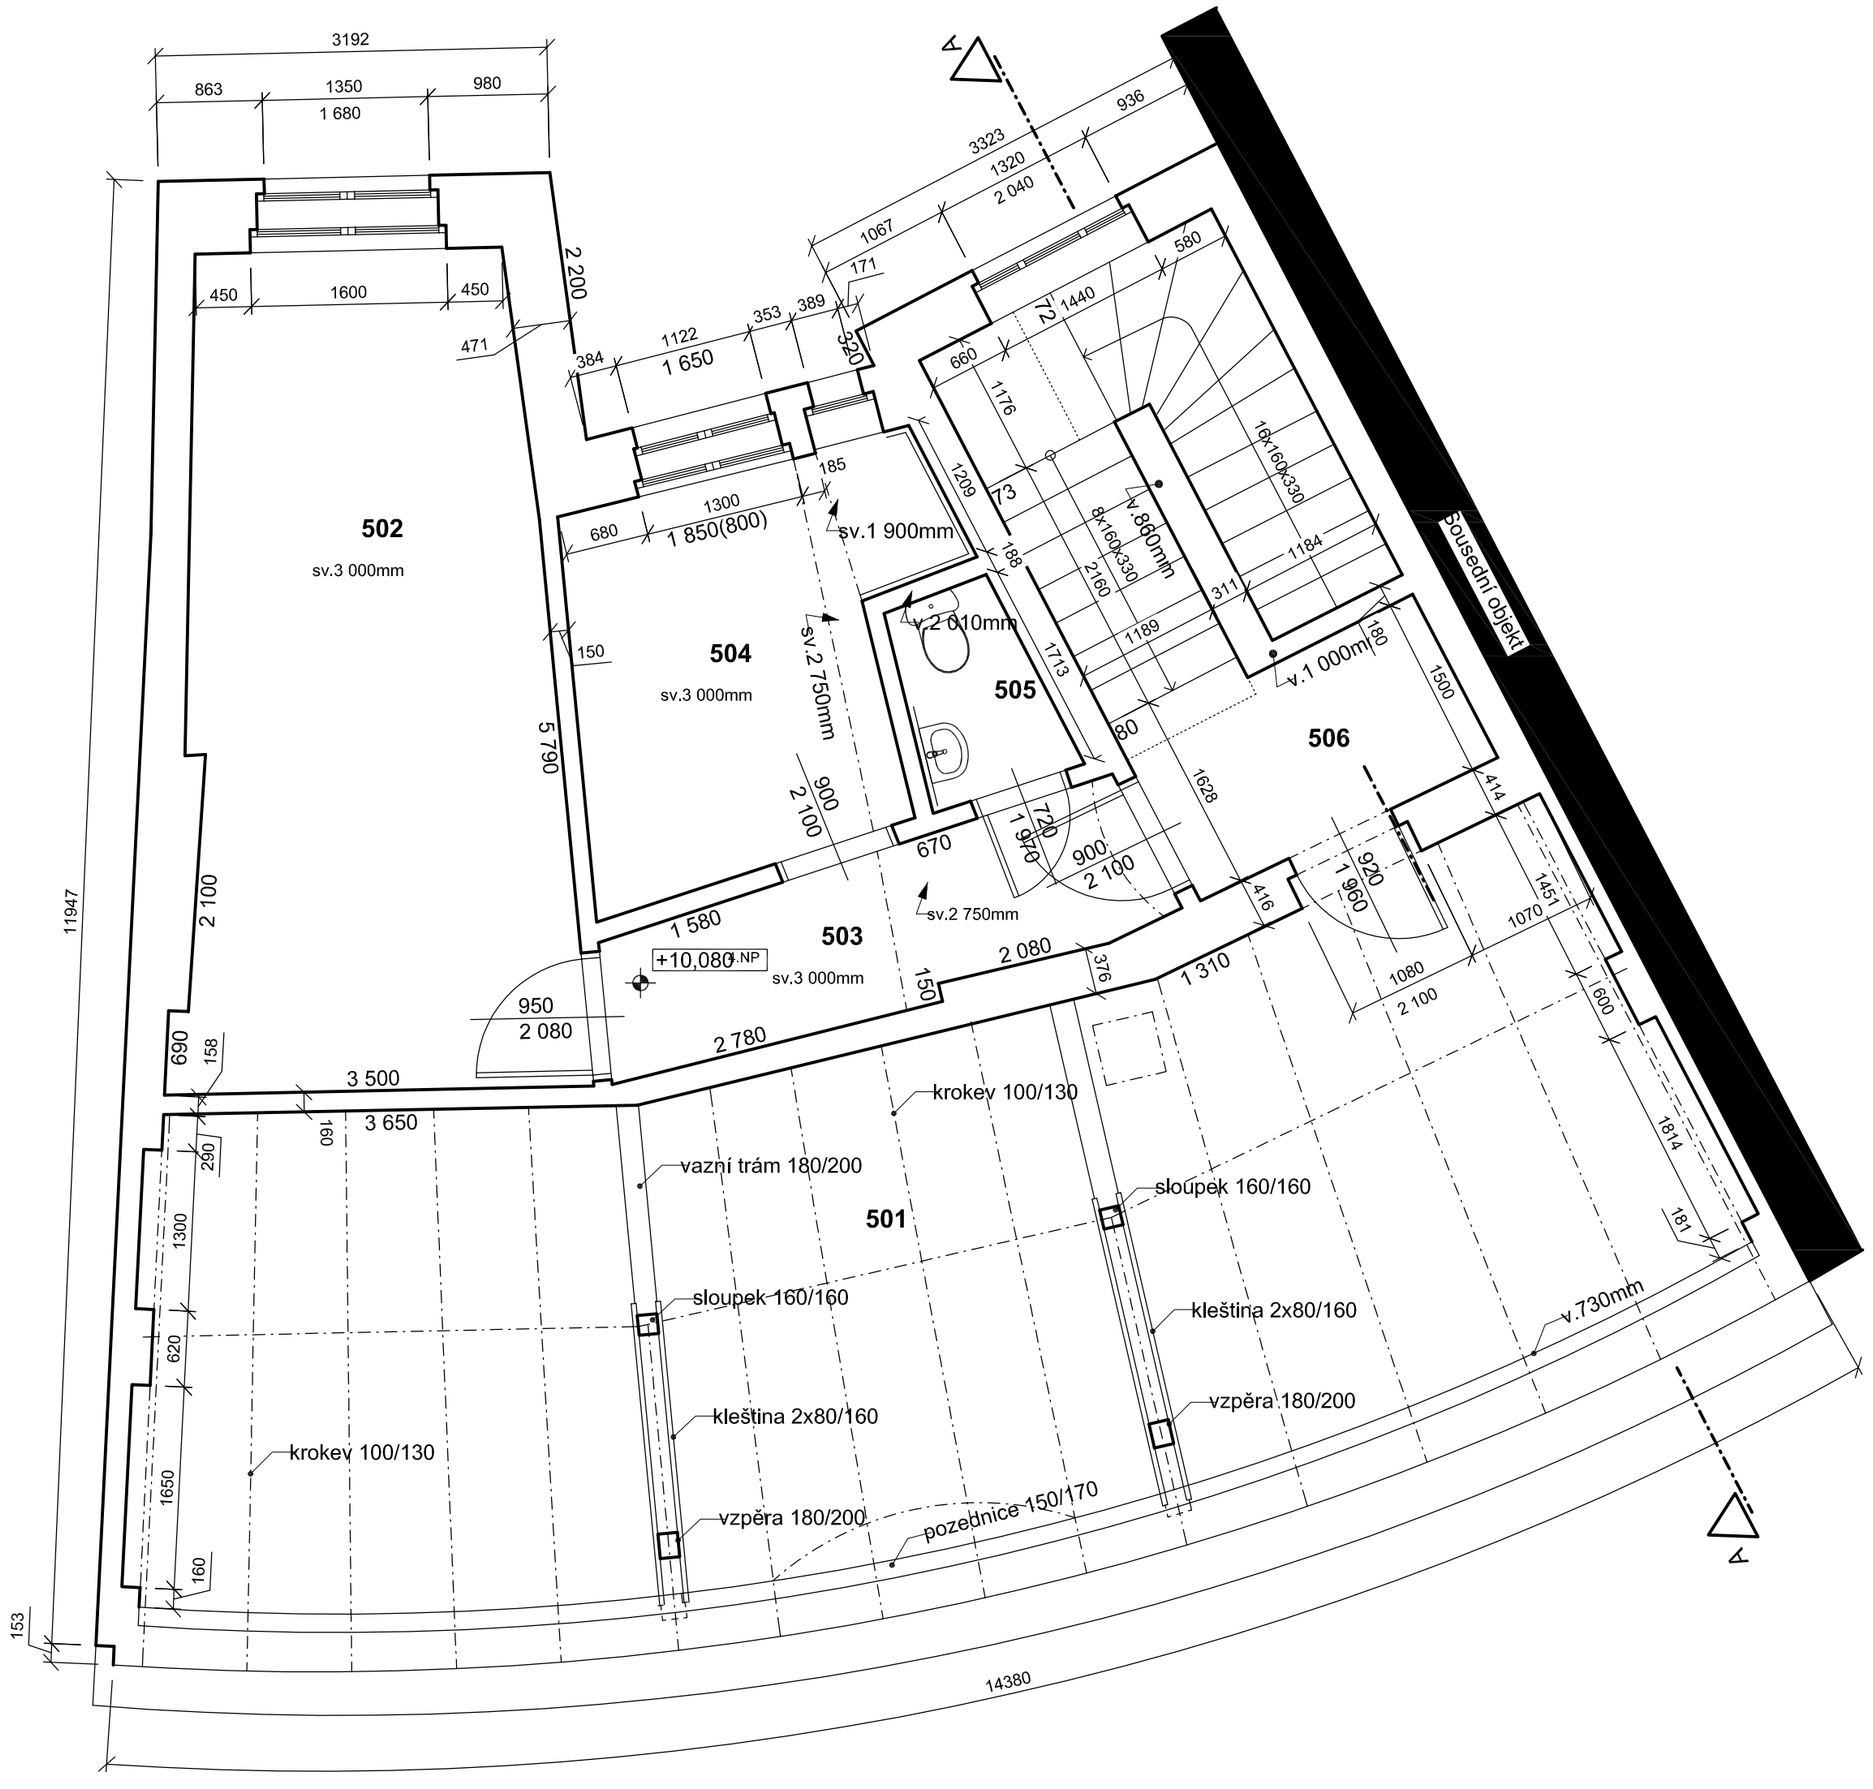

Legenda místností :

Číslo	Účel místnosti	Plocha (m2)	Podlaha	Úprava povrchů stěn	Poznámka
501	Půdní prostor	52,43 m2	Kamen.dlažba	Štuková omítka	
502	Šatna	20,21 m2	PVC	Štuková omítka	
503	Chodba	5,73 m2	PVC	Štuková omítka	
504	Umývárna	8,98 m2	PVC	Štuková omítka	
505	WC	1,86 m2	PVC	Štuková omítka Ker.obklad v.700-1300mm	
506	Schodiště	7,74 m2	Ker.dlažba Žula	Štuková omítka	

Legenda materiálů:

Bourané zdivo

Číslo	Změna	Datum

Projekt:
ODSTRANĚNÍ STAVEB č.p. 655/3,1393/5,1790/7, 1769/9, 623/11 V UL. MENDĚLEJEVOVA, V AREÁLU KAMPUS UJEP

Zpracovatel:

Correct BC, s.r.o.
Elišky Krásnohorské 1339/15
Ústí nad Labem
400 01
tel.: +420 475 200 977
e-mail: dlouhy@correct-bc.cz
IČO: 250 285 88 DIČ: CZ250 285 88

Zodp. projektant:	Projektant dílčí části PD:
Ing. Petr Dlouhý tel.: +420 602 191 690 e-mail.: dlouhy@correct-bc.cz	Ing. Petr Dlouhý tel.: +420 602 191 690 e-mail.: dlouhy@correct-bc.cz
Projektant: Jana Košťálová tel.: +420 602747305 e-mail.: kostalova@correct-bc.cz	

Vypracoval:	Zodpovědný projektant:	Kontroloval:
Jana Košťálová	Ing. Petr Dlouhý	Ing. Petr Dlouhý

Část:
D.DOKUMENTACE
č.p. 655/3

Název výkresu:
Půdorys 4.NP - bourání

Zákazník:	Objekt:	Stupeň:	Měřítko:
UJEP v Ústí nad Labem **Pasteurova 3544/1** **400 01 Ústí nad Labem**	SO 01	DBP	1:50
	Formát: 2xA4	Datum: 02.2016	Kopie/Copy: ---
Číslo výkresu: D.b - 05	Změna: REV 000	Archivní číslo:	