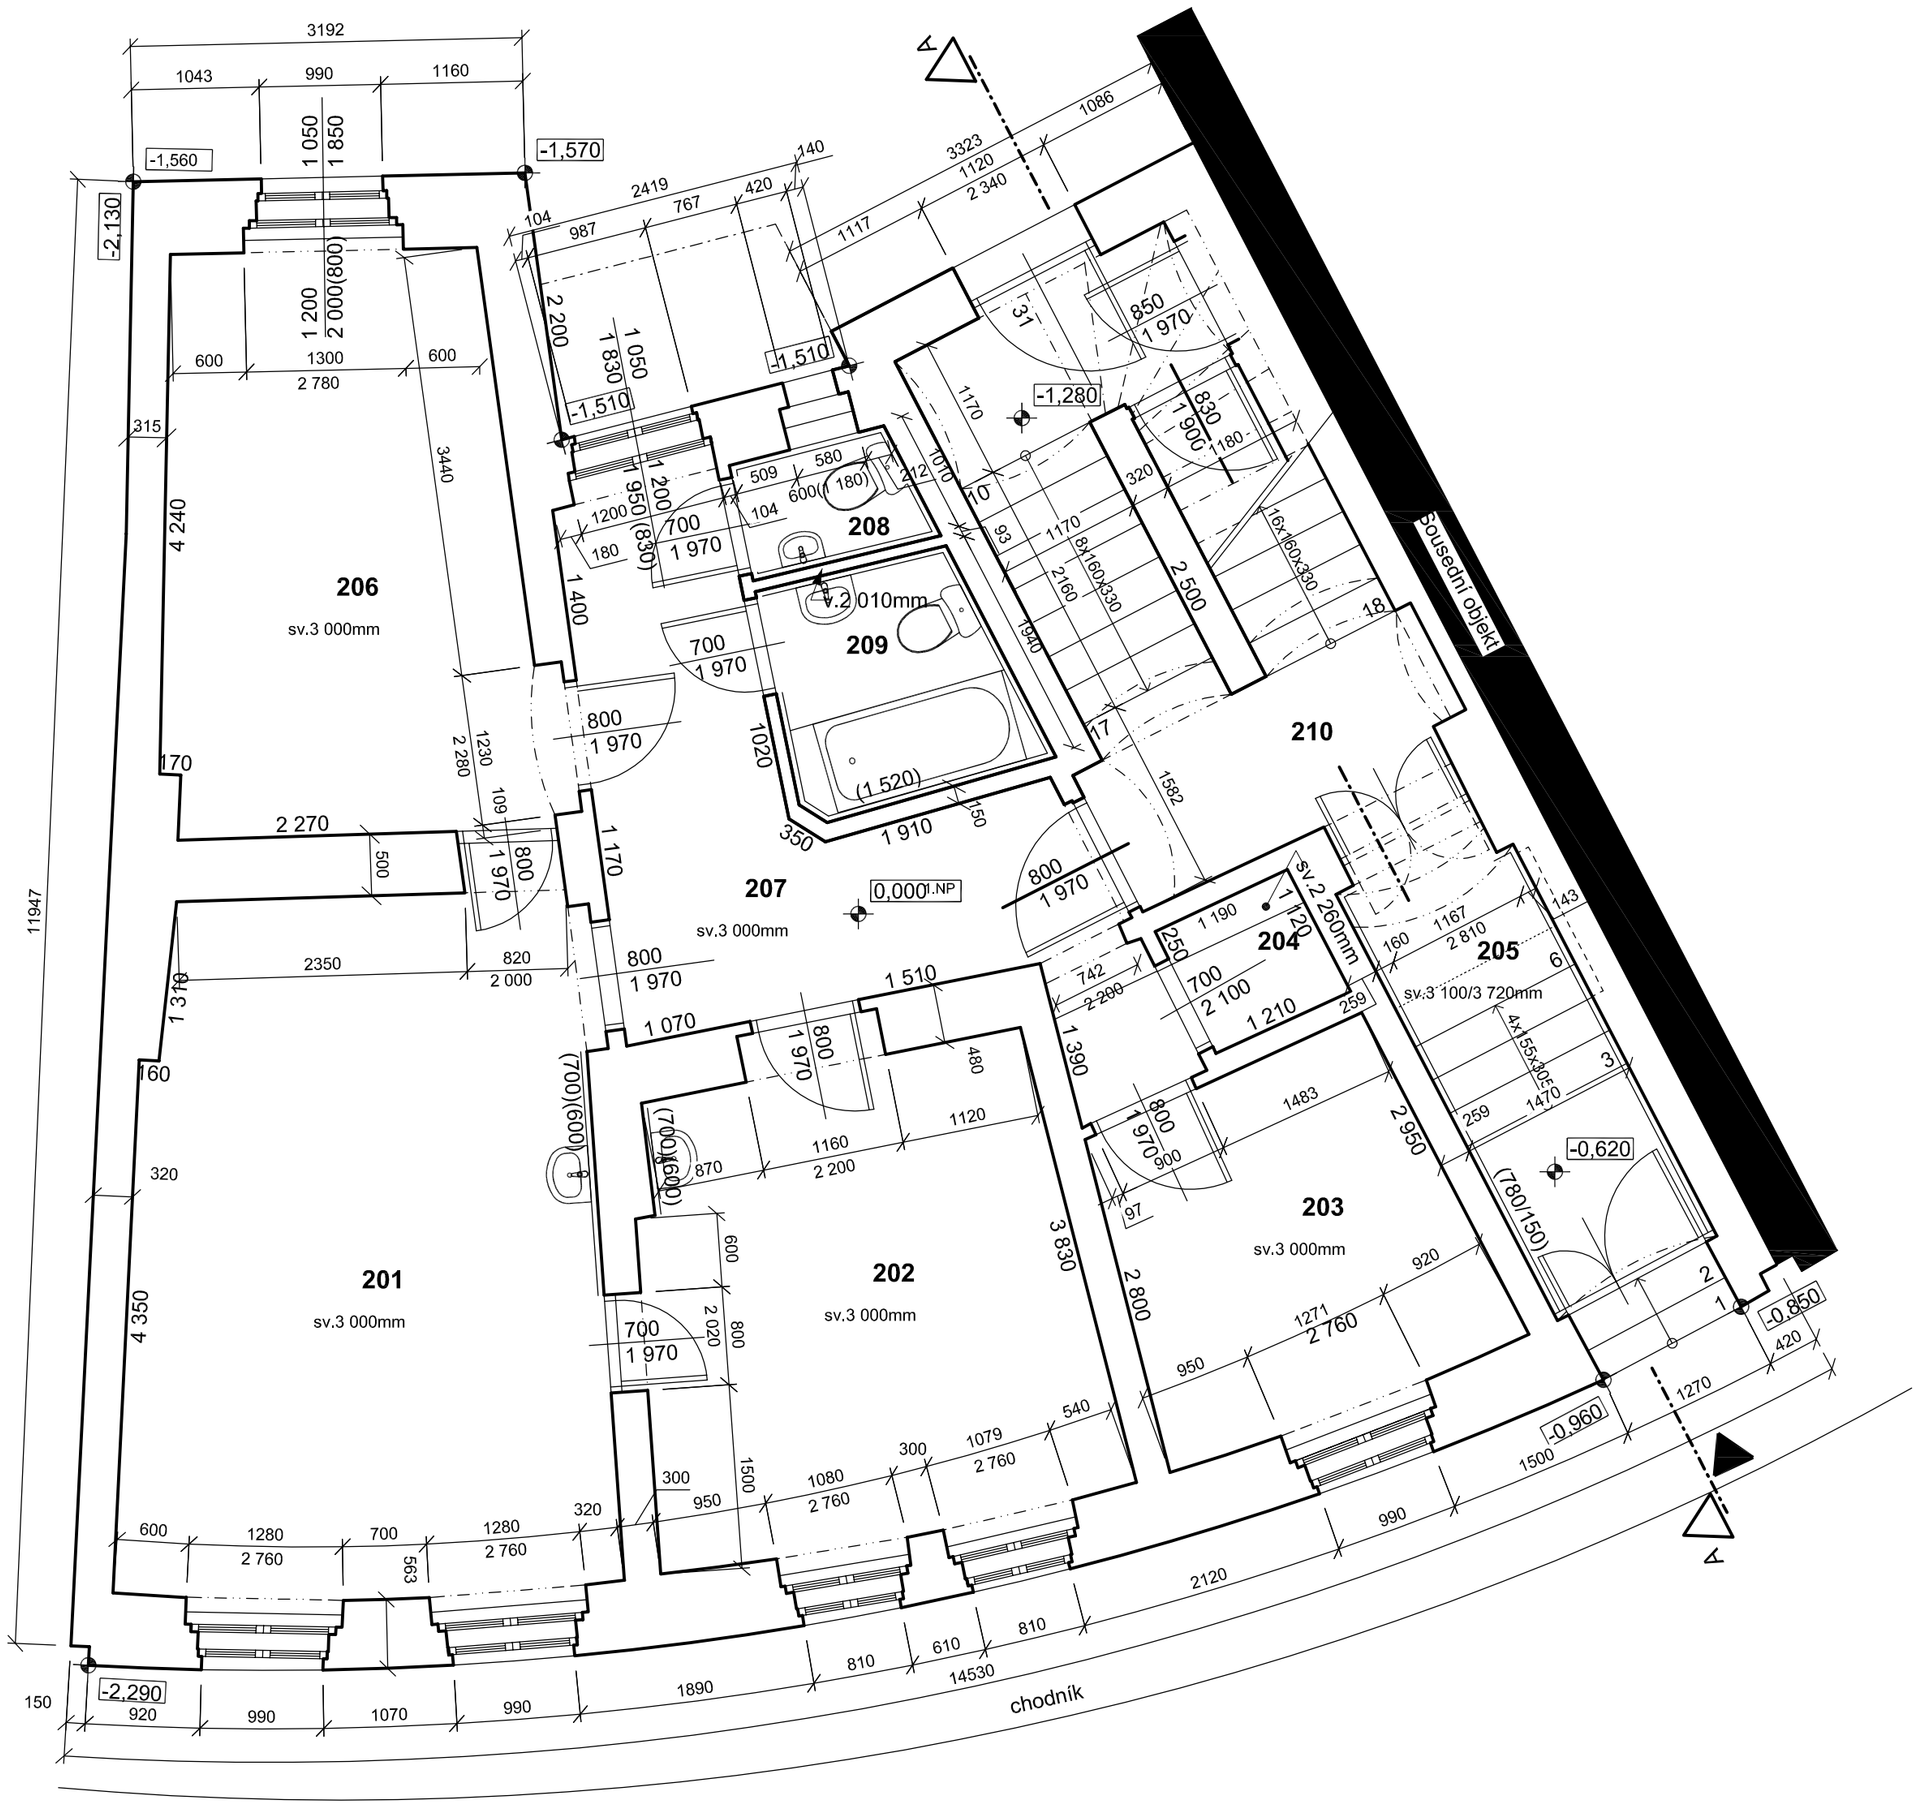

Legenda místností :

Číslo	Účel místnosti	Plocha (m2)	Podlaha	Úprava povrchů stěn	Poznámka
201	Ordinace	22,35 m2	PVC	Štuková omítka Ker.obklad v.700-1300mm	
202	Ordinace	14,55 m2	PVC	Štuková omítka Ker.obklad v.700-1300mm	
203	Sklad	8,27 m2	PVC	Štuková omítka	
204	Sklad	1,34 m2	PVC	Štuková omítka	
205	Vstupní chodba	5,94 m2	Ker.dlažba Žula	Štuková omítka Ker.obklad v.780/150mm	
206	Čekárna	14,01 m2	PVC	Štuková omítka	
207	Chodba	11,63 m2	PVC	Štuková omítka	
208	WC	1,39 m2	PVC	Štuková omítka Dřev.obklad v.1180mm	sv.1 900mm
209	Umývárna + WC	11,24 m2	PVC	Štuková omítka Ker.obklad v.1520mm	
210	Schodiště	7,26 m2	Ker.dlažba Žula	Štuková omítka	

Legenda materiálů:

Bourané zdivo

Číslo	Změna	Datum

Projekt:
ODSTRANĚNÍ STAVEB č.p. 655/3,1393/5,1790/7, 1769/9, 623/11
V UL. MENDĚLEJEVOVA, V AREÁLU KAMPUS UJEP

Zpracovatel:

Correct BC, s.r.o.
Elišky Krásnohorské 1339/15
Ústí nad Labem
400 01
tel.: +420 475 200 977
e-mail: dlouhy@correct-bc.cz
IČO: 250 285 88 DIČ: CZ250 285 88

Zodp. projektant:	Projektant dílčí části PD:
Ing. Petr Dlouhý tel.: +420 602 191 690 e-mail.: dlouhy@correct-bc.cz	Ing. Petr Dlouhý tel.: +420 602 191 690 e-mail.: dlouhy@correct-bc.cz
Projektant: Jana Košťálová tel.: +420 602747305 e-mail.: kostalova@correct-bc.cz	

Vypracoval:	Zodpovědný projektant:	Kontroloval:
Jana Košťálová	Ing. Petr Dlouhý	Ing. Petr Dlouhý

Část:
D.DOKUMENTACE
č.p. 655/3

Název výkresu:
Půdorys 1.NP - bourání

Zákazník:	Objekt:	Stupeň:	Měřítko:
UJEP v Ústí nad Labem **Pasteurova 3544/1** **400 01 Ústí nad Labem**	SO 01	DBP	1:50
	Formát: 2xA4	Datum: 02.2016	Kopie/Copy: ---
Číslo výkresu: D.b - 02	Změna: REV 000	Archivní číslo:	