



Pohled severní

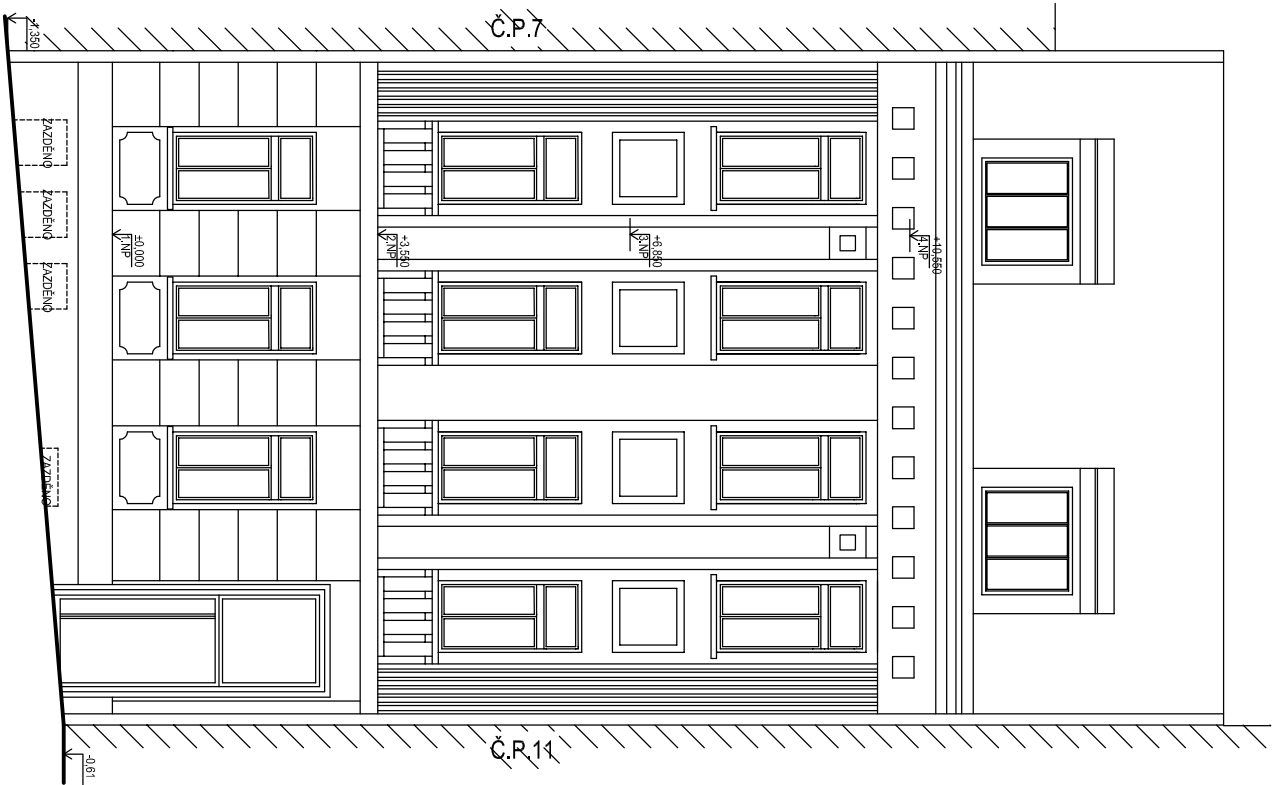

Pohled jižní

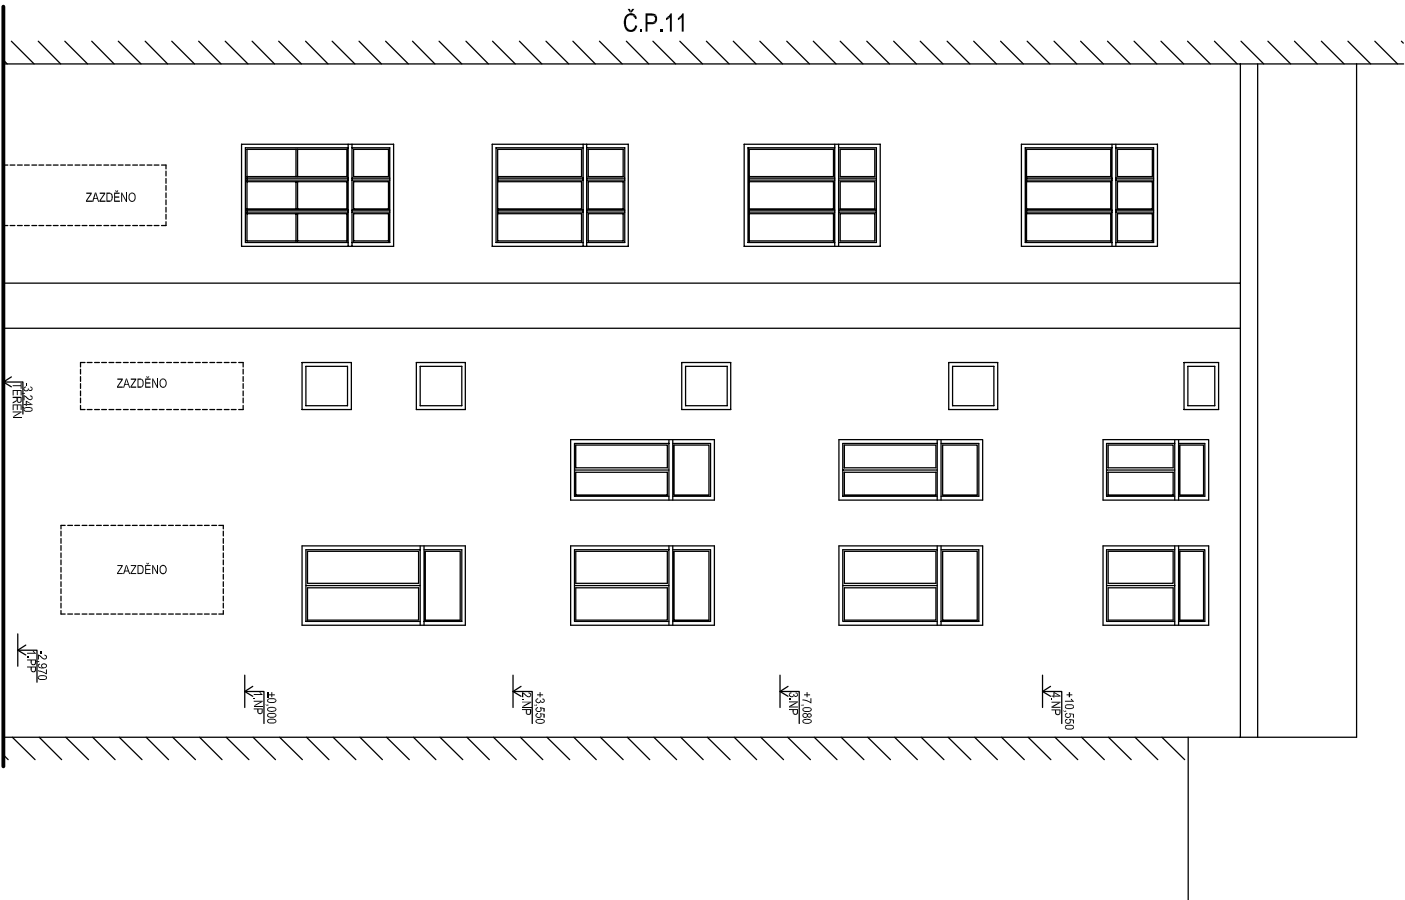

Číslo Projekt:	Změna	Datum

ODSTRANĚNÍ STAVEB č.p. 655/3, 1393/5, 1790/7, 1769/9, 623/11  
V UL. MENDELEJEVOVA, V AREÁLU KAMPUS UJEP

Zpracovatel:



**Correct BC, s.r.o.**  
Elišky Krásnohorské 1339/15  
Ústí nad Labem  
400 01  
tel.: +420 475 200 977  
e-mail: dlouhy@correct-bc.cz  
IČO: 250 285 88 DIČ: CZ250 285 88

Zodp. projektant: Ing. Petr Dlouhý tel.: +420 602 191 690 e-mail: dlouhy@correct-bc.cz	Projektant dílčí částí PD: Ing. Petr Dlouhý tel.: +420 602 191 690 e-mail: dlouhy@correct-bc.cz
---	--

Projektant: Jana Košťálová tel.: +420 602747305 e-mail: kostalova@correct-bc.cz	
--	--

Vypracoval: Jana Košťálová	Zodpovědný projektant: Ing. Petr Dlouhý	Kontroloval: Ing. Petr Dlouhý
-------------------------------	--	----------------------------------

Část: D. DOKUMENTACE č.p. 1769/9
--

Název výkresu:

Pohled severní a jižní - bourání

Zakazník: UJEP v Ústí nad Labem Pasteurova 3544/1 400 01 Ústí nad Labem	Objekt: SO 04	Stupeň: DBP	Měřítko: 1:100
	Formát: 2xA4	Datum: 02.2016	
Číslo výkresu: D.b - 07	Změna: REV 000	Archivní číslo:	Kopie/Copy: ---