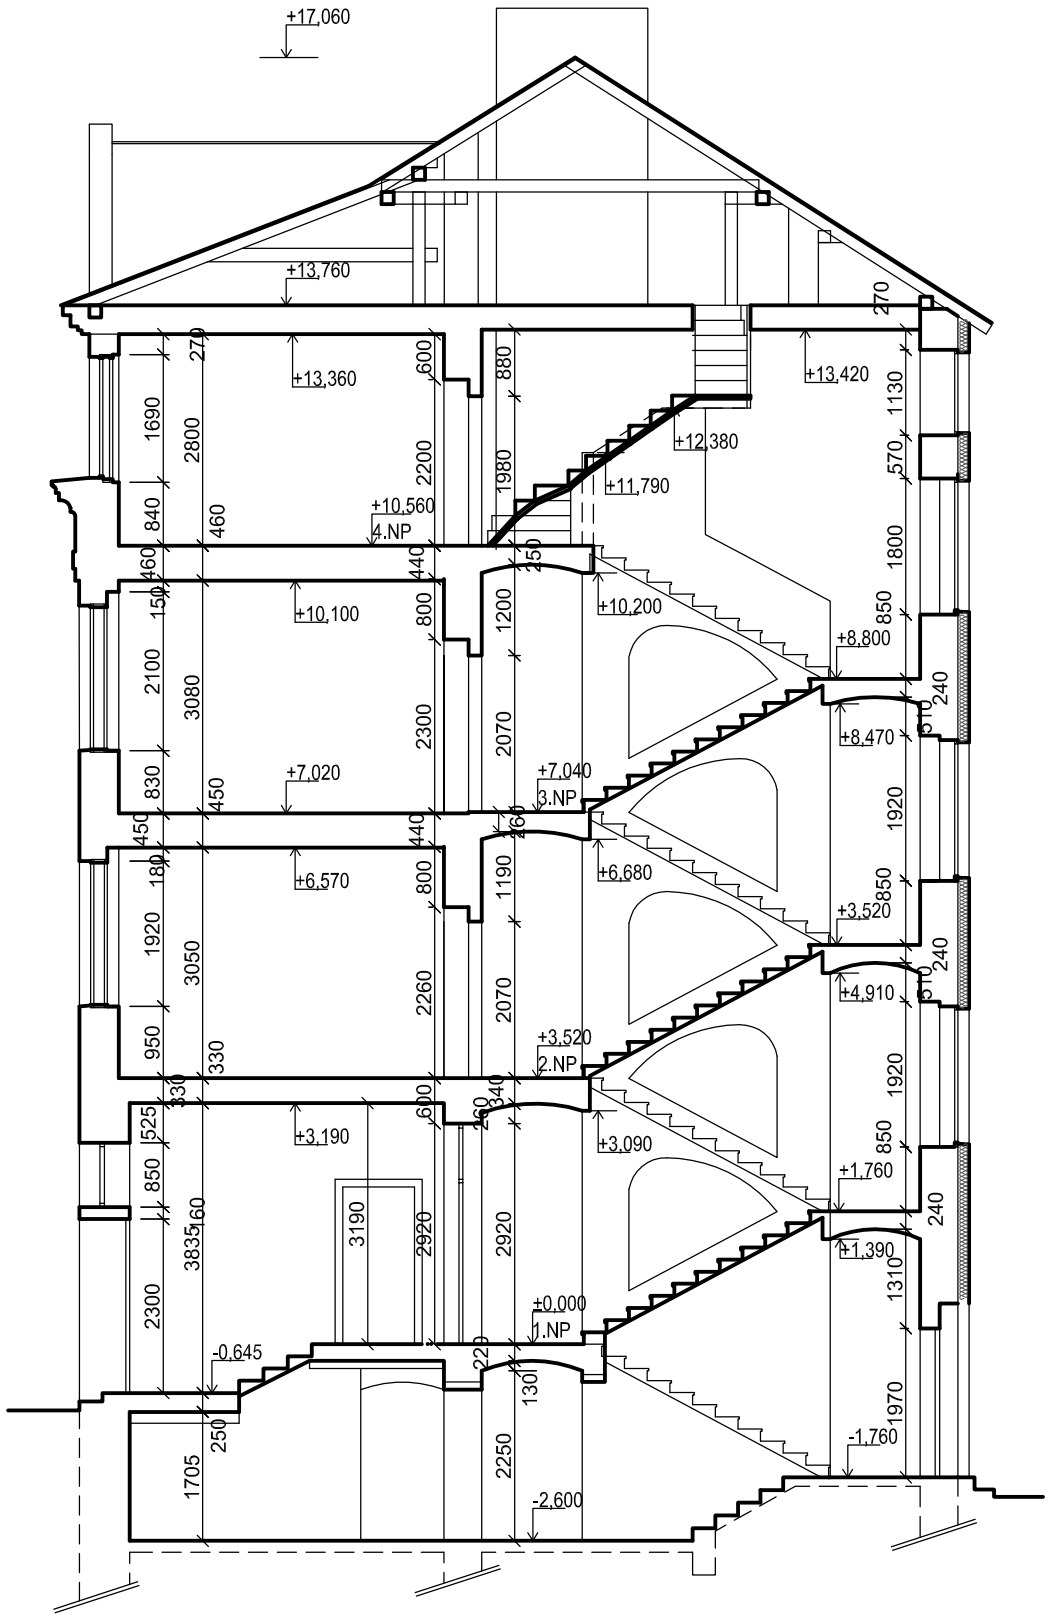

POZNÁMKA:

Střešní krytina z asfaltových pásů na dřevěném bednění bude demontována postupným rozebíráním.
Oplechování z pozinkovaného plechu.

Číslo	Změna	Datum

Projekt:

ODSTRANĚNÍ STAVEB č.p. 655/3,1393/5,1790/7, 1769/9, 623/11 V UL. MENDĚLEJEVOVA, V AREÁLU KAMPUS UJEP

Zpracovatel:

Correct BC, s.r.o.
Elišky Krásnohorské 1339/15
Ústí nad Labem
400 01
tel.: +420 475 200 977
e-mail: dlouhy@correct-bc.cz
IČO: 250 285 88 DIČ: CZ250 285 88

Zodp. projektant:
Ing. Petr Dlouhý
tel.: +420 602 191 690
e-mail.: dlouhy@correct-bc.cz

Projektant dílčí části PD:
Ing. Petr Dlouhý
tel.: +420 602 191 690
e-mail.: dlouhy@correct-bc.cz

Projektant:
Jana Košťálová
tel.: +420 602747305
e-mail.: kostalova@correct-bc.cz

Vypracoval:	Zodpovědný projektant:	Kontroloval:
Jana Košťálová	Ing. Petr Dlouhý	Ing. Petr Dlouhý

Část:

D.DOKUMENTACE
č.p. 1393/5

Název výkresu:

Řez A- A´ - bourání

Zákazník:

UJEP v Ústí nad Labem
Pasteurova 3544/1
400 01 Ústí nad Labem

Objekt:	Stupeň:	Měřítko:
SO 02	DBP	1:100
Formát:	Datum:	Kopie/Copy:
2xA4	02.2016	---
Číslo výkresu:	Změna:	Archivní číslo:
D.b - 07	REV 000	