



Vzorový řez zpevněnou plochou JV průčelí

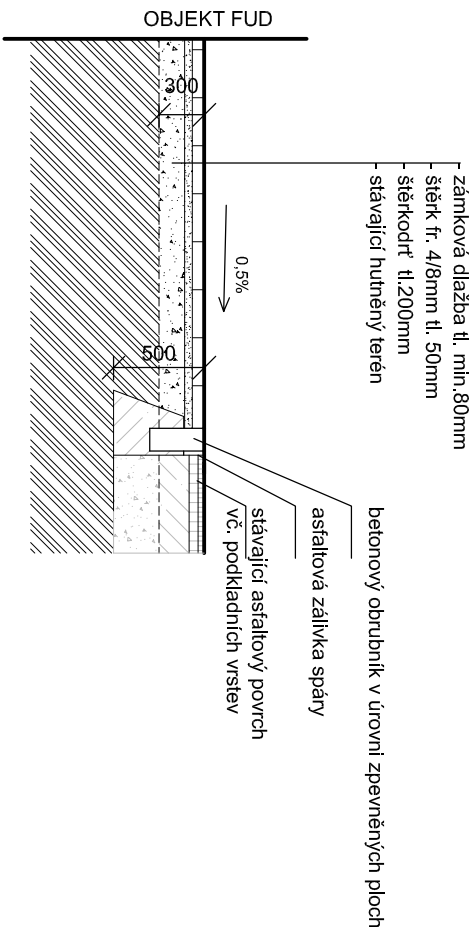


Vzorový řez zpevněnou plochou SZ průčelí

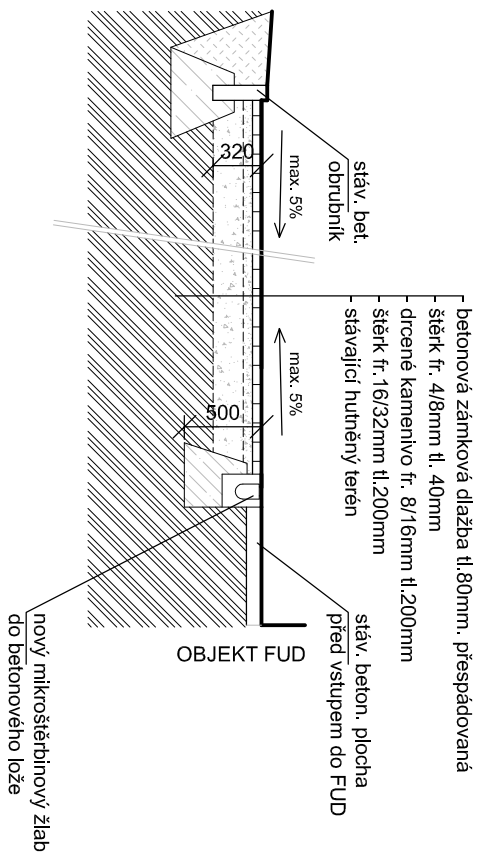

LEGENDA MATERIÁLŮ

Stávající terén

Číslo	Změna	Datum

Projekt: <b>OPRAVA POVRCHŮ KOMUNIKACÍ U BUDOVY FUD UJEP ÚSTÍ NAD LABEM</b>				
Zpracovatel: <div><b>Correct BC, s.r.o.</b> Elšísky Krasnohorské 1339/15 Ústí nad Labem 400 01 tel.: +420 475 200 977 e-mail: dlounhy@correct-bc.cz IČO: 250 285 88 DIČ: CZ250 285 88</div>				
Zodp. projektant: Ing. Petr Dlouhý tel.: +420 602 191 690 e-mail: dlounhy@correct-bc.cz		Projektant dříčí částí PD: Ing. Petr Dlouhý tel.: +420 602 191 690 e-mail: dlounhy@correct-bc.cz		
Projektant: Jana Košťálová tel.: +420 602747305 e-mail: kostalova@correct-bc.cz				
Vypracoval: Jana Košťálová	Zodpovědný projektant: Ing. Petr Dlouhý	Kontroloval: Ing. Petr Dlouhý		
Část: <b>D. 1.1 ARCHITEKTONICKO-STAVEBNÍ ČÁST</b>				
Název výkresu: <b>Vzorové řezy zpevněnými plochami</b>				
Zákazník: <b>UJEP Ústí nad Labem Pasteurova 3544/1 Ústí nad Labem</b>	Objekt:	Stupeň: DPS	Měřítko: 1:50	
	Formát: 2xA4	Datum: 02.2016	Kopie/Copy: ---	
Číslo výkresu: <b>D.1.1.b - 01</b>	Změna: REV 000	Archivní číslo:		