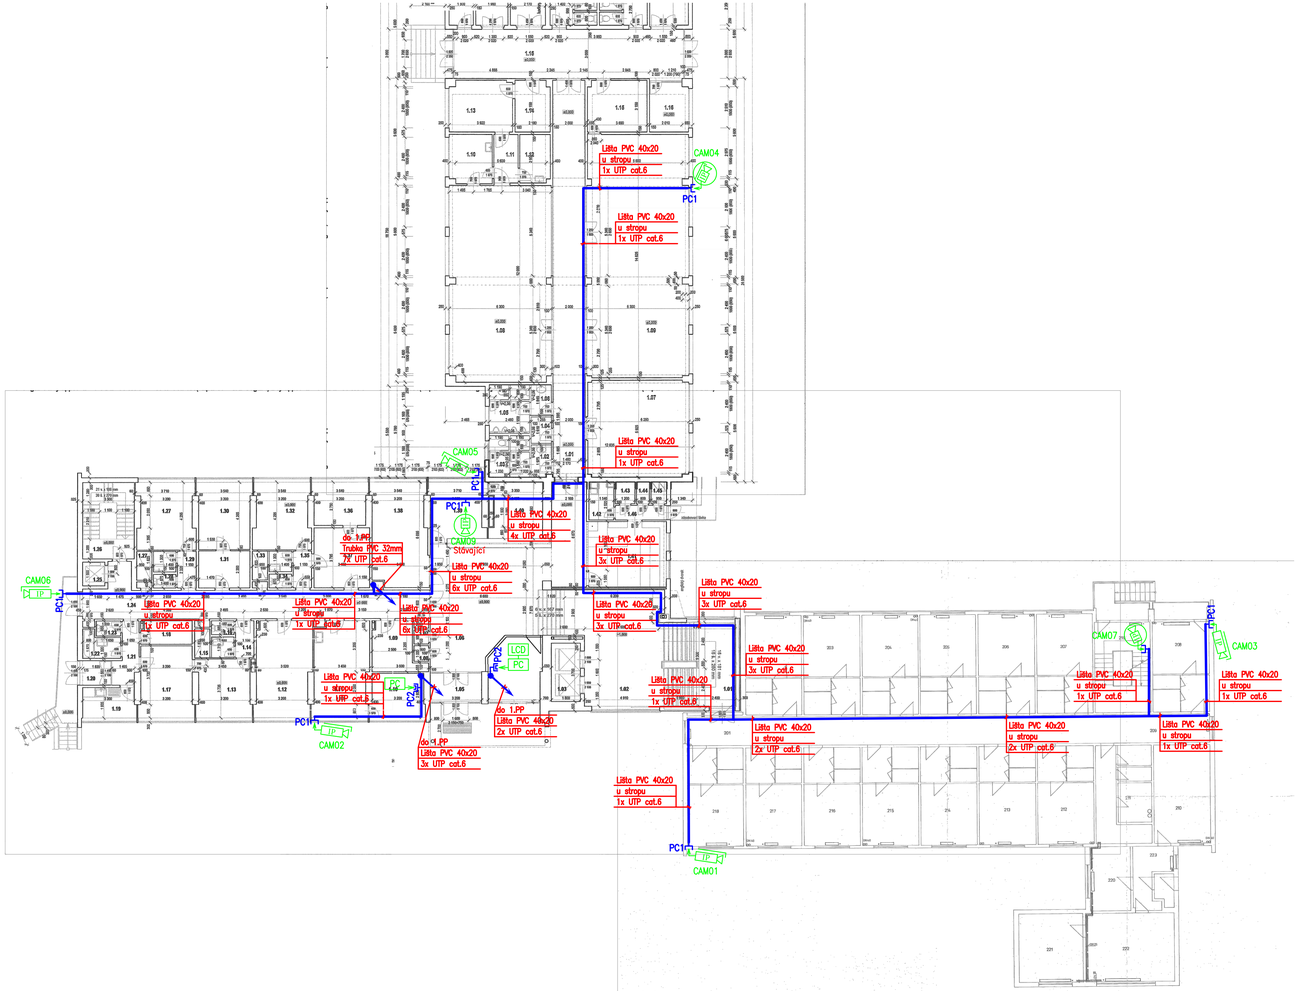

Legenda:

- Datový rozvod UTP cat.6 pro CCTV
- LAN CCTV — Datový rozvaděč sítě LAN s komponenty CCTV
- PC2 — Datová zásuvka kamerové sítě 2xRJ45 cat.6
- PC1 — Datová zásuvka kamerové sítě 1xRJ45 cat.6
- IP — Vnitřní kompaktní IP kamera 2Mpix
- IP — Venkovní kompaktní IP kamera 2Mpix
- IPD — Vnitřní dome IP kamera 2Mpix
- IPD — Venkovní dome IP kamera 2Mpix

Projektant : Jiří Vejškrab	Kreslil : Jiří Vejškrab	Schválil :	Jiří Vejškrab V Zahrádkách 743/25 400 01 Ústí nad Labem Tel: 478 048 055, 603 741 775 E-Mail: j.vejskrab@v-projekt.cz
Investor : UJEP, Pasteurova 3544/1, Ústí nad Labem			
Akce : Instalace kamerového systému CCTV na budovách kolejí SKM UJEP v Ústí nad Labem			Datum: 07/2016 Zakázka č. : 24/2016 Formát: 8 x A4 Měřítko: 1 : 150
			Č.výkresu: SLP–06
Název výkresu: Kolej K1, K2, krček – Půdorys 1.NP			Stupeň projektové dokumentace: Projekt pro provedení stavby