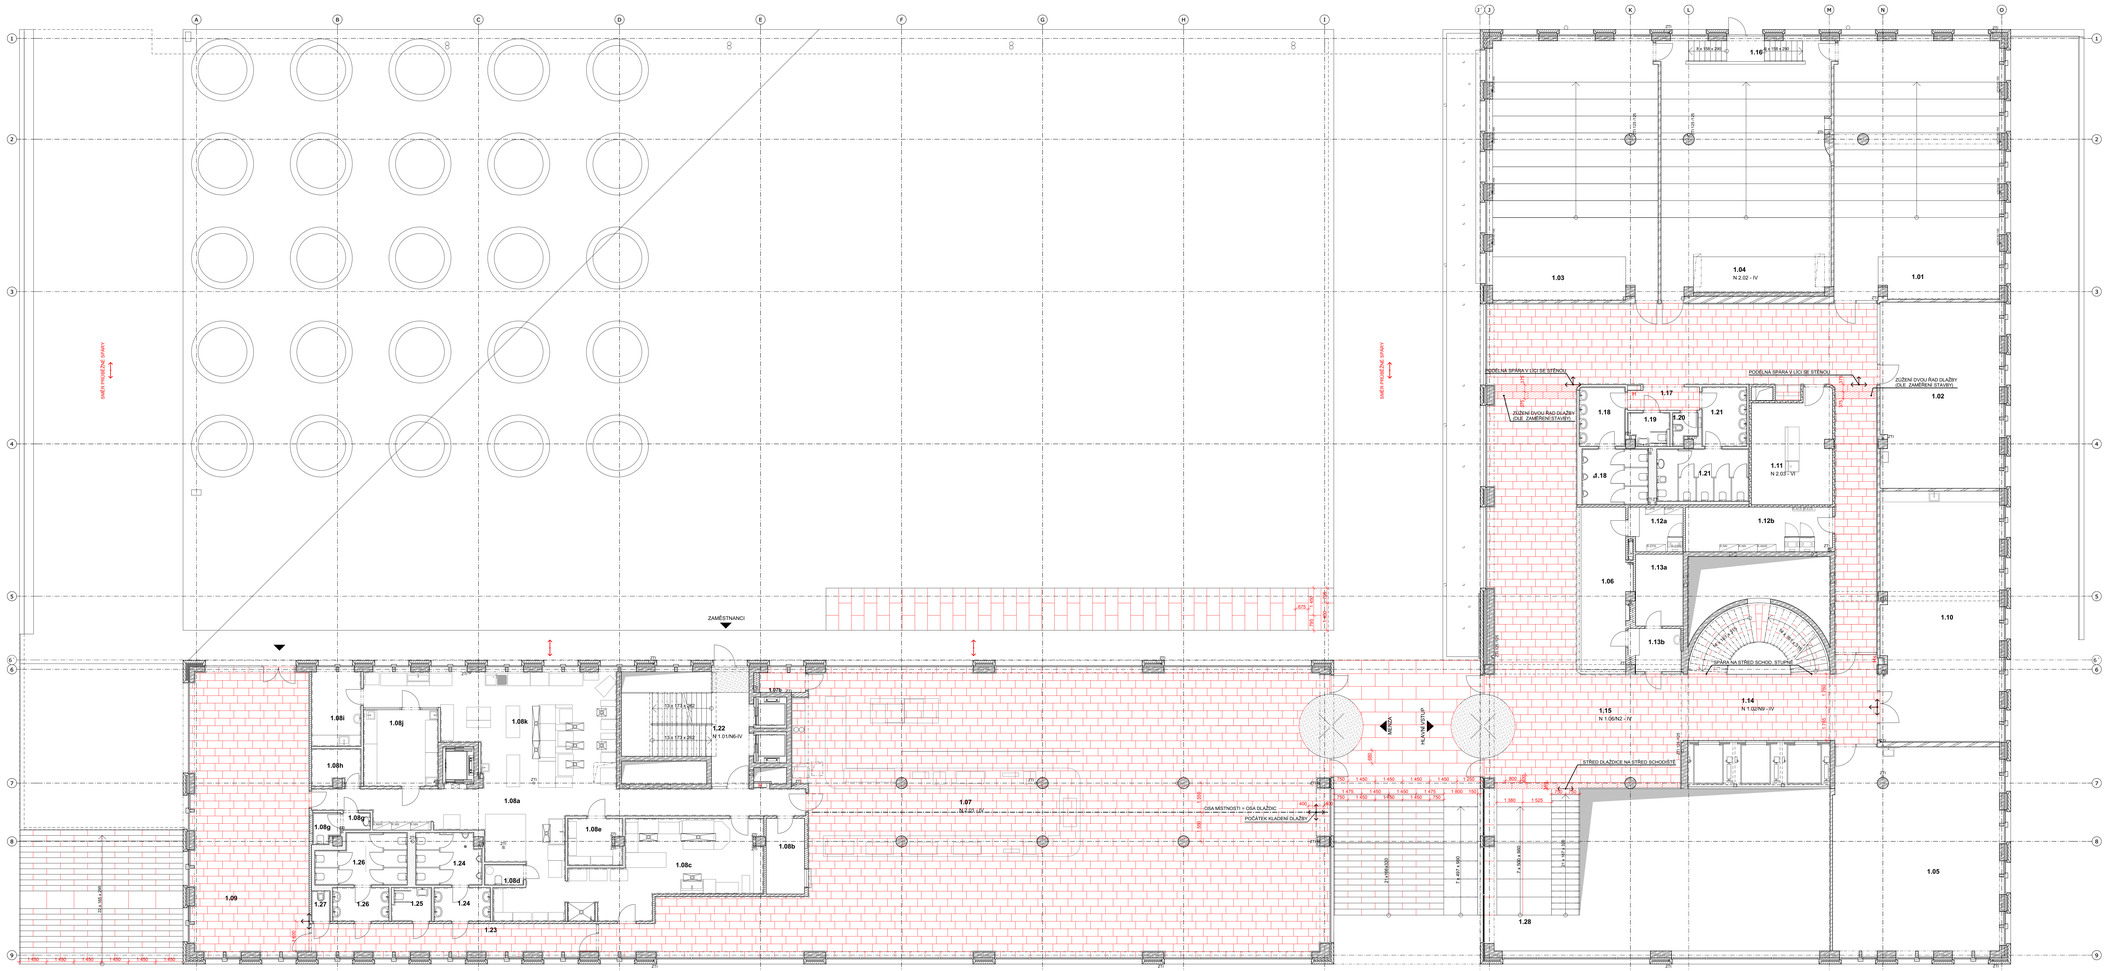

±0,000 = 175,800
Souřadný systém: JTSK
Výškový systém: Bpv

Peřlák a partner, s.r.o., autor návrhu, projektu. Tento výkres požívá ochrany dle zákona č. 121/2000 Sb. Originál tohoto výkresu a návrh řešení na něm zobrazený jsou majetkem autora, spoluřešitelé Peřlák a partner, s.r.o. Tento výkres nesmí být, výjma případů dále, pro něž byl pořízen, použitý a žádným jiným způsobem nenapadajícím zákonem o autorském č. 121/2000 Sb. nebo dohodě, obsažené v autorské smlouvě dále šířen osobě.

AUTOR	VEDOUCÍ PROJEKTU	VYPRACOVAL	KONTROLA
prof. Ing. arch. Petr Pelčák	Ing. arch. David Vahala	Alsharnoubi/Semerenova	Ing. Petr Urvin

STAVEBNÍK:
UNIVERZITA JANA EVANGELISTY PURKYNĚ
V ÚSTÍ NAD LABEM
Pasteurova 1 Ústí nad Labem 400 96 Česká republika

MÍSTO STAVBY:
Kampus UJEP
Pasteurova 1
400 96 Ústí nad Labem

NÁZEV ZAKÁZKY:
CENTRUM PŘÍRODOVĚDNÝCH A TECHNICKÝCH OBORŮ (CPTO)
IK: č. EDS: 103537/4000/2020

STUPEŇ PROJEKTOVÉ DOKUMENTACE:
DOKUMENTACE PRO PROVEDENÍ STAVBY

OBJEKT:
SO 2000 Budova CPTO, SO 2010 Podzemní hromadná garáž

ČÁST - PROFESE:
D.1.1 ARCHITEKTONICKO – STAVEBNÍ ŘEŠENÍ

DOKUMENT - VÝKRES:
SPÁROŘEZ PODLAHY 1.NP

PELČÁK a PARTNER
ARCHITEKTI
Peřlák a partner, s.r.o. Nerudova 28, Trova 17, Brno 602 00 CZ
tel.: +420 545 217 134, www.pelcak.cz, info@pelcak.cz

ČÍSLO ZAKÁZKY:	121
DATUM:	prosinec 2016
MĚŘÍTKO:	1:100
FARE:	
ČÍSLO VÝKRESU:	D.1.1.b.41
REVIZE:	