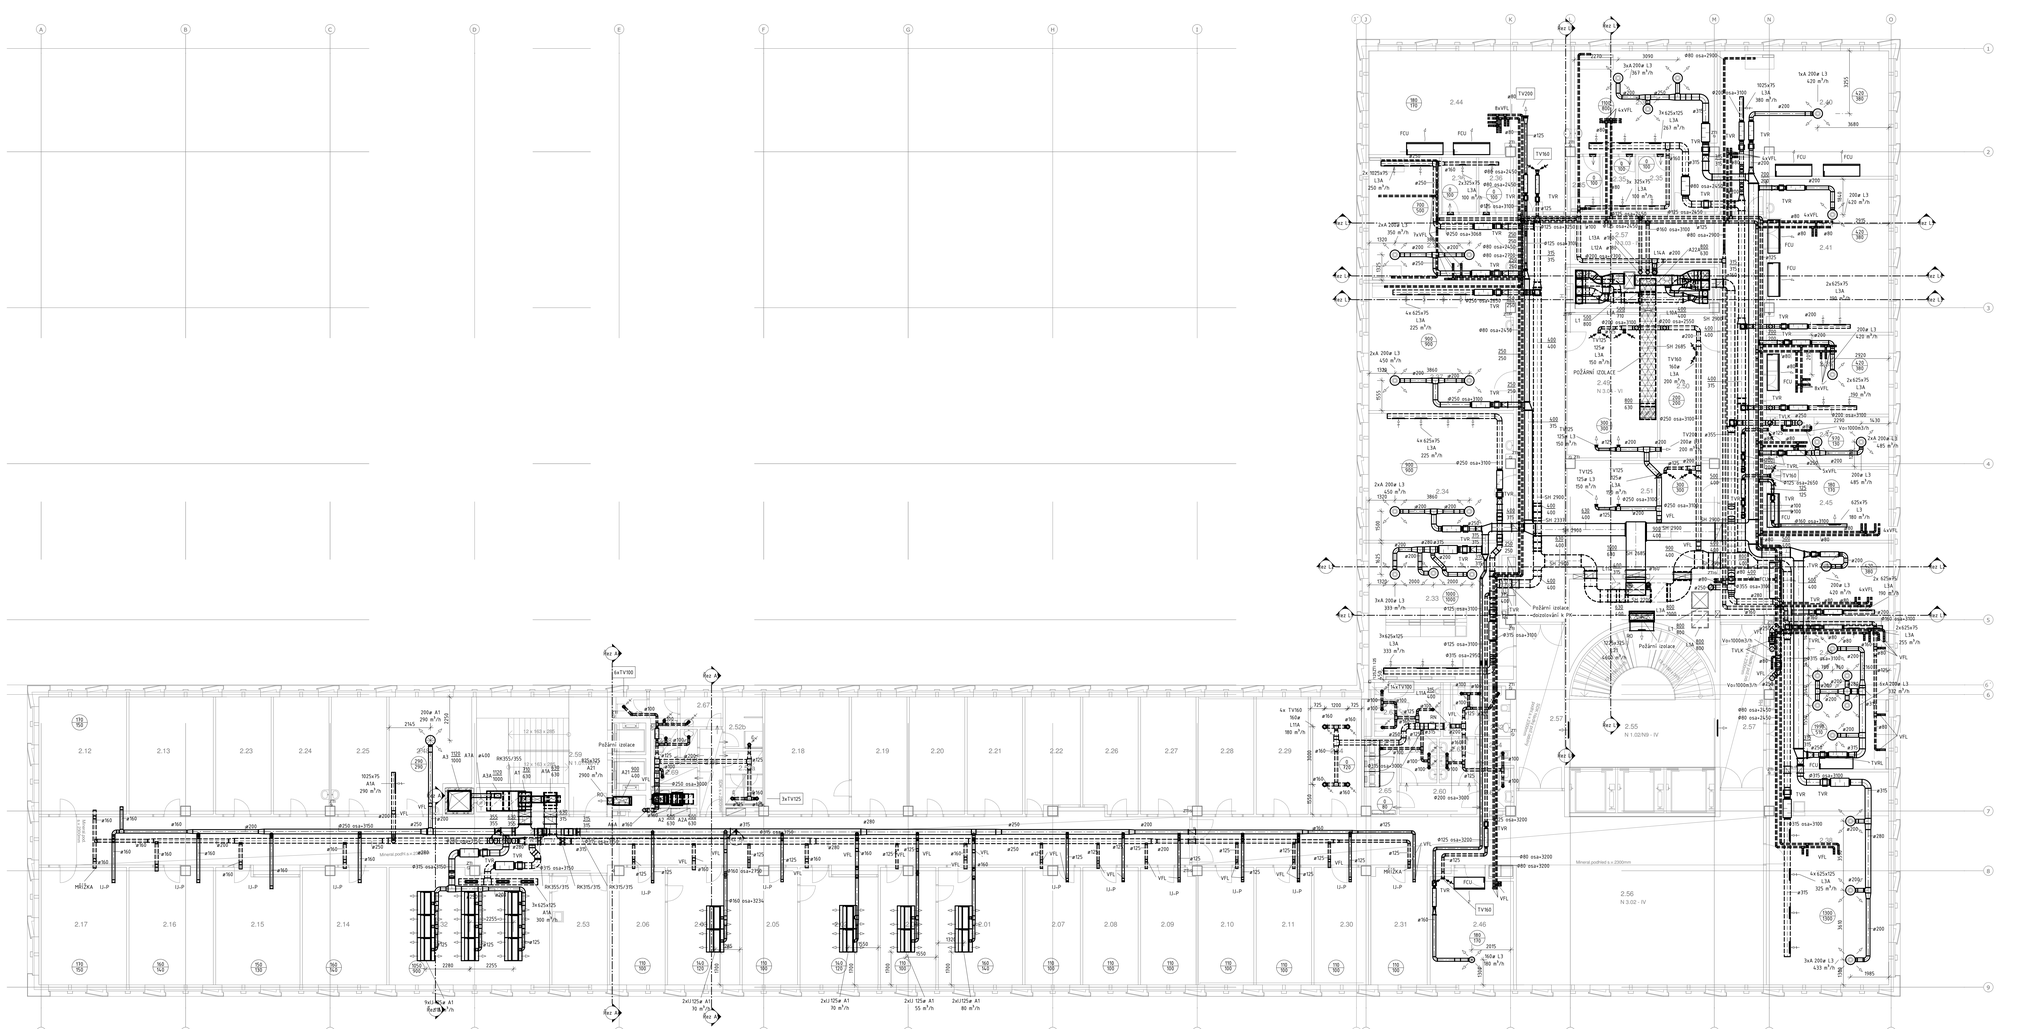

TABULKA MÍSTNOSTÍ 2NP

Č.	KÓD	NÁZEV MÍSTNOSTI	PLOCHA (m2)	STROP
KATEDRA FYZIKY				
2.01	KFY	1 KANCELÁŘ - VEDOUCÍ KATEDRY	26,7	pohledový beton
2.02	KFY	2 KANCELÁŘ - VEDOUCÍ ODDĚLENÍ	23,4	pohledový beton
2.03	KFY	3 KANCELÁŘ - VEDOUCÍ ODDĚLENÍ	22,9	pohledový beton
2.04	KFY	4 KANCELÁŘ - SEKRETARIÁT	17,3	pohledový beton
2.05	KFY	5 KANCELÁŘ - ADMINISTRATIVA KATEDRY	17,3	pohledový beton
2.06	KFY	6 KANCELÁŘ - ADMINISTRATIVA VEDOUCÍHO ODDĚLENÍ	17,2	pohledový beton
2.07	KFY	7 KANCELÁŘ - PROFESOR	17,2	pohledový beton
2.08	KFY	8 KANCELÁŘ - PROFESOR	17,5	pohledový beton
2.09	KFY	9 KANCELÁŘ - PROFESOR	17,3	pohledový beton
2.10	KFY	10 KANCELÁŘ - PROFESOR	17,5	pohledový beton
2.11	KFY	11 KANCELÁŘ - PROFESOR	17,5	pohledový beton
2.12	KFY	12 KANCELÁŘ - DOCENTI	27,8	pohledový beton
2.13	KFY	13 KANCELÁŘ - DOCENTI	26,5	pohledový beton
2.14	KFY	14 KANCELÁŘ - DOCENTI	26,5	pohledový beton
2.15	KFY	15 KANCELÁŘ - DOCENTI	25,4	pohledový beton
2.16	KFY	16 KANCELÁŘ - DOCENTI	26,5	pohledový beton
2.17	KFY	17 KANCELÁŘ - DOCENTI	27,8	pohledový beton
2.18	KFY	18 KANCELÁŘ	26,8	pohledový beton
2.19	KFY	19 KANCELÁŘ	17,5	pohledový beton
2.20	KFY	20 KANCELÁŘ	17,5	pohledový beton
2.21	KFY	21 KANCELÁŘ	17,5	pohledový beton
2.22	KFY	22 KANCELÁŘ	16,7	pohledový beton
2.23	KFY	23 KANCELÁŘ	17,5	pohledový beton
2.24	KFY	24 KANCELÁŘ - TECHNIK	17,5	pohledový beton
2.25	KFY	25 KANCELÁŘ - TECHNIK	17,5	pohledový beton
2.26	KFY	26 KANCELÁŘ - HOSTUJÍCÍ PROFESOR	16,8	pohledový beton
2.27	KFY	27 KANCELÁŘ - DOKTORANDI	17,4	pohledový beton
2.28	KFY	28 KANCELÁŘ - DOKTORANDI	17,5	pohledový beton
2.29	KFY	29 KANCELÁŘ - DOKTORANDI	16,5	pohledový beton
2.30	KFY	30 KANCELÁŘ - MÍSTNOST PRO ZKOUŠENÍ	17,1	pohledový beton
2.31	KFY	31 KANCELÁŘ - MÍSTNOST PRO ZKOUŠENÍ	17,7	pohledový beton
2.32	KFY	32 ZASEDACÍ MÍSTNOST	49,9	pohledový beton
2.33	KFY	33 LABORATOŘ MECHANIKY A TEPLINY	50,0	pohledový beton
2.34	KFY	34 LABORATOŘ ELEKTŘINY A MAGNETISMU	49,4	pohledový beton
2.35	KFY	35 LABORATOŘ OPTIKA S TEMNÝMI KOMORAMI	60,9	pohledový beton
2.36	KFY	36 LABORATOŘ ATOMOVÉ A JAD. FYZIKY S TEMNÝMI KOM.	46,6	pohledový beton
2.37	KFY	37 LABORATOŘ ELEKTRONIKY	49,6	pohledový beton
2.38	KFY	38 LABORATOŘ DIDAKTIKY FYZIKY A PŘÍRODNÍCH VĚD	70,0	pohledový beton
2.39	KFY	42 LABORATOŘ POVRCHOVÝCH ANALÝZ	26,0	pohledový beton
2.40	KFY	44 LABORATOŘ NEINTENSIVNÍ DIFRAKCE	61,1	pohledový beton
2.41	KFY	46 LABORATOŘ PRO FYZIKU PLAZMOVÝCH PROCESŮ	50,3	pohledový beton
2.42	KFY	47 LABORATOŘ PŘÍPRAVY NANO A MIKRO STRUKTUR	24,7	pohledový beton
2.43	KFY	48 LABORATOŘ NANOTECHNOLOGIE	48,4	pohledový beton
2.44	KFY	49 LABORATOŘ NOVÝCH MAGNETICKÝCH LÁTEK	63,6	pohledový beton
2.45	KFY	50 LABORATOŘ MECHANICKÝCH VLASTNOSTÍ MATERIÁLŮ	23,3	pohledový beton
2.46	KFY	51 LABORATOŘ APLIKOVANÉHO MAGNETISMU	14,2	pohledový beton
2.47	KFY	52 LABORATOŘ - PŘÍPRAVNÁ VOZÍKU	14,7	pohledový beton
2.48	KFY	53 DÍLNA PRO PŘÍPR. MECHAN.ČÁSTÍ EXPERIMENT.APARAT	25,7	pohledový beton
2.49	KFY	54 SKLAD - PŘÍSTROJE, ZAŘÍZENÍ	35,5	protipož. sádrová omítka
2.50	KFY	55 SKLAD - LABORATORNÍ SKLO, MATERIÁL	22,7	protipož. sádrová omítka
2.51	KFY	56 SKLAD - DIDAKTICKÉ POMŮCKY	45,9	protipož. sádrová omítka
2.52a	KFY	57 SPRCHY ZAMĚSTNANCI - MUŽI	5,4	pohledový beton
2.52b	KFY	57 SPRCHY ZAMĚSTNANCI - ŽENY	5,2	pohledový beton
2.53	KFY	58 ČAJOVÁ KUCHYŇKA	16,3	pohledový beton
2.54	KFY	SATNA STUDENTI	18,2	pohledový beton
KOMUNIKACE, ZÁZEMÍ				
2.55	KOM	SCHODIŠTĚ HLAVNÍ	46,5	sádr. omítka
2.56	KOM	CHODBA	111,8	na části pod. minerál. podhled
2.57	KOM	CHODBA	169,5	SDK pod. dělicí s.v.2300mm, SDK hladký
2.58	KOM	CHODBA	199,1	Minerální podhled s.v.2300mm
2.59	KOM	SCHODIŠTĚ VEDLEJŠÍ	28,1	
2.60	KOM	CHODBA	6,0	Minerální podhled s.v.2300mm
2.61	KOM	WC - ŽENY	4,0	SDK podh. hladký s.v.2300mm
2.62	KOM	WC - ŽENY	12,2	SDK podh. hladký s.v.2300mm
2.63	KOM	WC - MUŽI	14,1	SDK podh. hladký s.v.2300mm
2.64	KOM	ÚKLIDOVÁ MÍSTNOST	2,0	SDK podh. hladký s.v.2300mm
2.65	KOM	ROZVODNA SLP	6,5	
2.66	KOM	CHODBA	5,3	SDK podh. hladký s.v.2300mm
2.67	KOM	WC - MUŽI	7,5	SDK podh. hladký s.v.2300mm
2.68	KOM	WC - ŽENY	4,0	SDK podh. hladký s.v.2300mm
2.69	KOM	ÚKLIDOVÁ MÍSTNOST	2,2	SDK podh. hladký s.v.2300mm

LEGENDA ZNAČENÍ NA VÝKRESE

- OZNAČENÍ PRO PŘIVÁDĚNÝ VZDUCH
- OZNAČENÍ PRO ODVÁDĚNÝ VZDUCH
- OZNAČENÍ PRO PŘÍTOK VZDUCHU
- OZNAČENÍ PRO SÁNÍ VZDUCHU
- OZNAČENÍ PRO VÝTOK VZDUCHU

LEGENDA:

- IJ INDUKČNÍ JEDNOTKA
- IJ-P PŘÍPRAVA PRO INDUKČNÍ JEDNOTKU
- FCU FCU JEDNOTKA
- VENTILÁTOR
- VFL REGULÁTOR KONSTANTNÍHO PRŮTOKU
- RN REGULÁTOR KONSTANTNÍHO PRŮTOKU
- TV1 ČTYŘHRANNÝ REGULÁTOR VARIABILNÍHO PRŮTOKU
- TV2A ČTYŘHRANNÝ REGULÁTOR VARIABILNÍHO PRŮTOKU - LABORATOŘ
- TVR KRUHOVÝ REGULÁTOR VARIABILNÍHO PRŮTOKU
- TVRL KRUHOVÝ REGULÁTOR VARIABILNÍHO PRŮTOKU - LABORATOŘ
- POŽÁRNÍ KLAPKA
- ANEMOSTAT PRO PŘÍVOD VZDUCHU
- TALÍŘOVÝ VENTIL PRO ODVOD/PŘÍVOD VZDUCHU
- EV TALÍŘOVÝ VENTIL ELEKTRICKÝ
- PV TALÍŘOVÝ VENTIL POŽÁRNÍ
- DISTRIBUČNÍ ELEMENT PRO PŘÍVOD VZDUCHU
- DISTRIBUČNÍ ELEMENT PRO ODVOD VZDUCHU
- MNOŽSTVÍ VZDUCHU - PŘÍVOD
- MNOŽSTVÍ VZDUCHU - ODVOD

±0.000 = 175.800
Souřadný systém: JTSK
Výškový systém: Bpv

TATO DOKUMENTACE NENAHRAZUJE DODAVATELSKOU DOKUMENTACI POTRUBÍ PŘED REALIZACÍ ODMĚŘIT NA STAVBĚ POTRUBÍ ZAVĚŠOVAT PO 3 m

KOOPERACE VE SPEC. PROFESI:
D.1.4.4 - VZDUCHOTECHNIKA

ZODP. INŽENÝR PROJEKTU:	VEDOUCÍ PROJEKTU:	ZPRACOVAL:	KTS-CZ s.r.o. Závodu míru 578/5, 360 17 K. Vary tel./fax: 353 505 025 e-mail: kts-cz@kts-cz.cz
Ing. Ondřej Kolína	Ing. Ondřej Kolína	Dana Hrásová	tel.: 353 505 025 kts-cz@kts-cz.cz

Počítač a partner, s.r.o., autor návrhu projektu. Tento výkres počítá knihovny dle zákona č. 121/2000 Sb.. Originál tohoto výkresu a všech řešení na něm zobrazená jsou majetkem autora, spadají pod. Počítač a partner, s.r.o. Tento výkres nesmí být kopírován, měněn, ani předán třetím osobám bez předchozího písemného souhlasu autora, jakožto i žádným jiným způsobem nevyužíván jinak než k účelu, pro který byl vypracován, používán v rozporu s platnými právními předpisy a dobrými mravy. Porušení autorských práv bude soudně stíháno.

AUTOR:	VEDOUCÍ PROJEKTU:	VYPRACOVAL:	KONTROLA:
prof. Ing. arch. Petr Počtík	Ing. arch. Daniel Vahala		

PELČÁK, s. PARTNER
ARCHITEKTI
Počítač a partner, s.r.o., Nerudné 68, Hora 17, Brno 602 00 CZ
tel.: +420 541 210 158, www.pelcak.cz, info@pelcak.cz

STAVEBNÍK:	MÍSTO STAVBY:
UNIVERZITA JANA EVANGELISTY PURKYNĚ V ÚSTÍ NAD LABEM Pasteurova 1, 400 96 Ústí nad Labem Pasteurova 1, 400 96 Ústí nad Labem IČ: Česká republika	Kampus ÚJEP Pasteurova 1 400 96 Ústí nad Labem

NÁZEV ZAKÁZKY:
CENTRUM PŘÍRODOVĚDNÝCH A TECHNICKÝCH OBORŮ (CPTO)
a.č. 5 (Ústí 1/2021/RR/2020)

STUPEŇ PROJEKTOVÉ DOKUMENTACE:	ČÍSLO ZAKÁZKY:	121
DOKUMENTACE PRO PROVÁDĚNÍ STAVBY	DATUM:	Prosinec 2016
OBJEKT:	MĚŘÍTKO:	1:100
CELÁ BUDOVA OBJEKTU	PANÉ:	
ČÁST: PROFESE: D.1.4.4. VZDUCHOTECHNIKA		
DOKUMENT: VÝKRES:	ČÍSLO VÝKRESU:	REVIZE:
2.NP	**D.1.4.4.b.03**	