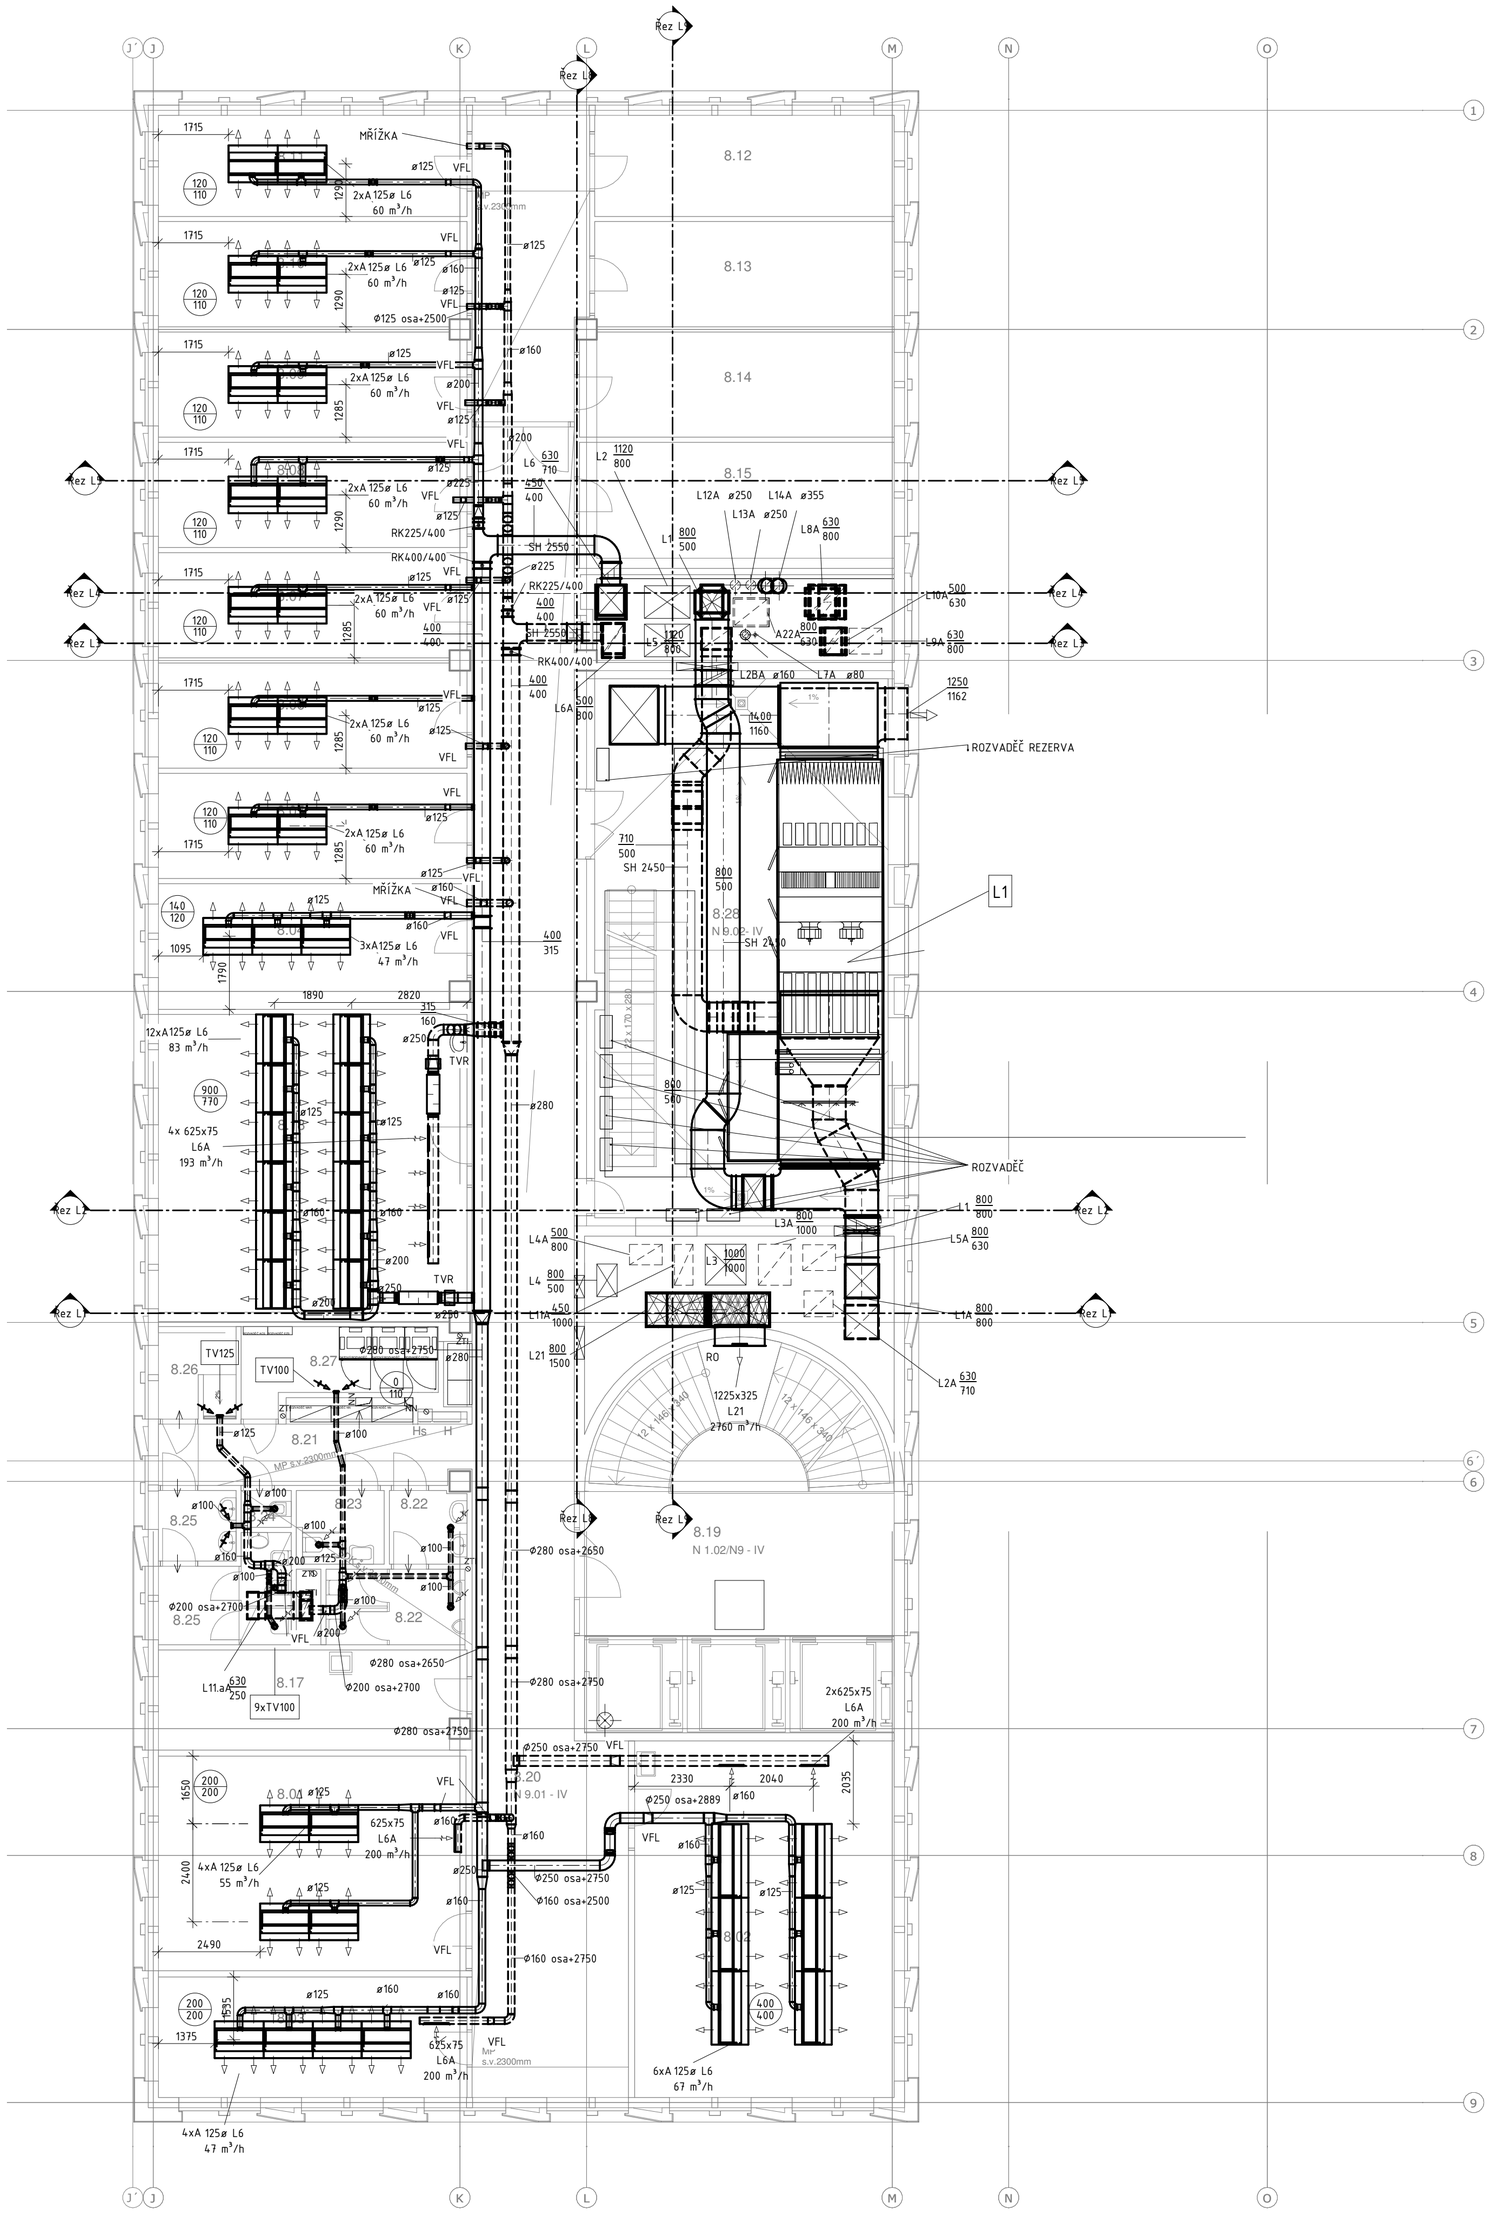

TABULKA MÍSTNOSTÍ 8NP

	Č.	KOD	NÁZEV MÍSTNOSTI	PLOCHA (m2)	STROP
KATEDRA FYZIKY					
	8.01	KFY	41 KOPULE S POZOR.PLOŠINOU A OVLÁD.CENTR. PRO DALEKOH.	39,5	pohledový beton
KATEDRA GEOGRAFIE					
	8.02	KGEO	22 LABORATOŘ - METEOLAB	55,4	pohledový beton
	8.03	KGEO	23 LABORATOŘ - METEOLAB - ZPRACOVÁNÍ DAT	22,3	pohledový beton
KATEDRA MATEMATIKY					
	8.04	KMA	1 KANCELÁŘ - VEDOUCÍ KATEDRY	22,9	pohledový beton
	8.05	KMA	2 KANCELÁŘ - SEKRETARIÁT	19,4	pohledový beton
	8.06	KMA	3 KANCELÁŘ - PROFESOŘI	19,4	pohledový beton
	8.07	KMA	4 KANCELÁŘ - PROFESOŘI	19,4	pohledový beton
	8.08	KMA	5 KANCELÁŘ - PROFESOŘI	19,4	pohledový beton
	8.09	KMA	6 KANCELÁŘ - DOCENTI	19,4	pohledový beton
	8.10	KMA	7 KANCELÁŘ - DOCENTI	19,4	pohledový beton
	8.11	KMA	8 KANCELÁŘ	18,7	pohledový beton
	8.12	KMA	9 KANCELÁŘ	18,1	pohledový beton
	8.13	KMA	10 KANCELÁŘ	18,9	pohledový beton
	8.14	KMA	11 KANCELÁŘ	19,7	pohledový beton
	8.15	KMA	12 KANCELÁŘ	23,8	pohledový beton
	8.17	KMA	21 ČAJOVÁ KUCHYŇKA	18,2	pohledový beton
	8.18	KMA	22 ZASEDACÍ MÍSTNOST	56,6	pohledový beton
KOMUNIKACE, ZÁZEMÍ					
	8.19	KOM	SCHODIŠTĚ-HLAVNÍ	45,2	sádr. omítka
	8.20	KOM	CHODBA	135,9	Minerální podhled s.v.2300mm
	8.21	KOM	CHODBA	11,3	Minerální podhled s.v.2300mm
	8.22	KOM	WC - MUŽI		SDK podh. hladký s.v.2300mm
	8.23	KOM	WC - ZTP		SDK podh. hladký s.v.2300mm
	8.24	KOM	ÚKLIDOVÁ MÍSTNOST		SDK podh. hladký s.v.2300mm
	8.25	KOM	WC - ŽENY	10,6	SDK podh. hladký s.v.2300mm
	8.26	KOM	SPRCHA ZAMĚSTNANCI		SDK podh. hladký s.v.2300mm
	8.27	KOM	ROZVODNA SLP		pohledový beton
TECHNICKÉ VYBAVENÍ					
	8.28	TEC	STROJOVNA	94,4	Pohledový bet., exter.natěr
				754,7 m²	

LEGENDA ZNAČENÍ NA VÝKRESE

- OZNAČENÍ PRO PŘIVÁDĚNÝ VZDUCH
- OZNAČENÍ PRO ODVÁDĚNÝ VZDUCH
- OZNAČENÍ PRO PŘEFUK VZDUCHU
- OZNAČENÍ PRO SÁNÍ VZDUCHU
- OZNAČENÍ PRO VÝFUK VZDUCHU

TATO DOKUMENTACE NENAHRAZUJE DODAVATELSKOU DOKUMENTACI
POTRUBÍ PŘED REALIZACÍ DOMĚŘIT NA STAVBĚ
POTRUBÍ ZAVĚŠOVAT PO 3 m

±0,000 = 175,800
Souřadný systém: JTSK
Výškový systém: BpV

LEGENDA:

- IJ INDUKČNÍ JEDNOTKA
- IJ-P PŘÍPRAVA PRO INDUKČNÍ JEDNOTKU
- FCU FCU JEDNOTKA
- VENTILÁTOR
- VFL REGULÁTOR KONSTANTNÍHO PRŮTOKU
- RN REGULÁTOR KONSTANTNÍHO PRŮTOKU
- TVJ ČTYŘHRANNY REGULÁTOR VARIABILNÍHO PRŮTOKU
- TVJL ČTYŘHRANNY REGULÁTOR VARIABILNÍHO PRŮTOKU - LABORATOŘ
- TVR KRUHOVÝ REGULÁTOR VARIABILNÍHO PRŮTOKU
- TVRL KRUHOVÝ REGULÁTOR VARIABILNÍHO PRŮTOKU - LABORATOŘ
- POŽÁRNÍ KLAPKA
- ANEMOSTAT PRO PŘÍVOD VZDUCHU
- TALÍŘOVÝ VENTIL PRO ODVOD/PŘÍVOD VZDUCHU
- EV TALÍŘOVÝ VENTIL ELEKTRICKÝ
- PV TALÍŘOVÝ VENTIL POŽÁRNÍ
- DISTRIBUČNÍ ELEMENT PRO PŘÍVOD VZDUCHU
- DISTRIBUČNÍ ELEMENT PRO ODVOD VZDUCHU
- 110/100 MNOŽSTVÍ VZDUCHU - PŘÍVOD
- MNOŽSTVÍ VZDUCHU - ODVOD

KOOPERACE VE SPEC. PROFESI D.1.4.4 - VZDUCHOTECHNIKA			KTS-CZ, s.r.o. Závodu míru 578/5
ZODP. INŽENÝR PROJEKTU	VEDOUCÍ PROJEKTU	ZPRACOVAL	360 17 Karlovy Vary
Ing. Ondřej Košina	Ing. Ondřej Košina	Dana Hykšová	tel.: 353 505 025
			kts-cz@kts-cz.cz

KTS-CZ s.r.o.
Závodu míru 578/5, 360 17 K. Vary
tel./fax: 353 505 025
e-mail: kts-cz@kts-cz.cz

Pelčák a partner, s.r.o., autor návrhu, projektu. Tento výkres požívá ochrany dle zákona č. 121/2000 Sb. Originál tohoto výkresu a návrh řešení na něm zobrazený jsou majetkem autora, společnosti Pelčák a partner, s.r.o. Tento výkres nesmí být, vyjma zřejmého účelu, pro nějž byl pořízen, používán a žádným jiným způsobem nereprodukujícím ustanovení zákona č. 121/2000 Sb. nebo dohodu stavebníka a autora poskytnut žádné třetí osobě.

AUTOR:	VEDOUCÍ PROJEKTU:	VYPRACOVAL:	KONTROLA:
prof. Ing. arch. Petr Pelčák	Ing. arch. David Vahala		

PELČÁK A PARTNER
ARCHITEKTI
Pelčák a partner, s.r.o., Náměstí 28. října 17, Brno 602 00 CZ
tel.:+420 545 215 138; www.pelcak.cz; info@pelcak.cz

STAVEBNÍK:
UNIVERZITA JANA EVANGELISTY PURKYNĚ V ÚSTÍ NAD LABEM
Pasteurova 1 Ústí nad Labem 400 96 Česká republika

MÍSTO STAVBY:
Kampus UJEP
Pasteurova 1
400 96 Ústí nad Labem

NÁZEV ZAKÁZKY:
CENTRUM PŘÍRODOVĚDNÝCH A TECHNICKÝCH OBORŮ (CPTO)
id. č. EDS: 133D21W002203

ČÍSLO ZAKÁZKY:	121
DATUM:	Prosinec 2016
MĚŘÍTKO:	1:100
PARÉ:	
ČÍSLO VÝKRESU:	D.1.4.4.b.09
REVIZE:	

STUPEŇ PROJEKTOVÉ DOKUMENTACE:
DOKUMENTACE PRO PROVEDENÍ STAVBY

OBJEKT:
SOUBOR OBJEKTŮ

ČÁST - PROFESE:
D.1.4.4 - VZDUCHOTECHNIKA

DOKUMENT - VÝKRES:
8.NP