UT REGULAČNÍ UZEL L3:

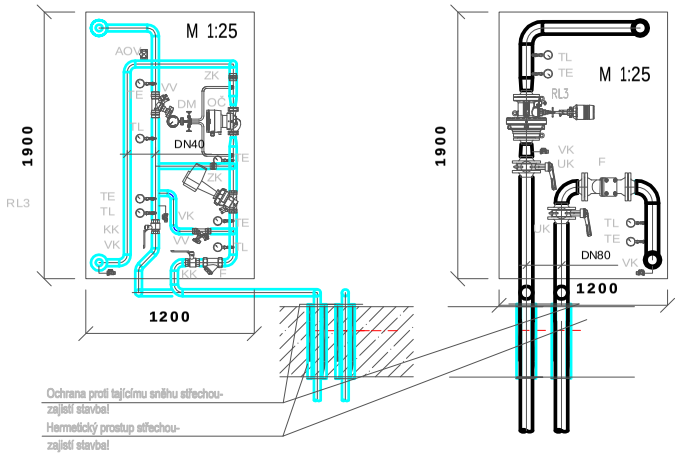

CHL REGULAČNÍ UZEL L3:

UT REGULAČNÍ UZEL L4:

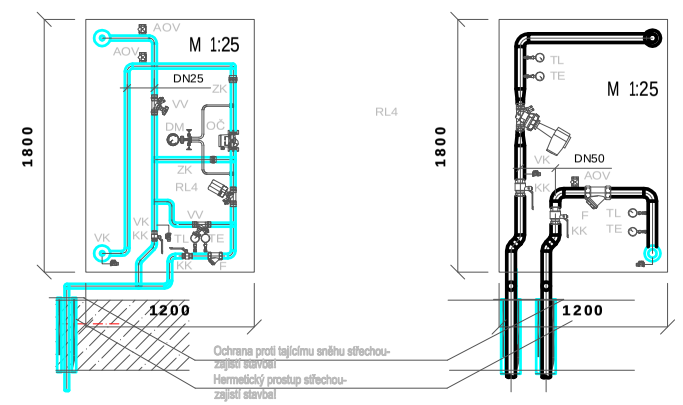

CHL REGULAČNÍ UZEL L4:

UT REGULAČNÍ UZEL L5:

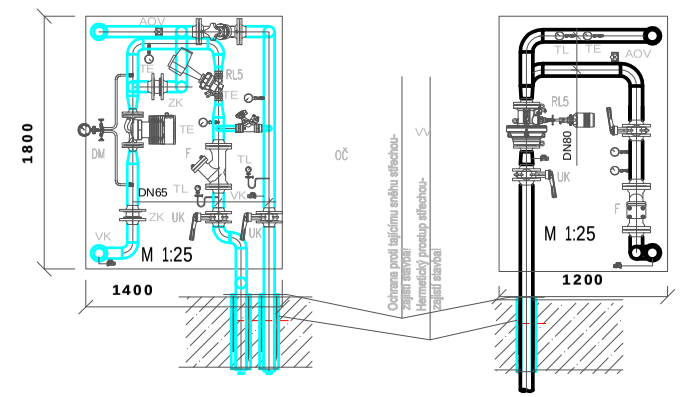

CHL REGULAČNÍ UZEL L5:

UT REGULAČNÍ UZEL L6:

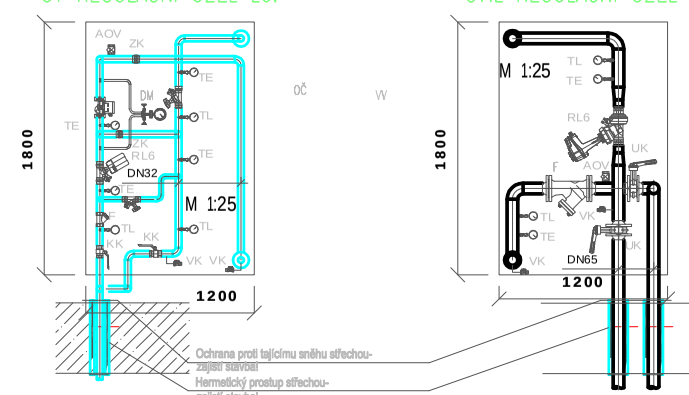

CHL REGULAČNÍ UZEL L6:

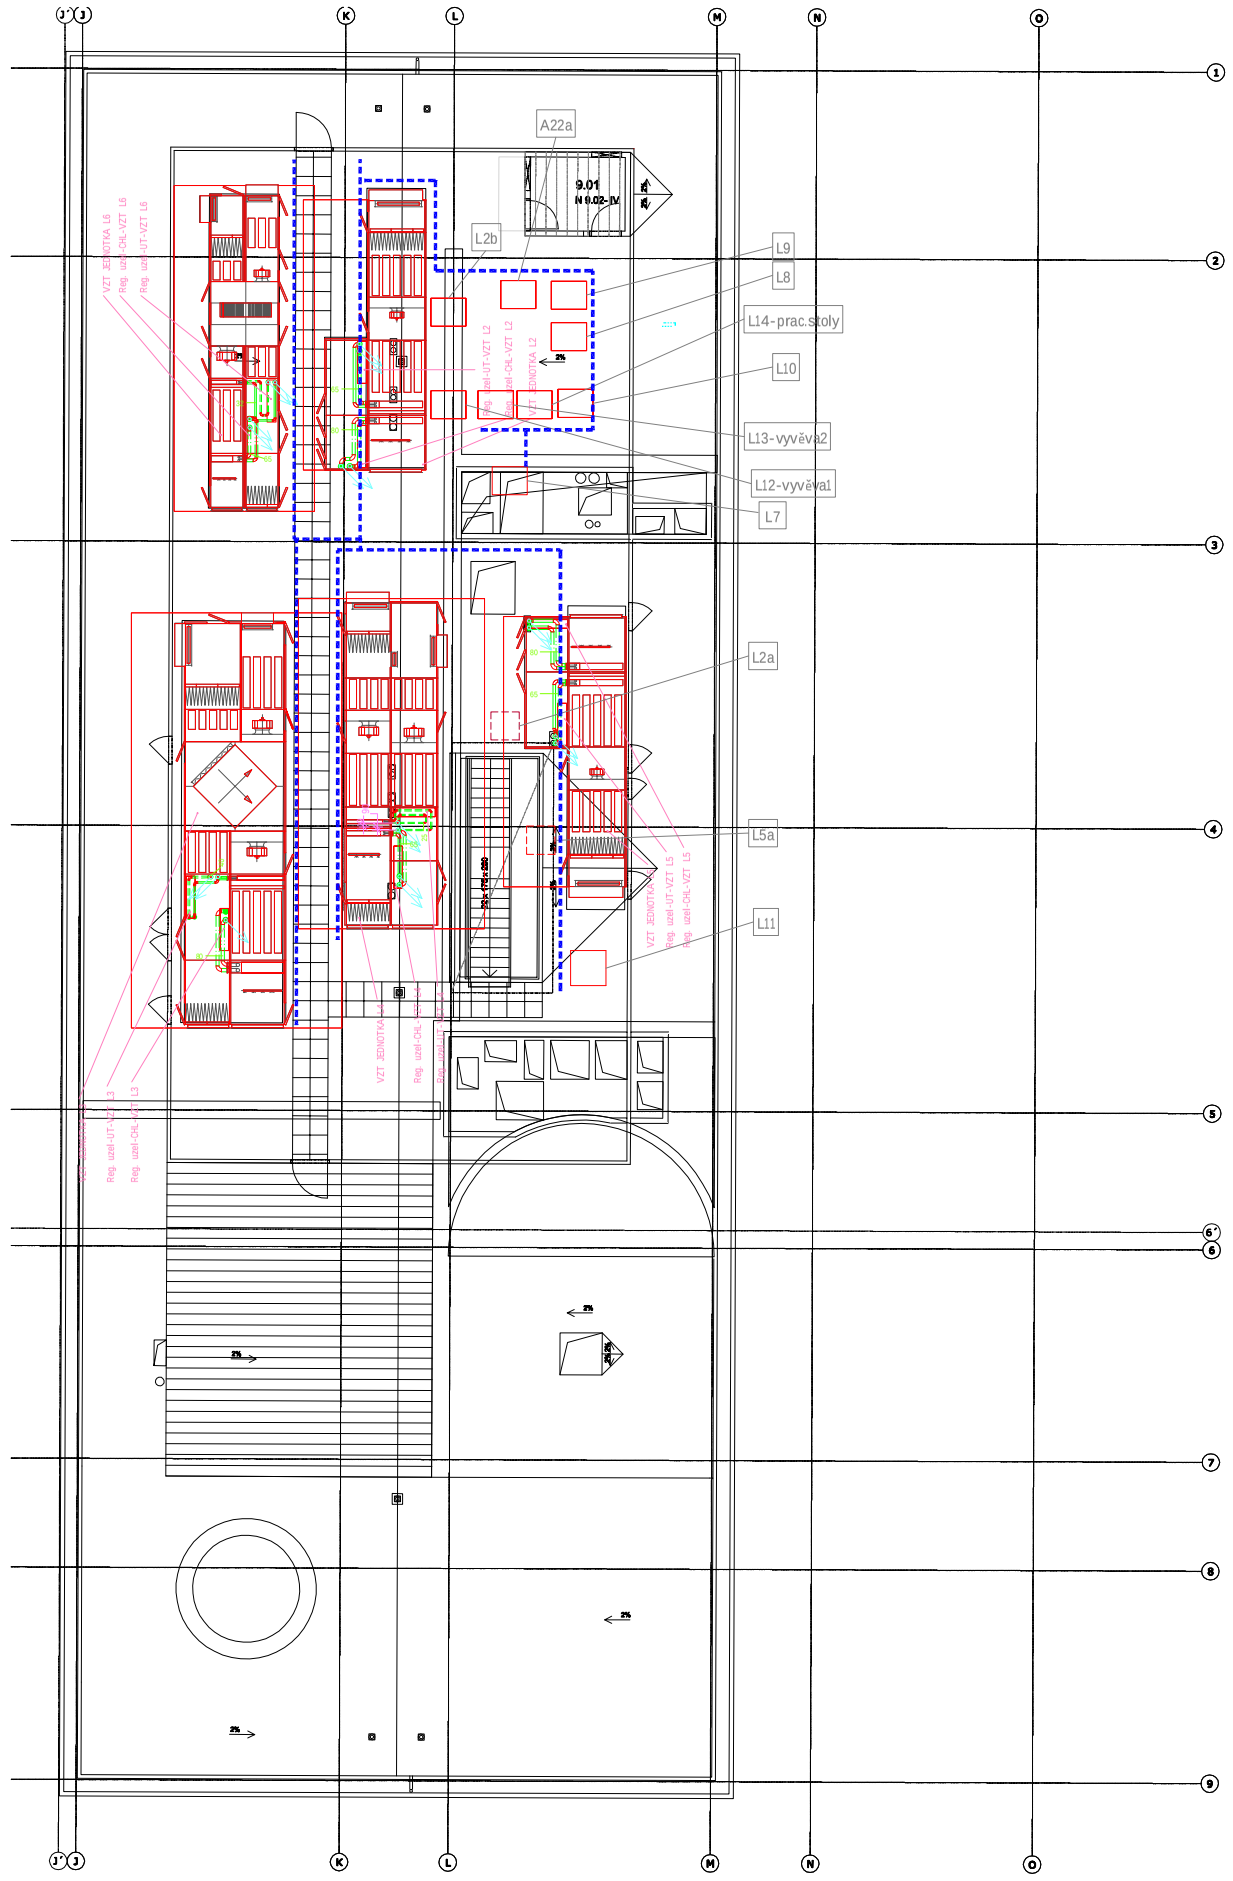

UT REGULAČNÍ UZEL L2:

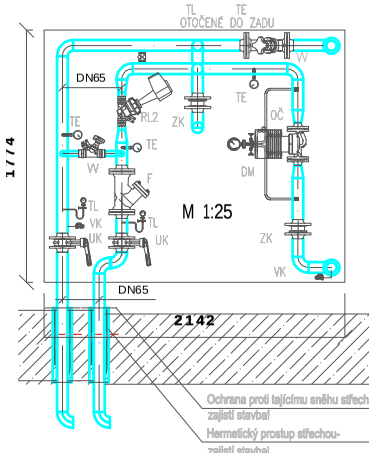

CHL REGULAČNÍ UZEL L2:

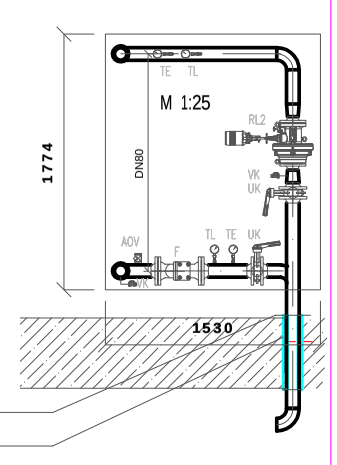

hlavní kabelová trasa

±0,000 = 175,800
Souřadný systém: JTSK
Výškový systém: BpV

KOOPERACE VE SPEC. PROFESI: D.1.4.5 - MĚŘENÍ A REGULACE			APLIKA s.r.o. Na hořeni vrchu 1880/34
ZODP. INŽENÝR PROJEKTU	VEDOUCÍ PROJEKTU	ZPRACOVAL	Praha 4-Modřany
Ing. Martin Bican	Ing. Martin Bican	Ing. M.Bican, R. Slavík	tel.: 241 771 702
			aplika@aplika.cz

aplika
Aplika s.r.o. Na hořeni vrchu 14, P-4 Modřany
tel: 241 771 702 ; www.aplika.cz

Peřčák a partner, s.r.o., autor návrhu, projektu. Tento výkres podléhá ochraně dle zákona č. 121/2000 Sb. Originál tohoto výkresu a návrh řešení na něm zobrazených jsou majetkem autora, společnost Peřčák a partner, s.r.o. Tento výkres v rámci fáz, výstup předmětu plnění, je v dílčí fázi (verzi), používán a dálkovým přenosem elektronickými zařízeními. zákona č. 121/2000 Sb. nelze dohodou stavebníka a autora porušovat žádné jiné osobě.

AUTOR: prof. Ing. arch. Petr Peřčák	VEDOUCÍ PROJEKTU: Ing. arch. David Valtela	VYPRACOVAL:	KONTROLA:

PELČÁK a PARTNER
ARCHITEKTI
Peřčák a partner, s.r.o., Náměstí 28. října 17, Brno 602 00 CZ
tel.: +420 545 215 135, www.pelcak.cz, info@pelcak.cz

STAVEBNÍK: UNIVERZITA JANA EVANGELISTY PURKYNĚ V ÚSTÍ NAD LABEM, Pasteurova 3, Ústí nad Labem 400 96 Česká republika	MÍSTO STAVBY: Kampus UJEP, Pasteurova1, 40096 Ústí nad Labem

NÁZEV ZAKÁZKY: CENTRUM PŘÍRODOVĚDNÝCH A TECHNICKÝCH OBORŮ (CPTO) id. č. EDS: 133D21W000203	ČÍSLO ZAKÁZKY: 121
	DATUM: prosinec2016
STUPEŇ PROJEKTOVÉ DOKUMENTACE: DOKUMENTACE PRO PROVEDENÍ STAVBY	MĚŘÍTKO: -
OBJEKT: SOUBOR OBJEKTŮ	PARE:
ČÁST - PROFESE: D.1.4.5 - MĚŘENÍ A REGULACE	
DOKUMENT - VÝKRES: PŮDORYS STŘECHY	ČÍSLO VÝKRESU: D.1.4.5_str / REVIZE: