LEGENDA SVÍTIDEL

- A1 – ZÁŘIVKOVÉ SVÍTIDLO 2x49W
- A1D – ZÁŘIVKOVÉ SVÍTIDLO DALI ZAVĚŠENÉ
- A1D1 – ZÁŘIVKOVÉ SVÍTIDLO 2x49W DALI PŘISAZENÉ
- A2 – ZÁŘIVKOVÉ SVÍTIDLO 2x35W
- A3 – KULATÉ SVÍTIDLO ZAVĚŠENÉ
- A3D – KULATÉ SVÍTIDLO PŘISAZENÉ
- A4 – ZÁŘIVKOVÉ SVÍTIDLO 1x80W
- B1 – KULATÉ SVÍTIDLO LED 14W
- C1 – ZÁŘIVKOVÉ SVÍTIDLO 80W
- C1A – ZÁŘIVKOVÉ SVÍTIDLO 80W
- C2 – ZÁŘIVKOVÉ SVÍTIDLO 54W
- C2A – ZÁŘIVKOVÉ SVÍTIDLO, ZAVĚŠENÁ
- D1 – SVÍTIDLO LED 36W
- D2 – SVÍTIDLO LED 51W
- E1 – PŘISAZENÝ LED PANEL 42W
- E2 – PŘISAZENÝ LED PANEL 42W
- F1 – DESIGNOVÉ SVÍTIDLO RESPIRIUM
- F3 – DESIGNOVÉ AKUSTICKÉ SVÍTIDLO
- F5 – VESTAVNÉ LED SVÍTIDLO 67W
- F6 – DESIGNOVÉ SVÍTIDLO NAD KAVÁRENSKÉ STOLKY V MENZE
- VENKOVNÍ SVÍTIDLO NA FASÁDĚ HORNÍ HRANY OKEN V 1.NP
- N1 – VESTAVNÉ NOUZOVÉ SVÍTIDLO
- N2 – PŘISAZENÉ NOUZOVÉ SVÍTIDLO
- N3 – VESTAVNÉ NOUZOVÉ SVÍTIDLO ALU
- N4 – NÁSTĚNNÉ NOUZOVÉ SVÍTIDLO
- N5 – ČERNÉ NOUZ.SVÍTIDLO ZAVĚŠENÉ SH=3,45m n.č.p.
- N2D – N.SVÍTIDLO (vestavné do podhledu + kit šipka dolů)
- N2P – N.SVÍTIDLO (vestavné do podhledu + kit šipka doprava)
- N2.1P – N.SVÍTIDLO (nástěnné šipka doprava)
- N2.1L – N.SVÍTIDLO (nástěnné šipka doleva)
- N2.1D – N.SVÍTIDLO (nástěnné šipka dolů)
- N2.2D – N.SVÍTIDLO (stropní přisazené + kit šipka dolů)
- N2.2P – N.SVÍTIDLO (stropní přisazené + kit šipka doprava)
- NEVSTUPOVAT – PODSVĚTLENÁ TABULKA S NÁPISEM "NEVSTUPOVAT"

LEGENDA ZNAČEK

- ŽALUZIOVÝ OVLADAČ
- ÚSTŘEDNA PRO 1 PRVEK NAD PODHLEDEM
- ÚSTŘEDNA PRO 2 PRVKY NAD PODHLEDEM
- ÚSTŘEDNA PRO 4 PRVKY NAD PODHLEDEM
- CENTRÁLNÍ ŘÍDÍCÍ JEDNOTKA ROLET A ŽALUZIÍ
- NAPOJENÍ MOTORU ŽALUZIE
- VÝVOD 230V
- VYPÍNAČE, PŘEPÍNAČE
- VYPÍNAČE, PŘEPÍNAČE IP65
- TLAČÍTKOVÝ OVLADAČ SE SIGNÁLKOU
- TLAČÍTKOVÝ OVLADAČ TOUCH DIM PRO STMÍVÁNÍ OSVĚTLENÍ
- POHYBOVÉ ČIDLO 90°
- ČIDLO PŘÍTOMNOSTI
- POHYBOVÉ ČIDLO 360° NA CHODBY
- ROZVADĚČ
- EKVIPOTENCIÁLNÍ PŘÍPOJNICE
- OCHRANNÉ POSPOJENÍ

EL. SOUSTAVA : 3/N/PE, AC, 50 Hz, 400/230V, TN-S
OCHRANA DLE ČSN 33 2000-4-41, EDICE 2 :
AUTOMATICKÝM ODPOJENÍM OD ZDROJE (JISTIČ,POJISTKAMI)
OCHRANNÝM POSPOJOVÁNÍM
PROUDOVÝMI CHRÁNIČI

* KABELOVÉ ŽLABY,KOVOVÉ STINÍCÍ PŘEPÁŽKY V KABELOVÝCH ŽLABECH BUDOU VODIVĚ POSPOJOVÁNY A PŘIPOJENY VODIČI CY6 z.ž. K EKVIPOTENCIÁLNÍM PŘÍPOJNICÍM.
* VEŠKERÉ KOVOVÉ PRVKY, OCELOVÉ KONSTRUKCE OKEN A ZÁBRADLÍ NUTNO VODIVĚ NAPOJIT
* ROZVODY VEDENY PŘEVAŽNĚ V KABELOVÝCH ŽLABECH VE ZDVOJENÉ PODLAZE, NEBO POD OMÍTKOU, V ŽB.STROPECH V OCHRANNÝCH PVC OHEBNÝCH TRUBKÁCH, V PODHLEDECH NA PŘÍCHYTKÁCH OBO-GRIP.
* ROZVODY V CHÚC VEDENY MIN.10mm POD OMÍTKOU, V PODLAZE V PVC PANCEŘOVÝCH TRUBKÁCH FXPM VE STROPĚ V OCHRANNÝCH PVC TRUBKÁCH, S KRYTÍM TRUBKY MIN 10mm BETONU. VOLNĚ VEDENÉ KABELY V CHÚC MUSÍ SPLŇOVAT VYHLÁŠKU 23/2008Sb. A VYHLÁŠKU 268/2011 Sb.
* ROZVODY V PARKINGU VEDENY NA POVRCHU V KABELOVÝCH ŽLABECH A V PEVNÝCH PVC TRUBKÁCH, OSAZENÝCH V PŘÍCHYTKÁCH NA ZÁVITOVÝCH TYČÍCH.
* KABELÁŽ K PRVKŮM, KTERÉ BUDOU UMÍSTĚNY NA STROPECH V MÍSTNOSTECH BEZ PODHLEDŮ BUDE VEDENA VIDITELNĚ, KE STROPU KOTVENA POMOCÍ KOVOVÝCH SPONEK. KABELY BUDOU VEDENY V OHLEDNÝCH SVAZCÍCH, BUDOU VEDENY POUZE V ORTOGONÁLNÍCH SMĚRECH. VÝJIMKU TVOŘÍ RESPIRA V ROZŠÍŘENÝCH CHODBÁCH 2.-6.NP, KDE BUDOU ROZVODY VEDENY VE ZDVOJENÉ PODLAZE VYŠŠÍHO PATRA A KE KAŽDÉMU SVÍTIDLU BUDE PROVEDEN PRŮVRT STROPNÍ DESKOU.
VEŠKERÁ KABELÁŽ K PRVKŮM UMÍSTĚNÝCH NA STROPĚ V MENZE, VSTUPNÍCH PROSTORECH A POSLUCHÁRNÁCH V 1.NP BUDE VEDENA VE ZDVOJENÉ PODLAZE VE 2.NP. KE KAŽDÉMU PRVKU NA STROPĚ BUDE PROVEDEN PRŮVRT STROPNÍ DESKOU.
* SVÍTIDLA V MÍSTNOSTECH S TECHNOLOGIEMI NUTNO OSAZOVAT AŽ PO OSAZENÍ TECHNOLOGIE (VZT, ÚT, ZTI).
* KABELY PRO POŽÁRNĚ BEZPEČNOSTNÍ ZAŘÍZENÍ (P60R) VEDENY V KABELOVÝCH ŽLABECH S FUNKČNÍ SCHOPNOSTÍ PŘI POŽÁRU P60R, ZÁVITOVÉ TYČE A OSTATNÍ ÚCHYTNÝ MATERIÁL PRO KABELOVÉ ŽLABY S FUNKČNÍ SCHOPNOSTÍ PŘI POŽÁRU P60R. KABELY PRO POŽÁRNĚ BEZPEČNOSTNÍ ZAŘÍZENÍ (P60R) VEDENY min.30cm OD OSTATNÍCH ROZVODŮ.
* ZÁSUVKY POD VYPÍNAČI BUDOU UMÍSTĚNY NA SPOLEČNÉ SVISLÉ OSE SE SPÍNAČEM.
* RÁMEČKY INSTALAČNÍCH PŘÍSTROJŮ NA CHODBÁCH, V KANCELÁŘÍCH, V UČEBNÁCH, V POSLUCHÁRNÁCH, V MENZE A V LABORATOŘÍCH BUDOU PROVEDENY V ČERNÉ BARVĚ.
* RÁMEČKY INSTALAČNÍCH PŘÍSTROJŮ NA WC, SKLADECH A TECH. MÍSTNOSTECH BUDOU PROVEDENY V BÍLÉ BARVĚ.
* BAREVNĚ ODLIŠENÉ ZÁSUVKY PRO VÝPOČETNÍ TECHNIKU BUDOU PROVEDENY V ŠEDÉ BARVĚ V ODSTÍNU "KOUŘOVÁ ŠEĎ".
* VÝŠKY OSAZENÍ VYPÍNAČŮ, PŘEPÍNAČŮ A TLAČÍTKOVÝCH OVLADAČŮ (K OSE VYPÍNAČE):
VÝŠKY OSAZENÍ PŘEPÍNAČŮ 1,1m, SOC.ZAŘÍZENÍ 1,1m,
VÝŠKY OSAZENÍ PŘEPÍNAČŮ V SUTERÉNU 1,1m.
* VÝŠKY OSAZENÍ ZÁSUVEK (K OSE ZÁSUVKY):
VÝŠKY OSAZENÍ ZÁSUVEK V KANCELÁŘÍCH 0,2m NAD PODLAHOU
ZAKRESLENÍ ZÁSUVEK V KUCHYNÍCH JE POUZE ORIENTAČNÍ. ZÁSUVKY BUDOU REALIZOVÁNY DLE DETAILNÍHO VÝKRESU KUCHYNĚ. PŘESNÉ UMÍSTĚNÍ VIZ VÝKRESOVÁ ČÁST PD D.2.14.
* VEŠKERÉ INSTALAČNÍ PRVKY NA ŽELEZOBETONOVÝCH STĚNÁCH JSOU PŘISAZENÉ.
* TYPY SVÍTIDEL–VIZ LEGENDA SVÍTIDEL.
VÝŠKA ZAVĚŠENÍ SVÍTIDEL (SPODNÍ HRANA) NAD PODL. JE NAVRŽENA TAKTO:
– KANCELÁŘE, ZASEDAČKY A KUCHYŇKY: ZAVĚŠENÁ 2,4m NAD PODL. (SPODNÍ HRANA)
– UČEBNY A LABORATOŘE V 1.PP A 6.-8.NP (S.V. 3,0m): ZAVĚŠENÁ 2,7m NAD PODL. (SH)
– UČEBNY A LABORATOŘE V 2.-5.NP (S.V. 3,4m): ZAVĚŠENÁ 2,9m NAD PODL. (SPODNÍ HRANA)
– V HLAVNÍCH PROSTORÁCH 1.NP (MIMO PROVOZNÍ ZÁZEMÍ): ZAVĚŠENÁ 3,41m NAD PODL. (SH)
– V MÍSTNOSTI 1.10: SVÍTIDLA ZAPUŠTĚNÁ V DŘEVĚNÉM PODHLEDU
– V MÍSTNOSTI 1.02: ZAVĚŠENÁ 2,9m NAD PODL. (SPODNÍ HRANA)
– V MÍSTNOSTI 1.05 SVÍTIDLA ZAVĚŠENÁ A ČÁSTEČNĚ PŘISAZENÁ K PODHLEDU, VE STEJNÉ VÝŠCE
– V MÍSTNOSTI -1.39: V ČÁSTI BEZ PODHLEDU BUDOU ZAVĚŠENA, SPODNÍ HRANA VE VÝŠCE 2,5m
– SVÍTIDLA V PROSTORU VEDLEJŠÍHO ÚNIKOVÉHO SCHODIŠTĚ BUDOU PŘISAZENA
– HLAVNÍ PODESTA HLAVNÍHO SCHODIŠTĚ - 1.NP: ZAVĚŠENÁ 3,6m NAD PODL. (SPODNÍ HRANA)
– HLAVNÍ PODESTA HLAVNÍHO SCHODIŠTĚ - 1.PP A 2.-8.NP: ZAVĚŠENÁ 2,6m NAD PODL. (SH)
– MEZIPODESTA HLAVNÍHO SCHODIŠTĚ - SVÍTIDLA PŘISAZENÁ
– V ROZŠÍŘENÝCH ČÁSTECH CHODEB A NA KONCÍCH CHODEB BEZ PODHLEDU VE 2.-8.NP ZAVĚŠENÁ 2,3m NAD PODL. (HORNÍ HRANA)
* VÝŠKA OSAZENÍ SVÍTIDEL S PIKTOGRAMY SPODNÍ HRANA 2,0m NAD PODLAHOU
* ROZVODY V KOUPELNÁCH DLE ČSN 33 2000-7-701, EDICE 2

TABULKA MÍSTNOSTÍ 4NP

Č.	KOD	NÁZEV MÍSTNOSTI	PLOCHA(m2)	PODLAHA		STĚNA	STROP	POZNÁMKA
KATEDRA BIOLOGIE								
4.01	KBI	1 KANCELÁŘ - VEDOUCÍ KATEDRY	28,0	E.2	Zdvoj. rozeb. - zátěž. koberec	Interiérový nátěr, pohl.beton	pohledový beton	sokl plast 60mm + MDF
4.02	KBI	2 KANCELÁŘ - SEKRETARIÁT	16,3	E.2	Zdvoj. rozeb. - zátěž. koberec	Interiérový nátěr, pohl.beton	pohledový beton	sokl plast 60mm + MDF
4.03	KBI	3 KANCELÁŘ	16,1	E.2	Zdvoj. rozeb. - zátěž. koberec	Interiérový nátěr, pohl.beton	pohledový beton	sokl plast 60mm + MDF
4.04	KBI	4 KANCELÁŘ	17,6	E.2	Zdvoj. rozeb. - zátěž. koberec	Interiérový nátěr, pohl.beton	pohledový beton	sokl plast 60mm + MDF
4.05	KBI	6 KANCELÁŘ	16,4	E.2	Zdvoj. rozeb. - zátěž. koberec	Interiérový nátěr, pohl.beton	pohledový beton	sokl plast 60mm + MDF
4.06	KBI	7 KANCELÁŘ TECHNIKŮ	16,4	E.2	Zdvoj. rozeb. - zátěž. koberec	Interiérový nátěr, pohl.beton	pohledový beton	sokl plast 60mm + MDF
4.07	KBI	8 KANCELÁŘ - DOKTORANDI	18,0	E.2	Zdvoj. rozeb. - zátěž. koberec	Interiérový nátěr, pohl.beton	pohledový beton	sokl plast 60mm + MDF
4.08	KBI	9 KANCELÁŘ - SBOROVNA	16,1	E.2	Zdvoj. rozeb. - zátěž. koberec	Interiérový nátěr, pohl.beton	pohledový beton	sokl plast 60mm + MDF
4.09	KBI	10 KANCELÁŘ - HOSTUJÍCÍ PROFESOR	16,4	E.2	Zdvoj. rozeb. - zátěž. koberec	Interiérový nátěr, pohl.beton	pohledový beton	sokl plast 60mm + MDF
4.10	KBI	11 LABORATOŘ	80,6	D.5	Zdvoj. nerozeb. F+M - PVC	Interiérový nátěr, pohl.beton	pohledový beton	sokl plast 60mm + MDF
4.11	KBI	12 LABORATOŘ FLUORESCENČNÍ MIKROSKOPIE	40,2	D.5	Zdvoj. nerozeb. F+M - PVC	Interiérový nátěr, pohl.beton	pohledový beton	sokl plast 60mm + MDF
4.12	KBI	14 LABORATOŘ - OČKOVNA/KULTIVAČNÍ MÍSTNOST	48,5	D.5	Zdvoj. nerozeb. F+M - PVC	Interiérový nátěr, pohl.beton	pohledový beton	sokl PVC+fabion 100mm
4.13	KBI	15 LABORATOŘ MIKROFLUIDNÍCH SYSTÉMŮ	100,2	D.5	Zdvoj. nerozeb. F+M - PVC	Interiérový nátěr, pohl.beton	pohledový beton	sokl PVC+fabion 100mm
4.14	KBI	16 LABORATOŘ - PŘÍPRAVNA VZORKŮ	56,6	D.5	Zdvoj. nerozeb. F+M - PVC	Interiérový nátěr, pohl.beton	pohledový beton	sokl plast 60mm + MDF
4.15	KBI	17 LABORATOŘ NANOBIOTECHNOLOGIE	66,9	D.5	Zdvoj. nerozeb. F+M - PVC	Interiérový nátěr, pohl.beton	pohledový beton	sokl plast 60mm + MDF
4.16	KBI	18 SKLAD LABORATORNÍHO SKLA A MATERIÁLU	16,8	D.5	Zdvoj. nerozeb. F+M - PVC	Interiérový nátěr, pohl.beton	pohledový beton	sokl plast 60mm + MDF
4.17	KBI	19 ŠATNA, SPRCHA ZAMĚSTNANCI	15,8	B.3B	Keramická dlažba	ker. obklad + omyv. nátěr	podhled SDK, s.v. 2,3m	Keram. sokl 100mm
4.18	KBI	20 ČAJOVÁ KUCHYŇKA	15,1	D.6	Zdvoj. rozeb. - linoleum	Interiérový nátěr, pohl.beton	pohledový beton	sokl plast 60mm + MDF
4.19	KBI	21 ZASEDACÍ MÍSTNOST	54,2	D.6	Zdvoj. rozeb. - linoleum	Interiérový nátěr, pohl.beton	pohledový beton	sokl plast 60mm + MDF
4.20	KBI	SKLAD - CENTRÁLNÍ LIKVIDACE ODPADU	20,5	D.5	Zdvoj. nerozeb. F+M - PVC	Interiérový nátěr	pohledový beton	sokl plast 60mm
4.21	KBI	SKLAD - CHLADNÁ MÍSTNOST	15,3	D.5	Zdvoj. nerozeb. F+M - PVC	Interiérový nátěr	pohledový beton	sokl plast 60mm
4.22	KBI	SKLAD - KULTIVAČNÍ MÍSTNOST	17,1	D.5	Zdvoj. nerozeb. F+M - PVC	Interiérový nátěr	pohledový beton	sokl plast 60mm DF
4.23	KBI	SKLAD MATERIÁLU	11,2	D.5	Zdvoj. nerozeb. F+M - PVC	Interiérový nátěr	pohledový beton	sokl plast 60mm
4.24	KBI	ŠATNA STUDENTI - MUŽI	9,3	B.3	Keramická dlažba	Interiérový nátěr	pohledový beton	Keram. sokl 100mm
4.25	KBI	ŠATNA STUDENTI - ŽENY	9,5	B.3	Keramická dlažba	Interiérový nátěr	pohledový beton	Keram. sokl 100mm
KATEDRA GEOGRAFIE								
4.26	KGEO	5 KANCELÁŘ - PROFESOŘI, DOCENTI	26,5	E.2	Zdvoj. rozeb. - zátěž. koberec	Interiérový nátěr, pohl.beton	pohledový beton	sokl plast 60mm + MDF
4.27	KGEO	6 KANCELÁŘ - PROFESOŘI, DOCENTI	26,7	E.2	Zdvoj. rozeb. - zátěž. koberec	Interiérový nátěr, pohl.beton	pohledový beton	sokl plast 60mm + MDF
4.28	KGEO	7 KANCELÁŘ - PROFESOŘI, DOCENTI	26,5	E.2	Zdvoj. rozeb. - zátěž. koberec	Interiérový nátěr,pohled.beton	pohledový beton	sokl plast 60mm + MDF
4.29	KGEO	8 KANCELÁŘ	27,8	E.2	Zdvoj. rozeb. - zátěž. koberec	Interiérový nátěr,pohled.beton	pohledový beton	sokl plast 60mm + MDF
4.30	KGEO	9 KANCELÁŘ	27,8	E.2	Zdvoj. rozeb. - zátěž. koberec	Interiérový nátěr,pohled.beton	pohledový beton	sokl plast 60mm + MDF
4.31	KGEO	10 KANCELÁŘ	26,5	E.2	Zdvoj. rozeb. - zátěž. koberec	Interiérový nátěr,pohled.beton	pohledový beton	sokl plast 60mm + MDF
4.32	KGEO	11 KANCELÁŘ	25,4	E.2	Zdvoj. rozeb. - zátěž. koberec	Interiérový nátěr, pohl.beton	pohledový beton	sokl plast 60mm + MDF
4.33	KGEO	12 KANCELÁŘ - EXTERNISTÉ	26,5	E.2	Zdvoj. rozeb. - zátěž. koberec	Interiérový nátěr,pohled.beton	pohledový beton	sokl plast 60mm + MDF
4.34	KGEO	13 KANCELÁŘ - TECHNICI	23,7	E.2	Zdvoj. rozeb. - zátěž. koberec	Interiérový nátěr,pohled.beton	pohledový beton	sokl plast 60mm + MDF
4.35	KGEO	15 ZASEDACÍ MÍSTNOST	48,9	D.6	Zdvoj. rozeb. - linoleum	Interiérový nátěr,pohled.beton	pohledový beton	sokl plast 60mm + MDF
4.36	KGEO	16 LABORATOŘ FG	51,5	D.7	Zdvoj. rozeb. - PVC	Interiérový nátěr, pohl.beton	pohledový beton	sokl plast 60mm + MDF
4.37	KGEO	17 LABORATOŘ SG	51,1	E.2	Zdvoj. rozeb. - zátěž. koberec	Interiérový nátěr, pohl.beton	pohledový beton	sokl plast 60mm + MDF
4.38	KGEO	18 LABORATOŘ GIS	58,7	E.2	Zdvoj. rozeb. - zátěž. koberec	Interiérový nátěr, pohl.beton	pohledový beton	sokl plast 60mm + MDF
4.39	KGEO	19 LABORATOŘ KARTOGRAFIE	51,5	E.2	Zdvoj. rozeb. - zátěž. koberec	Interiérový nátěr, pohl.beton	pohledový beton	sokl plast 60mm + MDF
4.40	KGEO	21 LABORATOŘ KRAJINNÝCH SYNTÉZ	53,5	E.2	Zdvoj. rozeb. - zátěž. koberec	Interiérový nátěr, pohl.beton	pohledový beton	sokl plast 60mm + MDF
4.41	KGEO	24 LABORATOŘ - KABINET CR	53,6	E.2	Zdvoj. rozeb. - zátěž. koberec	Interiérový nátěr, pohl.beton	pohledový beton	sokl plast 60mm + MDF
4.42	KGEO	25 MÍSTNOST PRO VIDEOKONFERENCE SE ZATEMNĚNÍM	35,2	E.2	Zdvoj. rozeb. - zátěž. koberec	Interiérový nátěr, pohl.beton, akust. obklad	pohledový beton	sokl plast 60mm + MDF
4.43	KGEO	26 SKLAD	17,2	D.7	Zdvoj. rozeb. - PVC	Interiérový nátěr, pohl.beton	pohledový beton	sokl plast 60mm + MDF
4.44	KGEO	27 SKLAD DPZ	17,2	D.7	Zdvoj. rozeb. - PVC	Interiérový nátěr, pohl.beton	pohledový beton	sokl plast 60mm + MDF
4.45	KGEO	28 SKLAD FG	16,9	D.7	Zdvoj. rozeb. - PVC	Interiérový nátěr, pohl.beton	pohledový beton	sokl plast 60mm + MDF
4.46	KGEO	30 ČAJOVÁ KUCHYŇKA	16,3	D.6	Zdvoj. rozeb. - linoleum	Interiérový nátěr, pohl.beton	pohledový beton	sokl plast 60mm + MDF
4.47	KGEO	31 SKLAD	15,2	D.7.b	Zdvoj. rozeb. - vinyl antistat.	Interiérový nátěr,pohled.beton	pohledový beton	sokl plast 60mm + MDF
4.48	KGEO	33 ZASEDACÍ MÍSTNOST	23,0	E.2	Zdvoj. rozeb. - zátěž. koberec	Interiérový nátěr,pohled.beton	pohledový beton	sokl plast 60mm + MDF
4.49	KGEO	34 LABORATOŘ - GEOLOGICKÉ SBÍRKY	21,4	D.7	Zdvoj. rozeb. - PVC	Interiérový nátěr,pohled.beton	pohledový beton	sokl plast 60mm + MDF
KOMUNIKACE, ZÁZEMÍ								
4.50	KOM	SCHODIŠTĚ-HLAVNÍ	46,6	A.1b, A.3	Teraco	Stěrka	sádr. omítka	
4.51	KOM	CHODBA	111,9	D.6	Zdvoj. rozeb. - linoleum	Interiérový nátěr,pohled.beton	na části pud. mineral. podhled	sokl plast 60mm + MDF
4.52	KOM	CHODBA	169,5	D.6, D.9 - 40,4m2 z plochy	Zdvoj. rozeb. - linoleum	Interiérový nátěr	SDK pož. dělící s.v.2300mm, SDK hladký	sokl plast 60mm
4.53	KOM	CHODBA	200,7	D.6	Zdvoj. rozeb. - linoleum	Interiérový nátěr	Minerální podhled s.v.2300mm	sokl plast 60mm + MDF
4.54	KOM	SCHODIŠTĚ-VEDLEJŠÍ	28,5	D.4, C.3	Linoleum (plov.), beton	Interiérový nátěr,pohled.beton		
4.55	KOM	CHODBA	6,0	D.6	Zdvoj. rozeb. - linoleum	Interiérový nátěr	Minerální podhled s.v.2300mm	sokl plast 60mm
4.56	KOM	WC - ZTP	4,0	B.2	Keramická dlažba	ker. obklad + omyv. nátěr	SDK podh. hladký s.v.2300mm	Keram. sokl 100mm
4.57	KOM	WC - ŽENY	12,2	B.2	Keramická dlažba	ker. obklad + omyv. nátěr	SDK podh. hladký s.v.2300mm	Keram. sokl 100mm
4.58	KOM	WC - MUŽI	14,1	B.2	Keramická dlažba	ker. obklad + omyv. nátěr	SDK podh. hladký s.v.2300mm	Keram. sokl 100mm
4.59	KOM	ÚKLIDOVÁ MÍSTNOST	2,0	B.2	Keramická dlažba	ker. obklad + omyv. nátěr	SDK podh. hladký s.v.2300mm	Keram. sokl 100mm
4.60	KOM	ROZVODNA SLP	6,5	D.7.b	Zdvoj. rozeb. - vinyl antistat.	Interiérový nátěr	pohledový beton	sokl plast 60mm
4.61	KOM	CHODBA	5,3	D.6	Zdvoj. rozeb. - linoleum	Interiérový nátěr	pohledový beton	sokl plast 60mm
4.62	KOM	WC - MUŽI	7,5	B.3	Keramická dlažba	ker. obklad + omyv. nátěr	SDK podh. hladký s.v.2300mm	Keram. sokl 100mm
4.63	KOM	WC - ŽENY	4,0	B.3	Keramická dlažba	ker. obklad + omyv. nátěr	SDK podh. hladký s.v.2300mm	Keram. sokl 100mm
4.64	KOM	ÚKLIDOVÁ MÍSTNOST	2,2	B.3	Keramická dlažba	ker. obklad + omyv. nátěr	SDK podh. hladký s.v.2300mm	Keram. sokl 100mm
			2 128,7 m2					

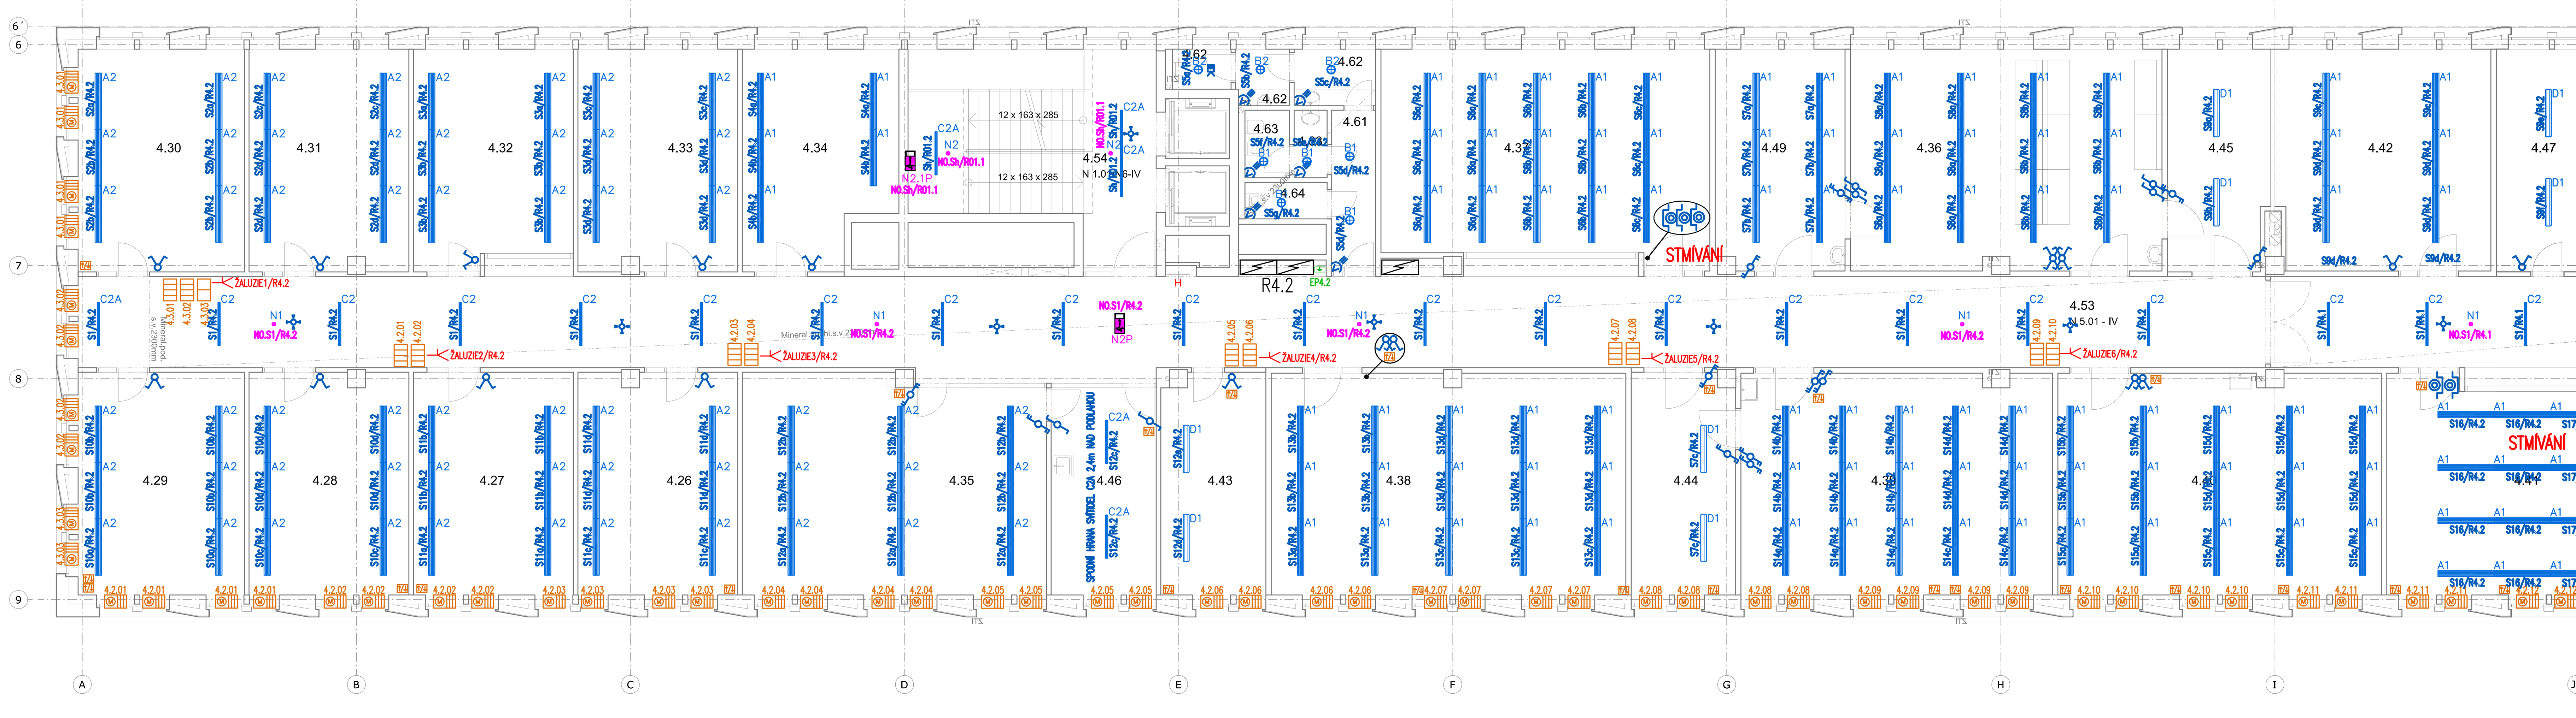

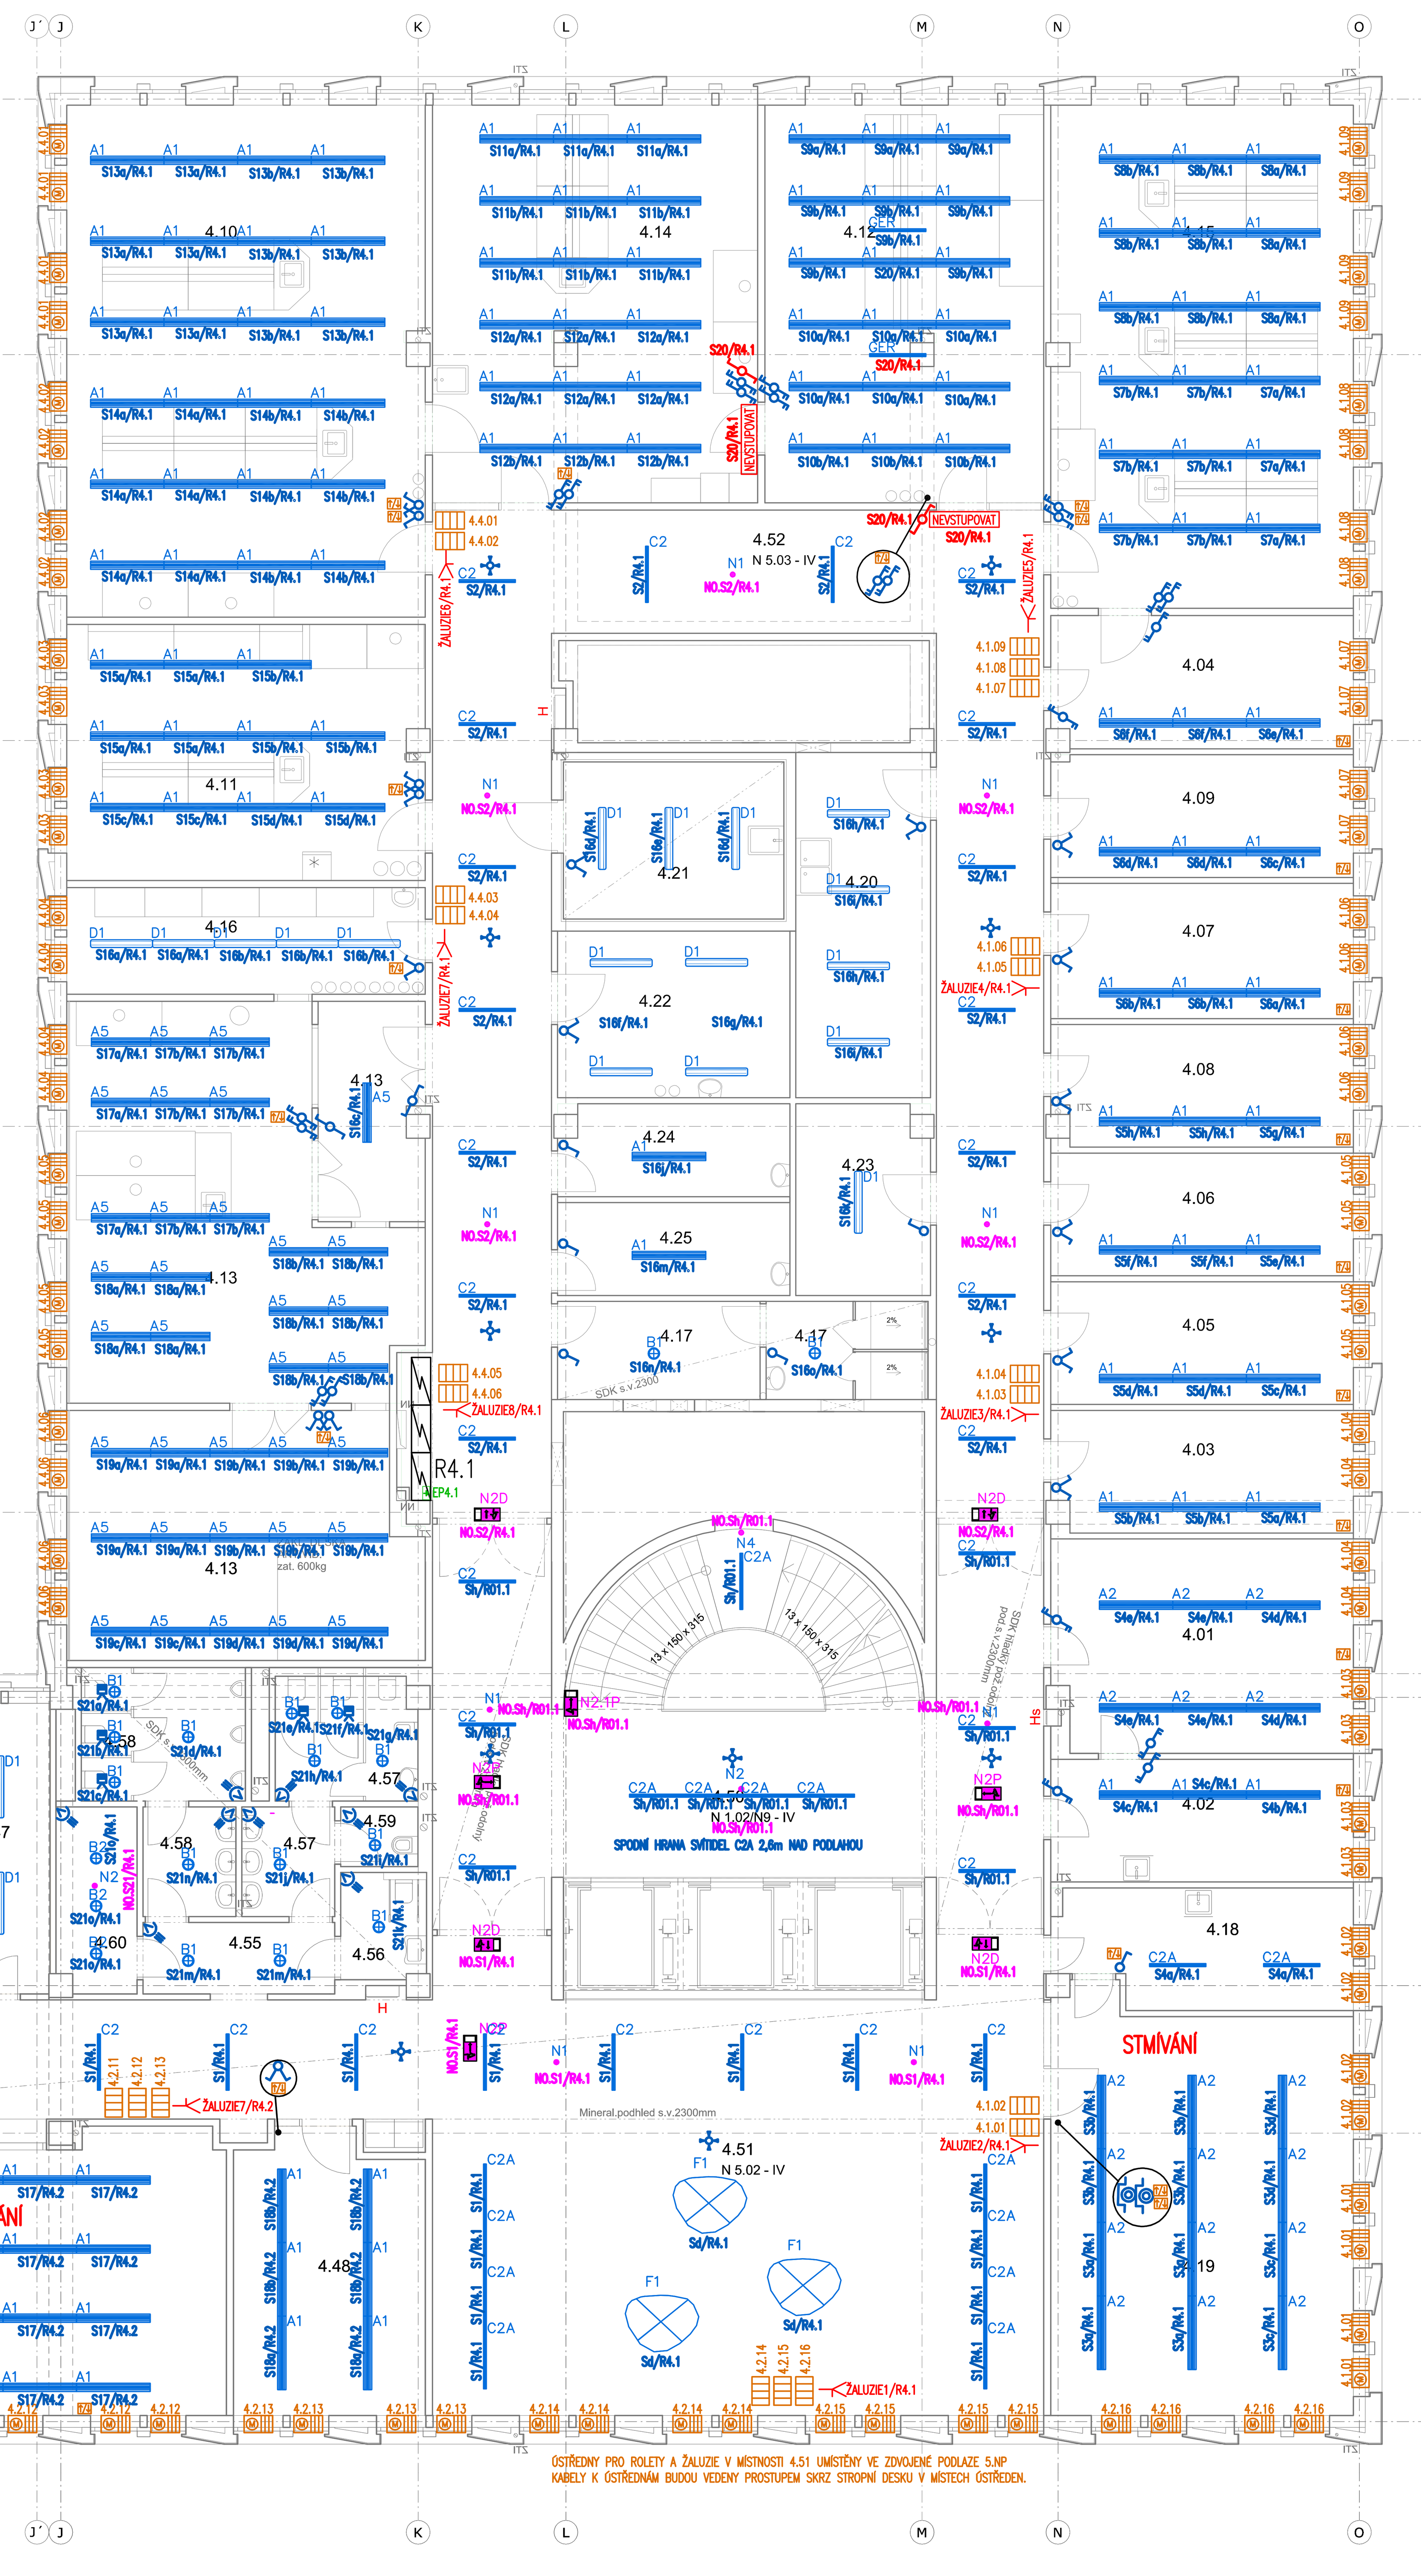

UMÍSTĚNÍ OVLADAČŮ A ZÁSUVEK
(PLATÍ POKUD VE VÝKRESE NENÍ UVEDENO JINAK)

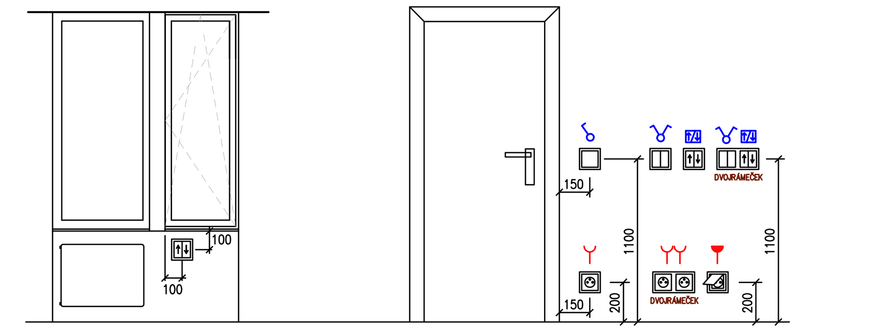

±0,000 = 175,800
Souřadný systém: JTSK
Výškový systém: BpV

KOOPERACE VE SPEC. PROFESI: D.1.4.6 - SILNOPROUDÁ ELEKTROTECHNIKA, BLESKOSVOD			El-PROJEKT s.r.o. Nemanická 14/440 370 10, České Budějovice tel.: 387 018 150 info@elprojekt.cz
ZODP. INŽENÝR PROJEKTU: Jitka Marková	VEDOUCÍ PROJEKTU: Jitka marková	ZPRACOVAL: Michal Adensam, DiS.	

EL-PROJEKT – projekce a inženýrská činnost elektro, Nemanická 14/440, 370 10 České Budějovice, tel.: 387 018 150

Pelčák a partner, s.r.o., autor návrhu, projektu. Tento výkres podléhá ochraně dle zákona č. 121/2000 Sb. Originál tohoto výkresu a návrh řešení na něm zobrazený jsou majetkem autora, společnosti Pelčák a partner, s.r.o. Tento výkres nesmí být, vyjma účelu, pro nějž byl pořízen, použitý a žádným jiným způsobem nerespektujícím ustanovení zákona č. 121/2000 Sb. nebo dohody stavebníka a autora poskytnut žádné třetí osobě.

AUTOR:	VEDOUCÍ PROJEKTU:	VYPRACOVAL:	KONTROLA:
prof. Ing. arch. Petr Pelčák	Ing. arch. David Vahala		

STAVEBNÍK: UNIVERZITA JANA EVANGELISTY PURKYNĚ V ÚSTÍ NAD LABEM, Pasteurova 1, Ústí nad Labem 400 96 Česká republika
MÍSTO STAVBY: Kampus UJEP, Pasteurova 1, 400 96 Ústí nad Labem

PELČÁK A PARTNER ARCHITEKTI – Pelčák a partner, s.r.o., Náměstí 28. října 17, Brno 602 00 CZ, tel.:+420 545 215 138; www.pelcak.cz; info@pelcak.cz

NÁZEV ZAKÁZKY: CENTRUM PŘÍRODOVĚDNÝCH A TECHNICKÝCH OBORŮ (CPTO)
Id. č. EDS: 133D21W002203

STUPEŇ PROJEKTOVÉ DOKUMENTACE: DOKUMENTACE PRO PROVEDENÍ STAVBY
OBJEKT: SOUBOR OBJEKTŮ
ČÁST - PROFESE: D.1.4.6 - SILNOPROUDÁ ELEKTROTECHNIKA, BLESKOSVOD
DOKUMENT - VÝKRES: PŮDORYS 4.NP - OSVĚTLENÍ

ČÍSLO ZAKÁZKY:	116
DATUM:	prosinec 2016
MĚŘÍTKO:	1:100
PARÉ:	
ČÍSLO VÝKRESU:	D.1.4.6.b.06a
REVIZE:	