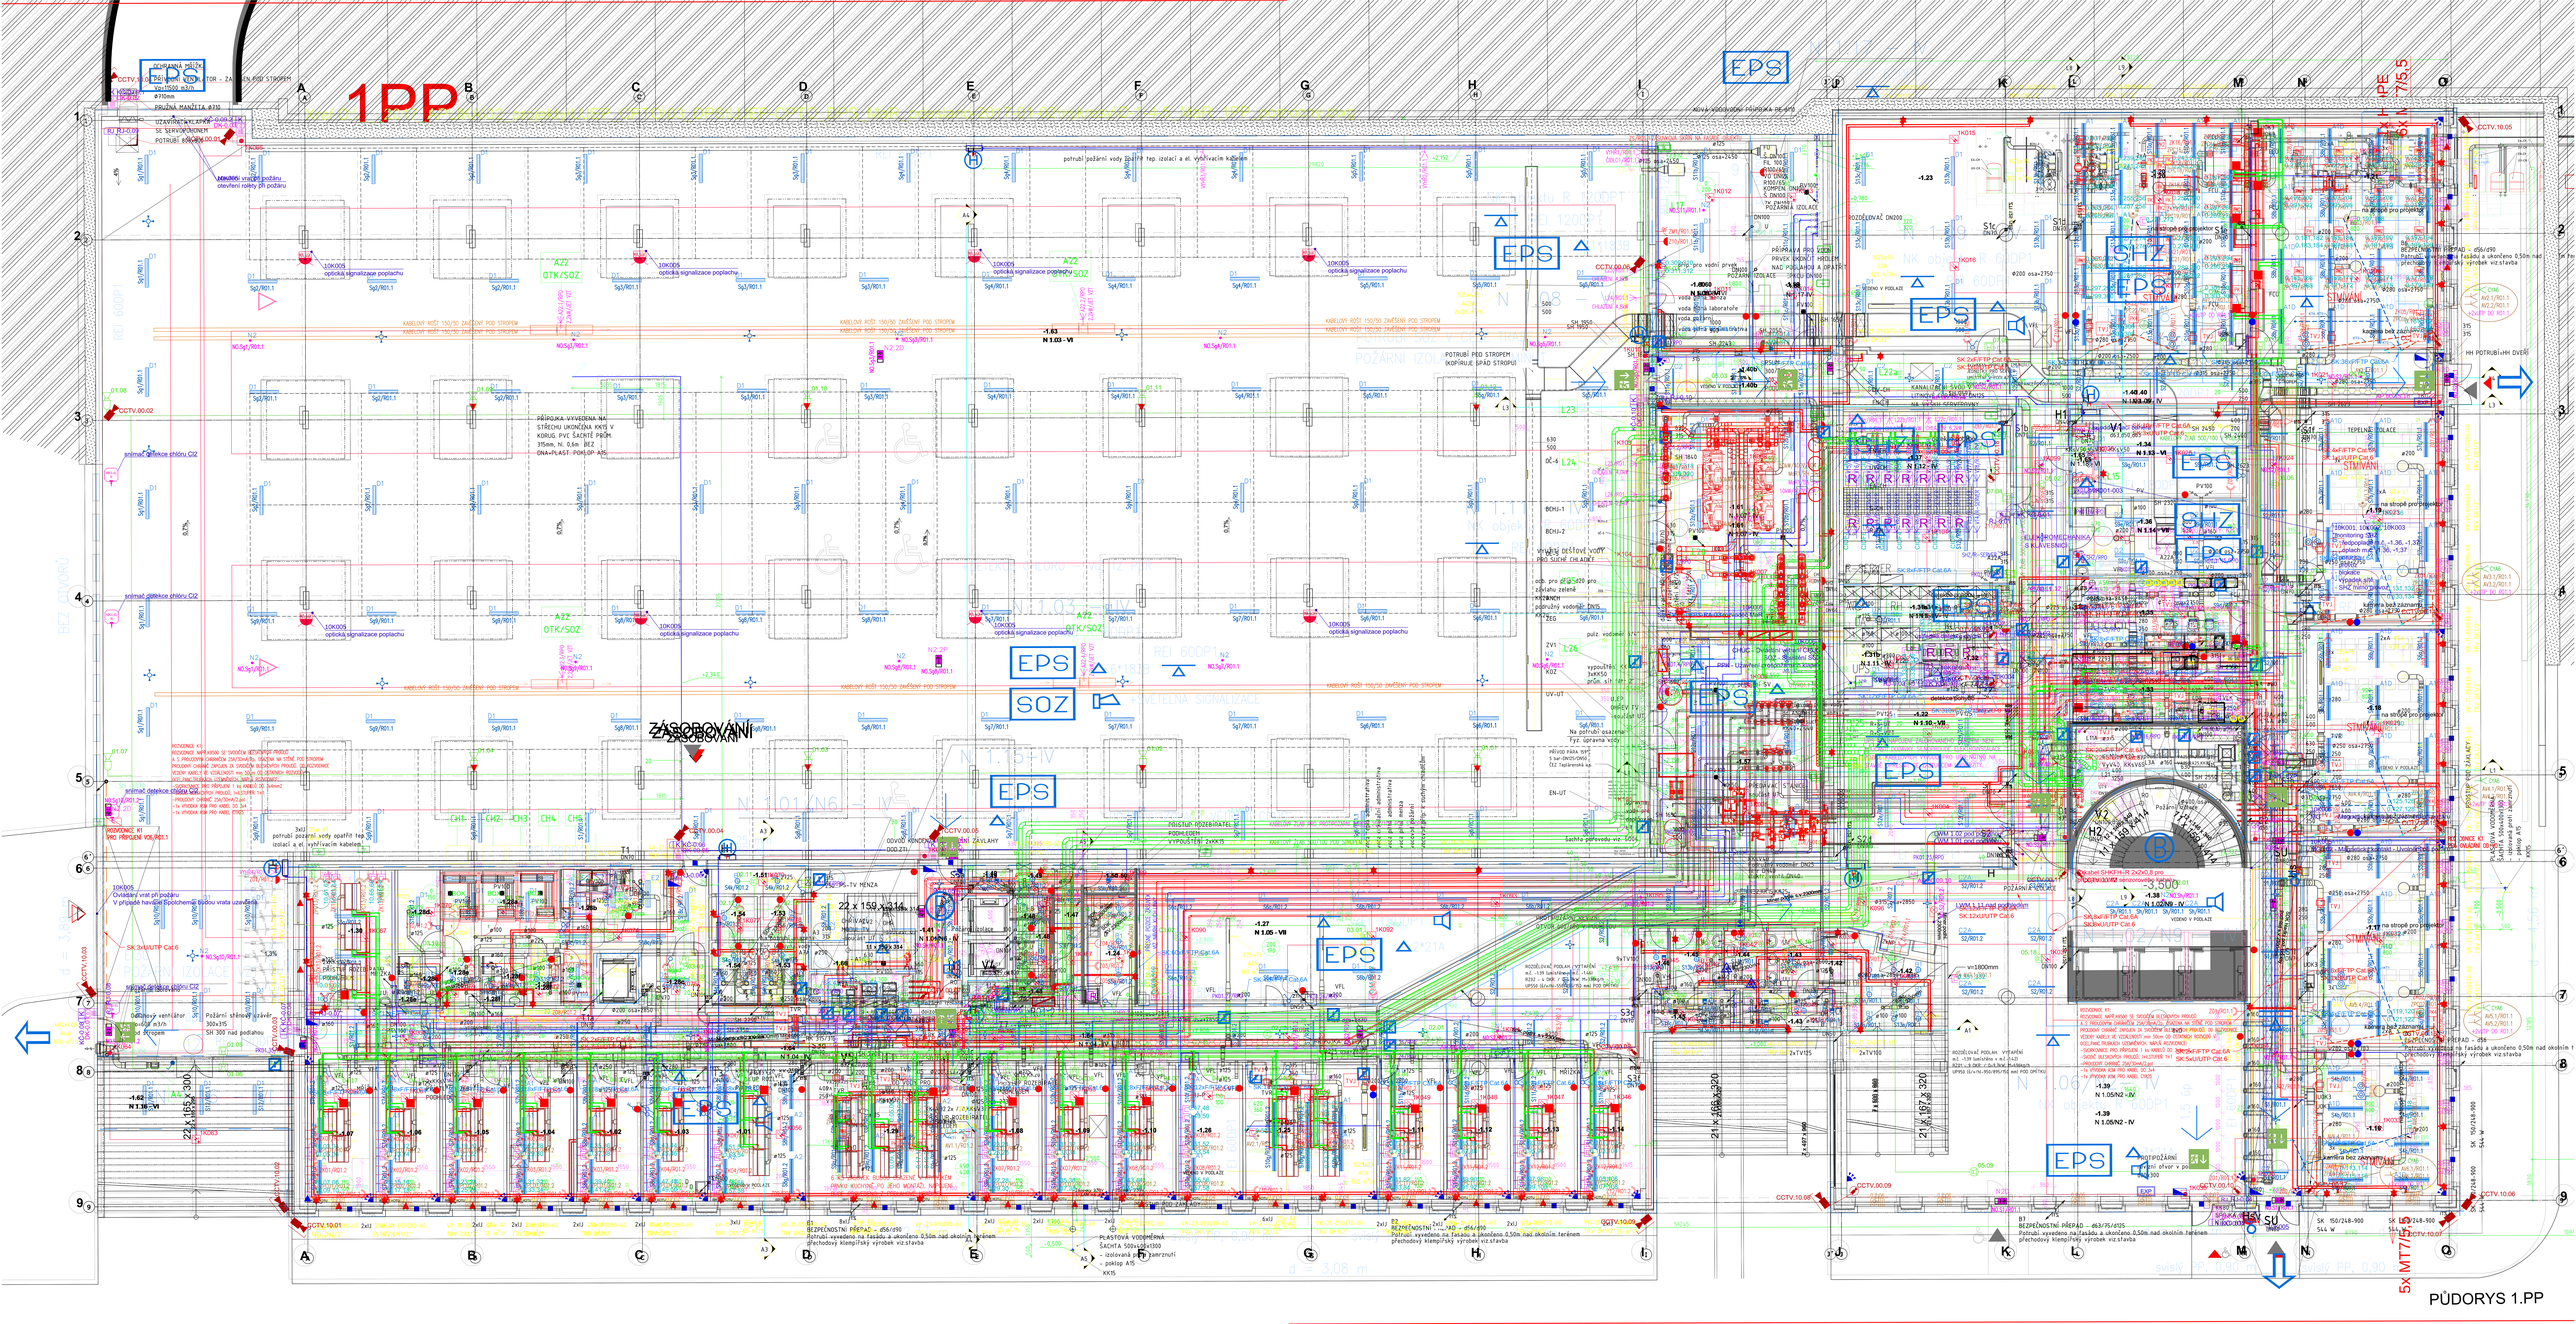
1PP
PŮDORYS 1.PP