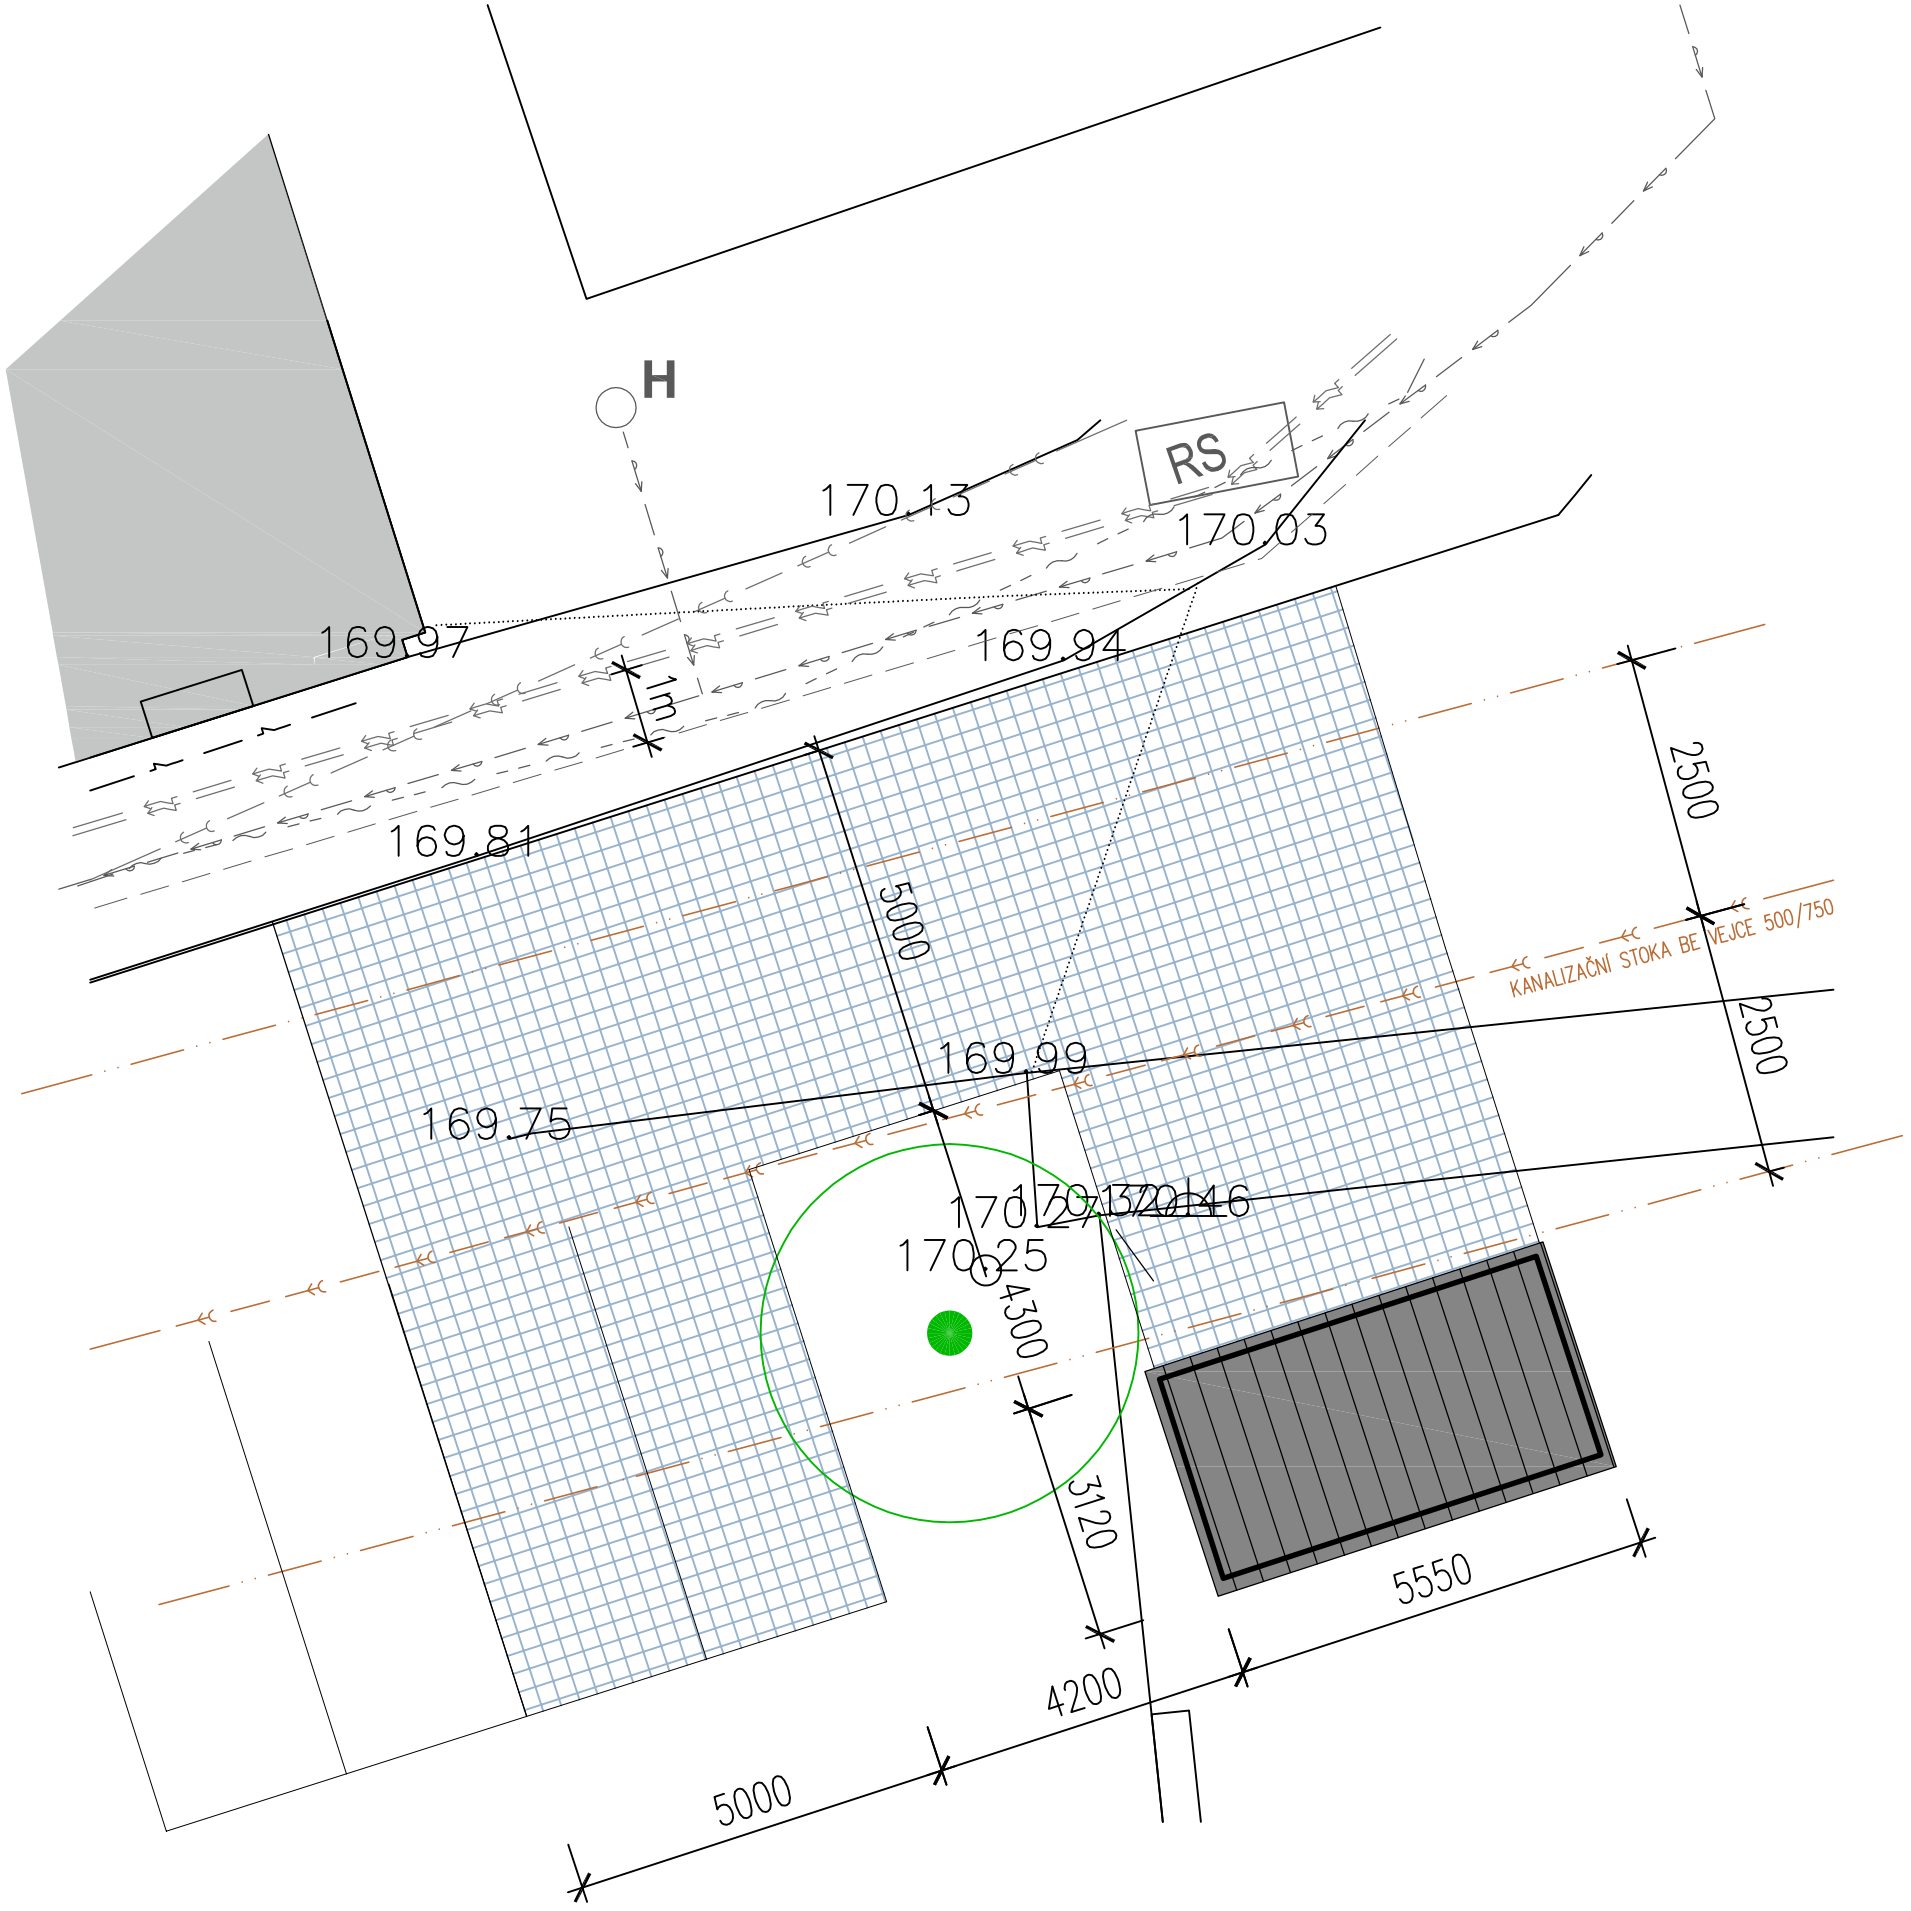

LEGENDA SÍTÍ:

- OCHRANNÉ PÁSMO ELEKTRO
- NN VEDENÍ
- VODOVOD
- KANALIZACE DEŠŤOVÁ
- KANALIZACE SPLAŠKOVÁ
- OPTICKÝ KABEL SITEL
- OCHRANNÉ PÁSMO KANALIZACE

LEGENDA:

- CHRÁNIČKY STÁVAJÍCÍCH VEDENÍ
- NAVRŽENÝ PŘÍSTŘEŠEK PRO POPELNICE
- NOVÁ PLOCHA PARKOVIŠTĚ NAVAZUJE NA STÁVAJÍCÍ ASFALTOVOU PLOCHU PARKOVIŠTĚ
- STÁVAJÍCÍ ZACHOVÁVANÝ STROM

POZNÁMKY:

- VEDENÍ STÁVAJÍCÍCH SÍTÍ JE NUTNÉ OVĚŘIT NA MÍSTĚ
- VZHLEDEM K MNOŽSTVÍ SÍTÍ BUDOU VÝKOPY PROVÁDĚNY RUČNĚ
- VÝŠKOVÉ OSAZENÍ BUDE ŘEŠENO NA MÍSTĚ, DLE ZAMĚŘENÍ NELZE URČIT

název akce	PŘÍSTŘEŠKY NA TŘÍDĚNÝ ODPAD – AREÁL ROZŠÍŘENÝ KAMPUS UJEP V ÚSTÍ NAD LABEM
objednatel	Univerzita J.E. Purkyně Pasteurova 3544/1 400 96 Ústí nad Labem
zhotovitel	atelier avn MASARYKOVA 106/126, 400 01 ÚSTÍ NAD LABEM Tel./Fax.: 737 290 235, 475 601 888 E-mail: info@atelier-avn.eu
zodpovědný proj.	Ing.arch. Vladimír Novák, aut. architekt ČKA
vypracoval	Ing.arch. Eva Svobodová
oddíl dok.	TECHNICKÉ ŘEŠENÍ STANOVIŠTĚ UL. MENDĚLEJEVOVA–KLÍŠSKÁ
výkres	SITUACE

měřítko	1:100	stupeň	ÚZEMNÍ SOUHLAS
zakázkové číslo	2001–17/S	číslo výkresu	04
datum	07/2017		