




ČELNÍ POHLED

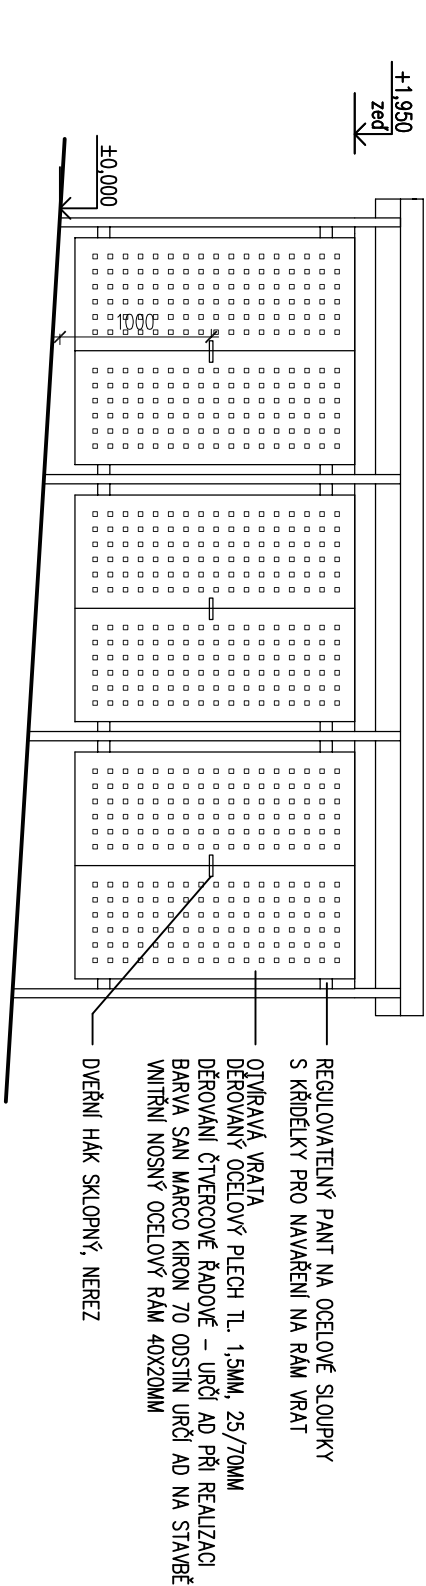


BOČNÍ POHLEDY

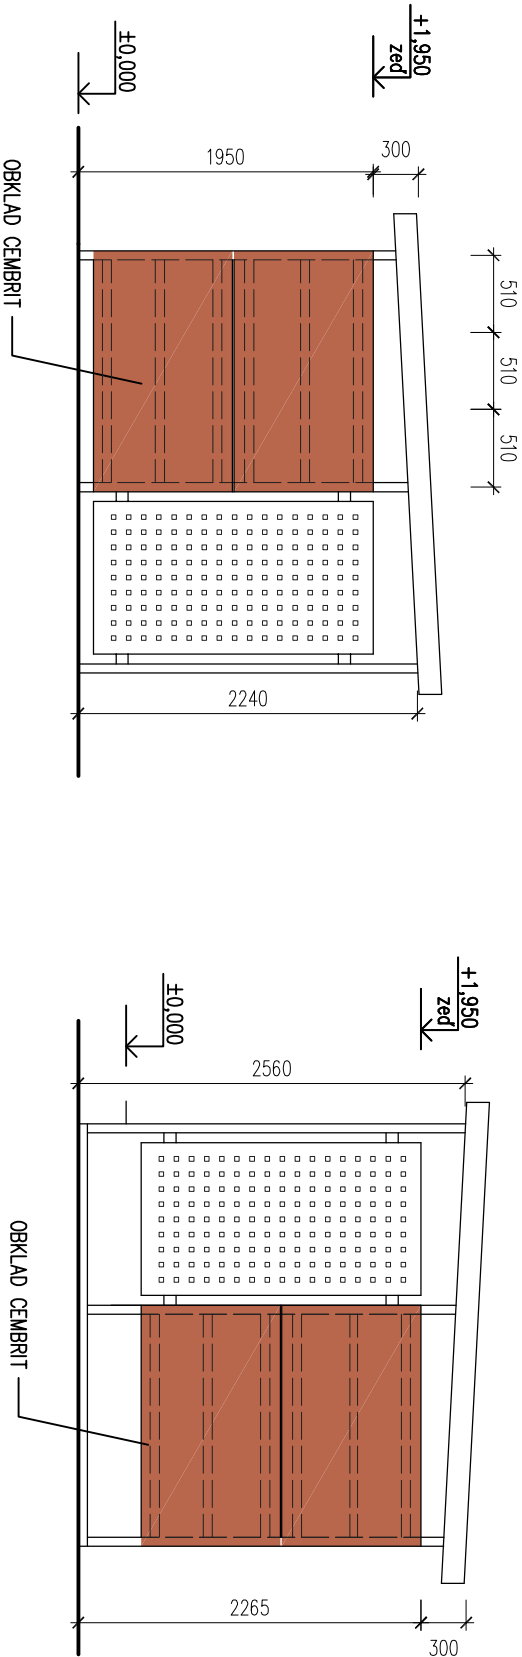

ZADNÍ POHLED

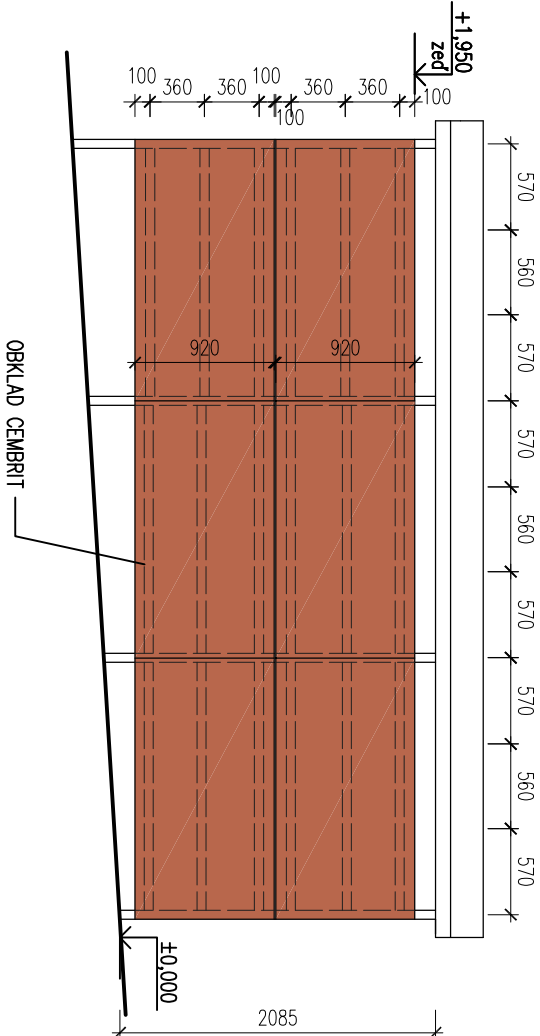

PODÉLNÝ ŘEZ

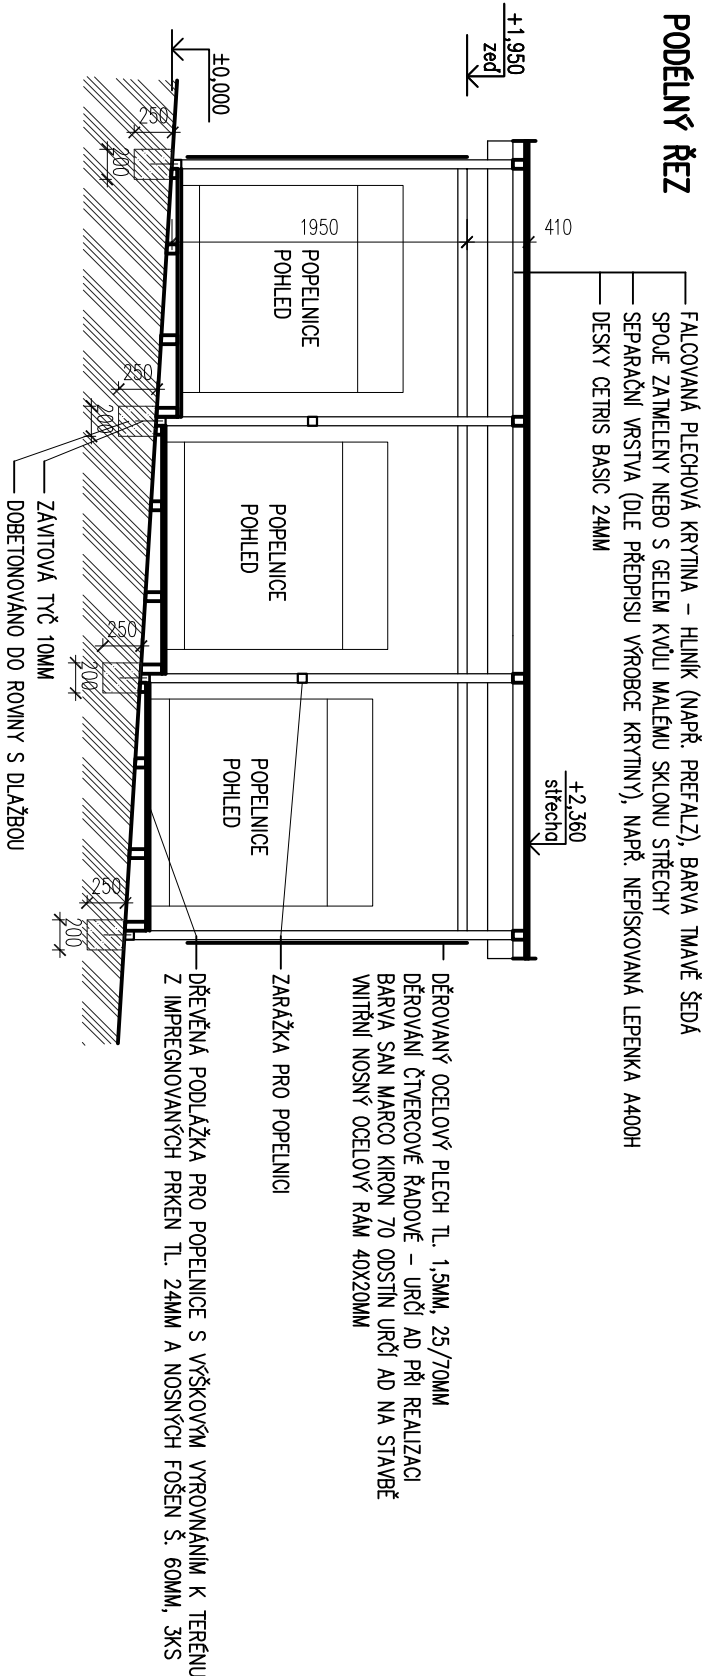

Dodavatel předloží projektantovi před realizací výrobní dokumentaci ke schválení

název akce		PŘÍSTŘEŠKY NA TŘÍDĚNÝ ODPAD	
		– AREÁL ROZŠÍŘENÝ KAMPUS UJEP	
		V ÚSTÍ NAD LABEM	
objednatel		Univerzita J.E. Purkyně	
		Posturova 3544/1	
		400 96 Ústí nad Labem	
zhotovitel		atelieravn	
		MASARKOVA 106/126, 400 01 ÚSTÍ NAD LABEM	
		Tel./Fax: 737 290 235, 475 601 888	
		E-mail: info@atelier-avn.eu	
zodpovědný proj.		Ing.arch. Vladimír Novák, aut. architekt ČKA	
vyracoval		Ing.arch. Eva Svobodová	
oddlí dok.		TECHNICKÉ ŘEŠENÍ	
		STANOVISŤE U BUDOVY H	
výkres		POHLEDY, PODÉLNÝ ŘEZ	
měřítko		1:50	stupeň
		ÚZEMNÍ SOUHLAS	
zakázkové číslo		2001-17/S	číslo výkresu
datum		07/2017	07