



PODÉLNÝ ŘEZ

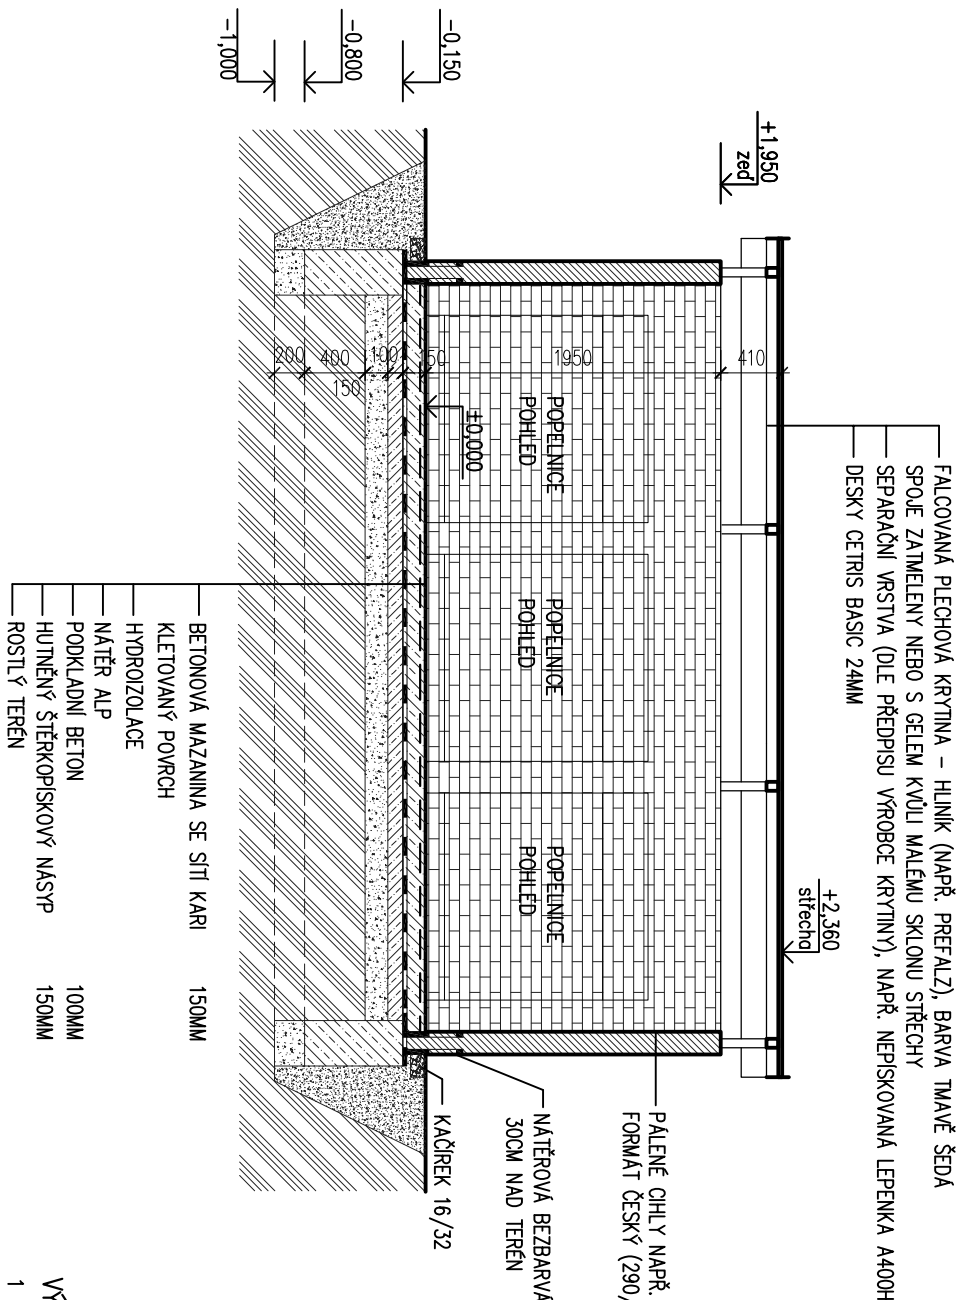

PŘÍČNÝ ŘEZ

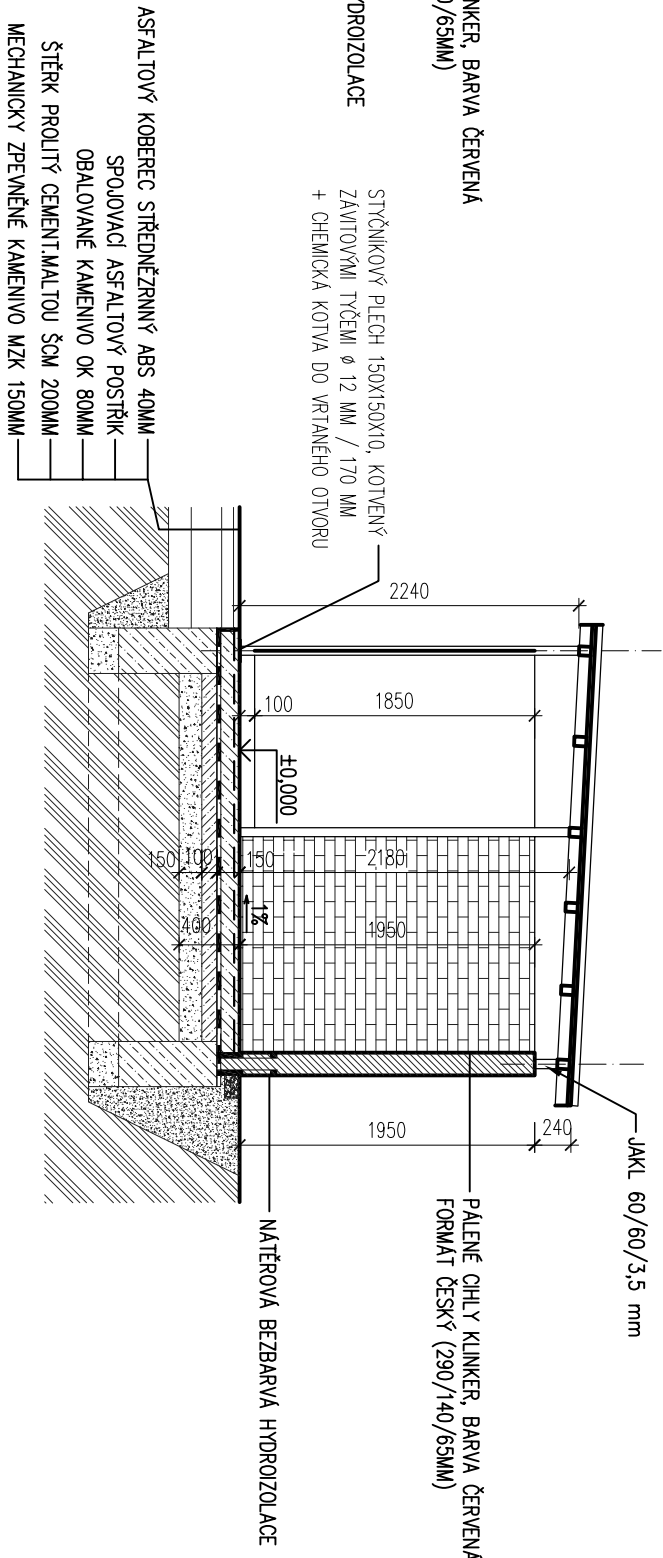

POZNAMKY:

- NÁTER OCELOVÝCH KČI - SAN MARCO, PROTIKOROZNÍ OCHRANA 15 LET
- DODAVATEL PŘEDLOŽÍ PŘED ZAHÁJENÍM VÝROBY PROJEKTANTOVÍ VÝROBNÍ DOKUMENTACI KE SCHVÁLENÍ

název akce
PŘÍSTŘEŠKY NA TRIDENÝ ODPAD
- AREÁL ROZŠÍŘENÝ KAMPUS UJEF
V ÚSTÍ NAD LABEM

objednatel
Univerzita J.E. Purkyně
Pasteurova 3544/1
400 96 Ústí nad Labem

top.

atelier

MASARYKOVA 106/126, 400 01 ÚSTÍ NAD LABEM
Tel./Fax.: 737 290 235, 475 601 888
E-mail: info@atelier-dvn.eu

zodpovědný proj.

Ing.arch. Vladimír Novák, aut. architekt ČKA

vyracovaná

ing.arch. Eva Svobodová

oddíl dok.

TECHNICKÉ ŘEŠENÍ

STANOVISŤE UL. MENDELJEVHOVA-KLIŠSKA

výkres

ŘEZY, OCELOVÁ KONSTRUKCE

měřitko	1:50	stupeň	ÚZEMNÍ SOUHLAS
zakázkové číslo	2001-17/S	číslo výkresu	06
datum	07/2017		

POZNÁMKY:

- OCELOVÉ PRVKY Z KONSTRUKCE OCELI
- SVAROVÉ KONSTRUKČNÍ ZBRUSOŠENÉ, PROVAŘIT NA JÁDRO
- SPOJOVACÍ PRVKY – SE ZÁPUSTNOU HLAVOU, KŘÍŽOVÉ, NEKRODUCÍ
- POUŠTIT PROTI VYJMUTÍ
- HRANÝ A SVAR ZBRUSOŠENÉ
- UKONČENÍ VOLNÝCH KONCŮ – ZAVĚŠKOVANO
- POUVRCHOVÁ ÚPRAVA – SAM MARCO, PROTIKOROZNÍ OCHRANA 15 LETU
- UZÁŘENÝCH DUTIN PŘÍPRAVY VÝTOKOVÉ OTVORY
- KOTVIT NA VYROVNANÝ, VYZRÁLÝ BETONOVÝ POUVRCH BEZ PORUCH A PRÁSKLIN
- VÝŠKOVÉ A PŮDORYSNÉ UROVNANÍ PROVAŘEČ PŘED DEFINITIVNÍ FIKACÍ
- PŘÍPOJNÉ ODHYKLY V TOLERANCI NOREM PRO ZAMČEČNICE VÝROBKOVY
- VÝROBNÍ DOKUMENTACE VYPRACUJE ZHOTOVITEL PRKŮ A PŘEDLOŽÍ
- PROJEKTANTOVÍ K ODSOUHLÁSENÍ

TATO DOKUMENTACE NEKARHUJE DOKUMENTAČI VÝROBNÍ, SLUŽÍ JAKO ZÁKLADNÍ SCHEMA A DEFINITIVNÍ ŘEŠENÍ BUDE KORIGOVÁNO PŘED VÝROBOU S PROJEKTANTEM. ZÁKLADNÍ ROZMĚRY PRVKŮ BUDOU URČENY PO PŘEDÁNÍ STAVEBNÍ PŘÍPRAVENOSTI A ZAMĚŘENÍ ŘEŠENÉHO PROSTORU.

OCELOVÉ KONSTRUKCE, M 1:50

