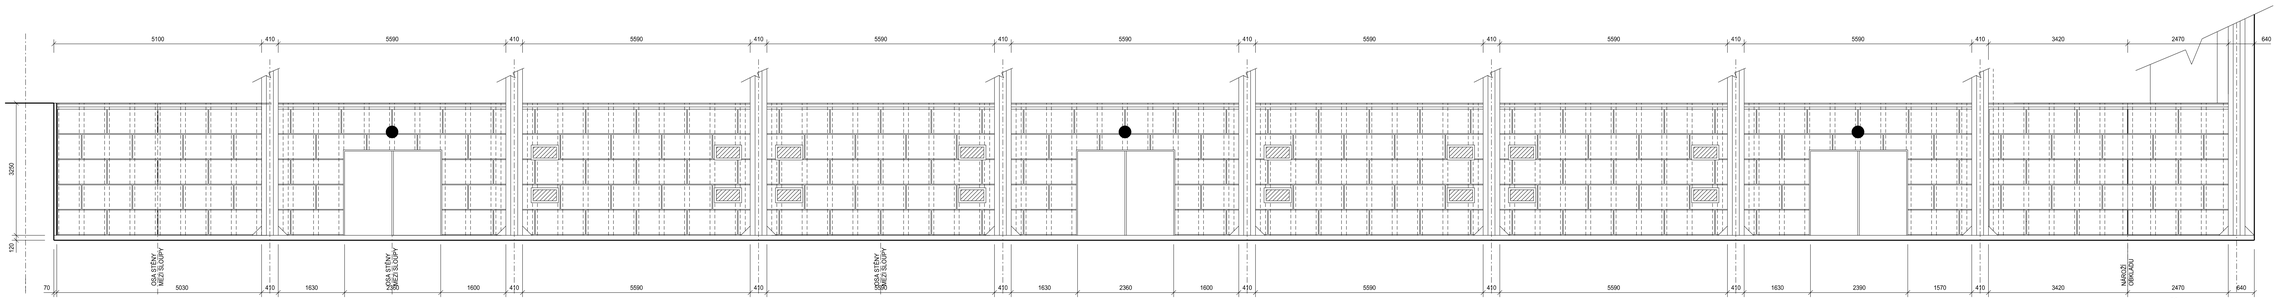

STĚNA "A"

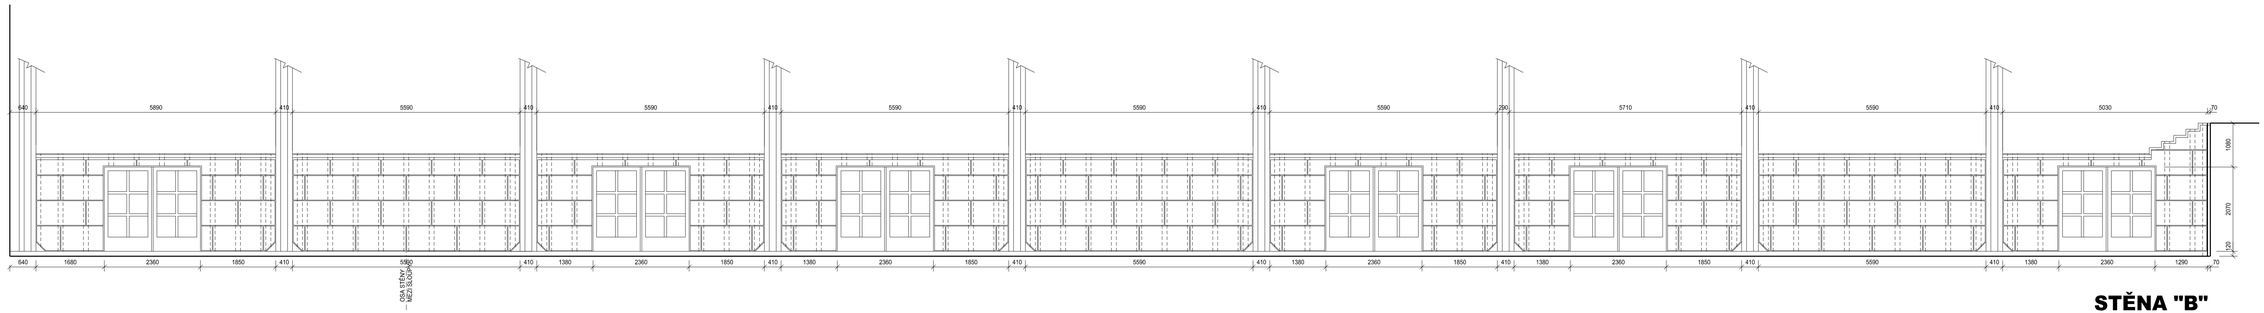

STĚNA "B"

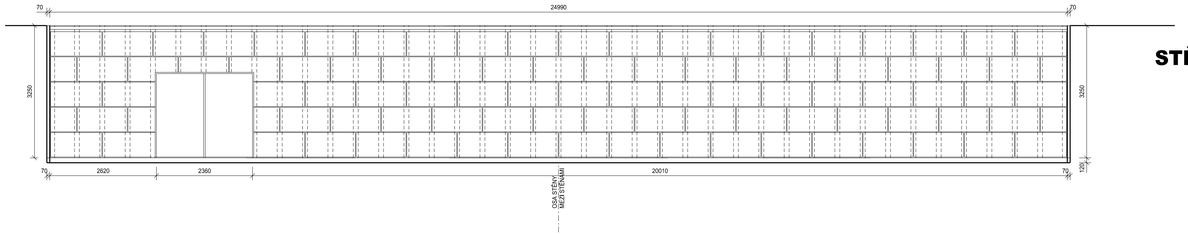

STĚNA "C"

Podpis zodpovědné osoby:	Razítko zodpovědné osoby:	Verze číslo: 01.00 Ze dne: **17. 09. 2016**	Číslo paré:

STAVBA:

REKONSTRUKCE PODLAHY SPORTOVNÍ HALY PF - UJEP ÚSTÍ NAD LABEM

Místo - Sportovní hala UJEP, České mládeže 8, Klíše - Ústí nad Labem

INVESTOR:

Univerzita Jana Evangelisty Purkyněv Ústínad Labem

Adresa:

PROJEKTANT:

Vedoucí projektant	Vladislav Kašper
Vypracoval	Vladislav Kašper
Návrh stavby	Vladislav Kašper

IDP spol. s r.o. STAVEBNÍ SPOLEČNOST

Fabiána Pullle 1174
Ústí nad Labem, 400 01
Tel. fax. 475 201 029
mob. 605 270 859

PROJEKTOVÁ DOKUMENTACE: ZZ - 39-16

Stupeň dokumentace - realizační dokumentace

Datum - 08. 2016

Stavební část

NÁZEV VÝKRESU

OBKLAD STĚN - NOVÝ STAV

Měřítko	Číslo výkresu
1:50	03