




POHLED I - I

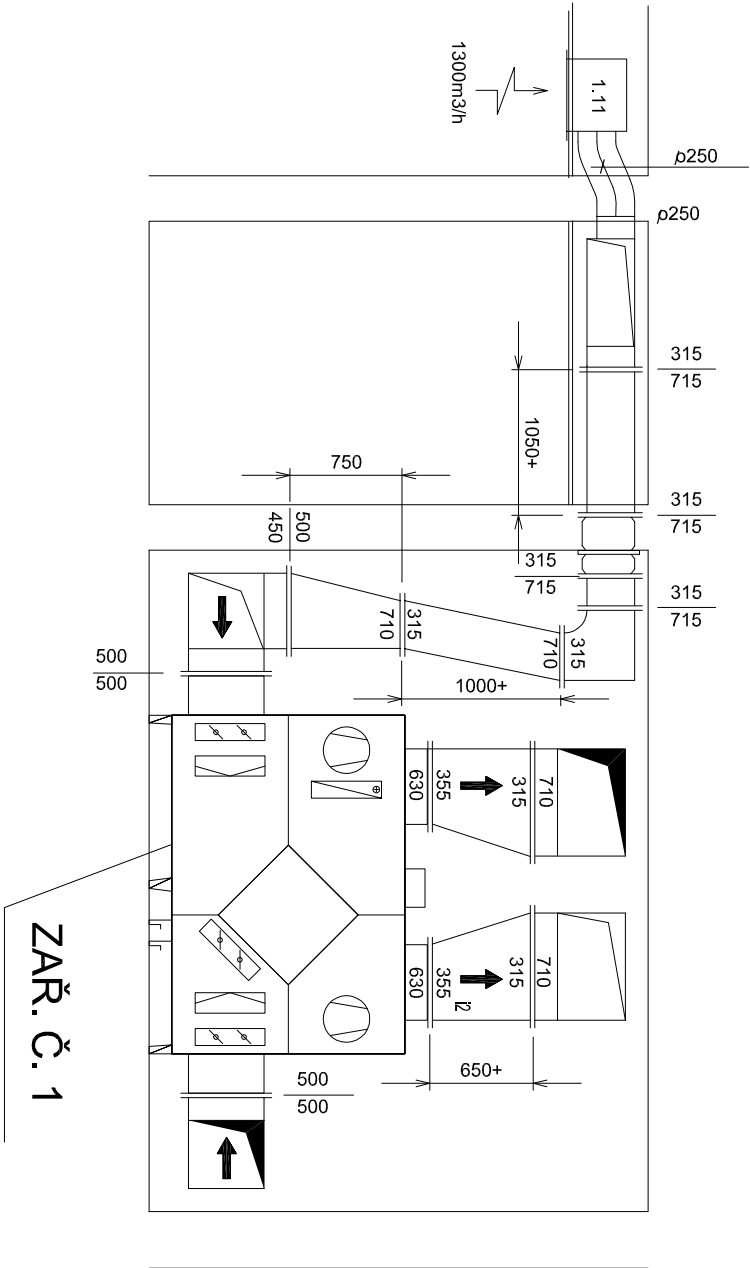

POHLED II - II

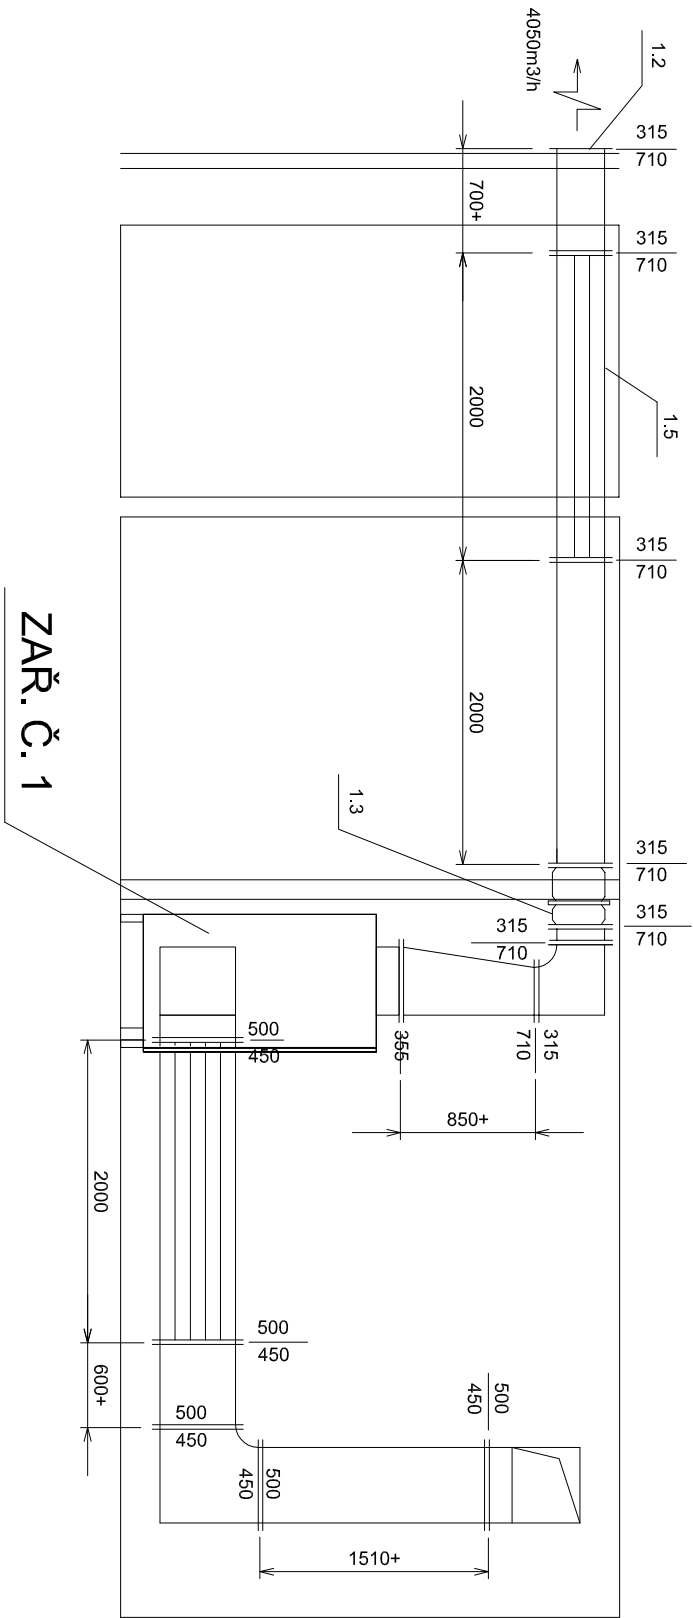

POHLED III - III

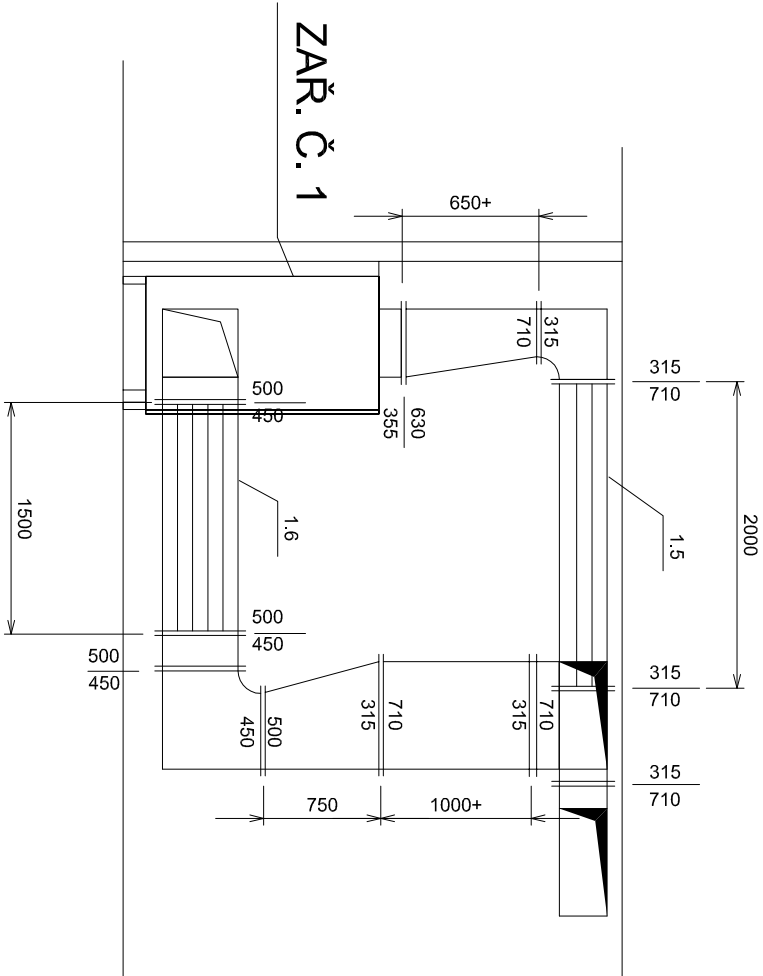

VED. PROJEKTANT	VYPRACOVAL	KONTROLOVAL	ING. DANIEL FLORIÁN		
ING. D. FLORIÁN	ING. D. FLORIÁN		PROJEKTANT VYTÁPĚNÍ, VZDUCHOTECHNIKY A ZTI		
			TYLOVA 731/2, 405 02 DĚČÍN 2		
			TEL. : 723 373 167		
			E - MAIL : daniel.florian @ volny.cz		
INVESTOR	Univerzita Jana Evangelisty Purkyně v Ústí n/L - Přírodovědecká fakulta Hoření 13, 400 96 Ústí nad Labem		DATUM	MĚŘITKO	STUPEŇ
			05/2016	1 : 50	DP
AKCE	Centrum biologických a environmentálních oborů Univerzity Jana Evangelisty Purkyně v Ústí nad Labem		ZAK. ČÍSLO	FORMÁT	PŘÍLOHA
PROFES	D. 1. 4. - VZDUCHOTECHNIKA		P 1357 -14	2A4	
NÁZEV	POHLEDY		ČÍSLO VÝKRESU		
			P1357 009 - 14		