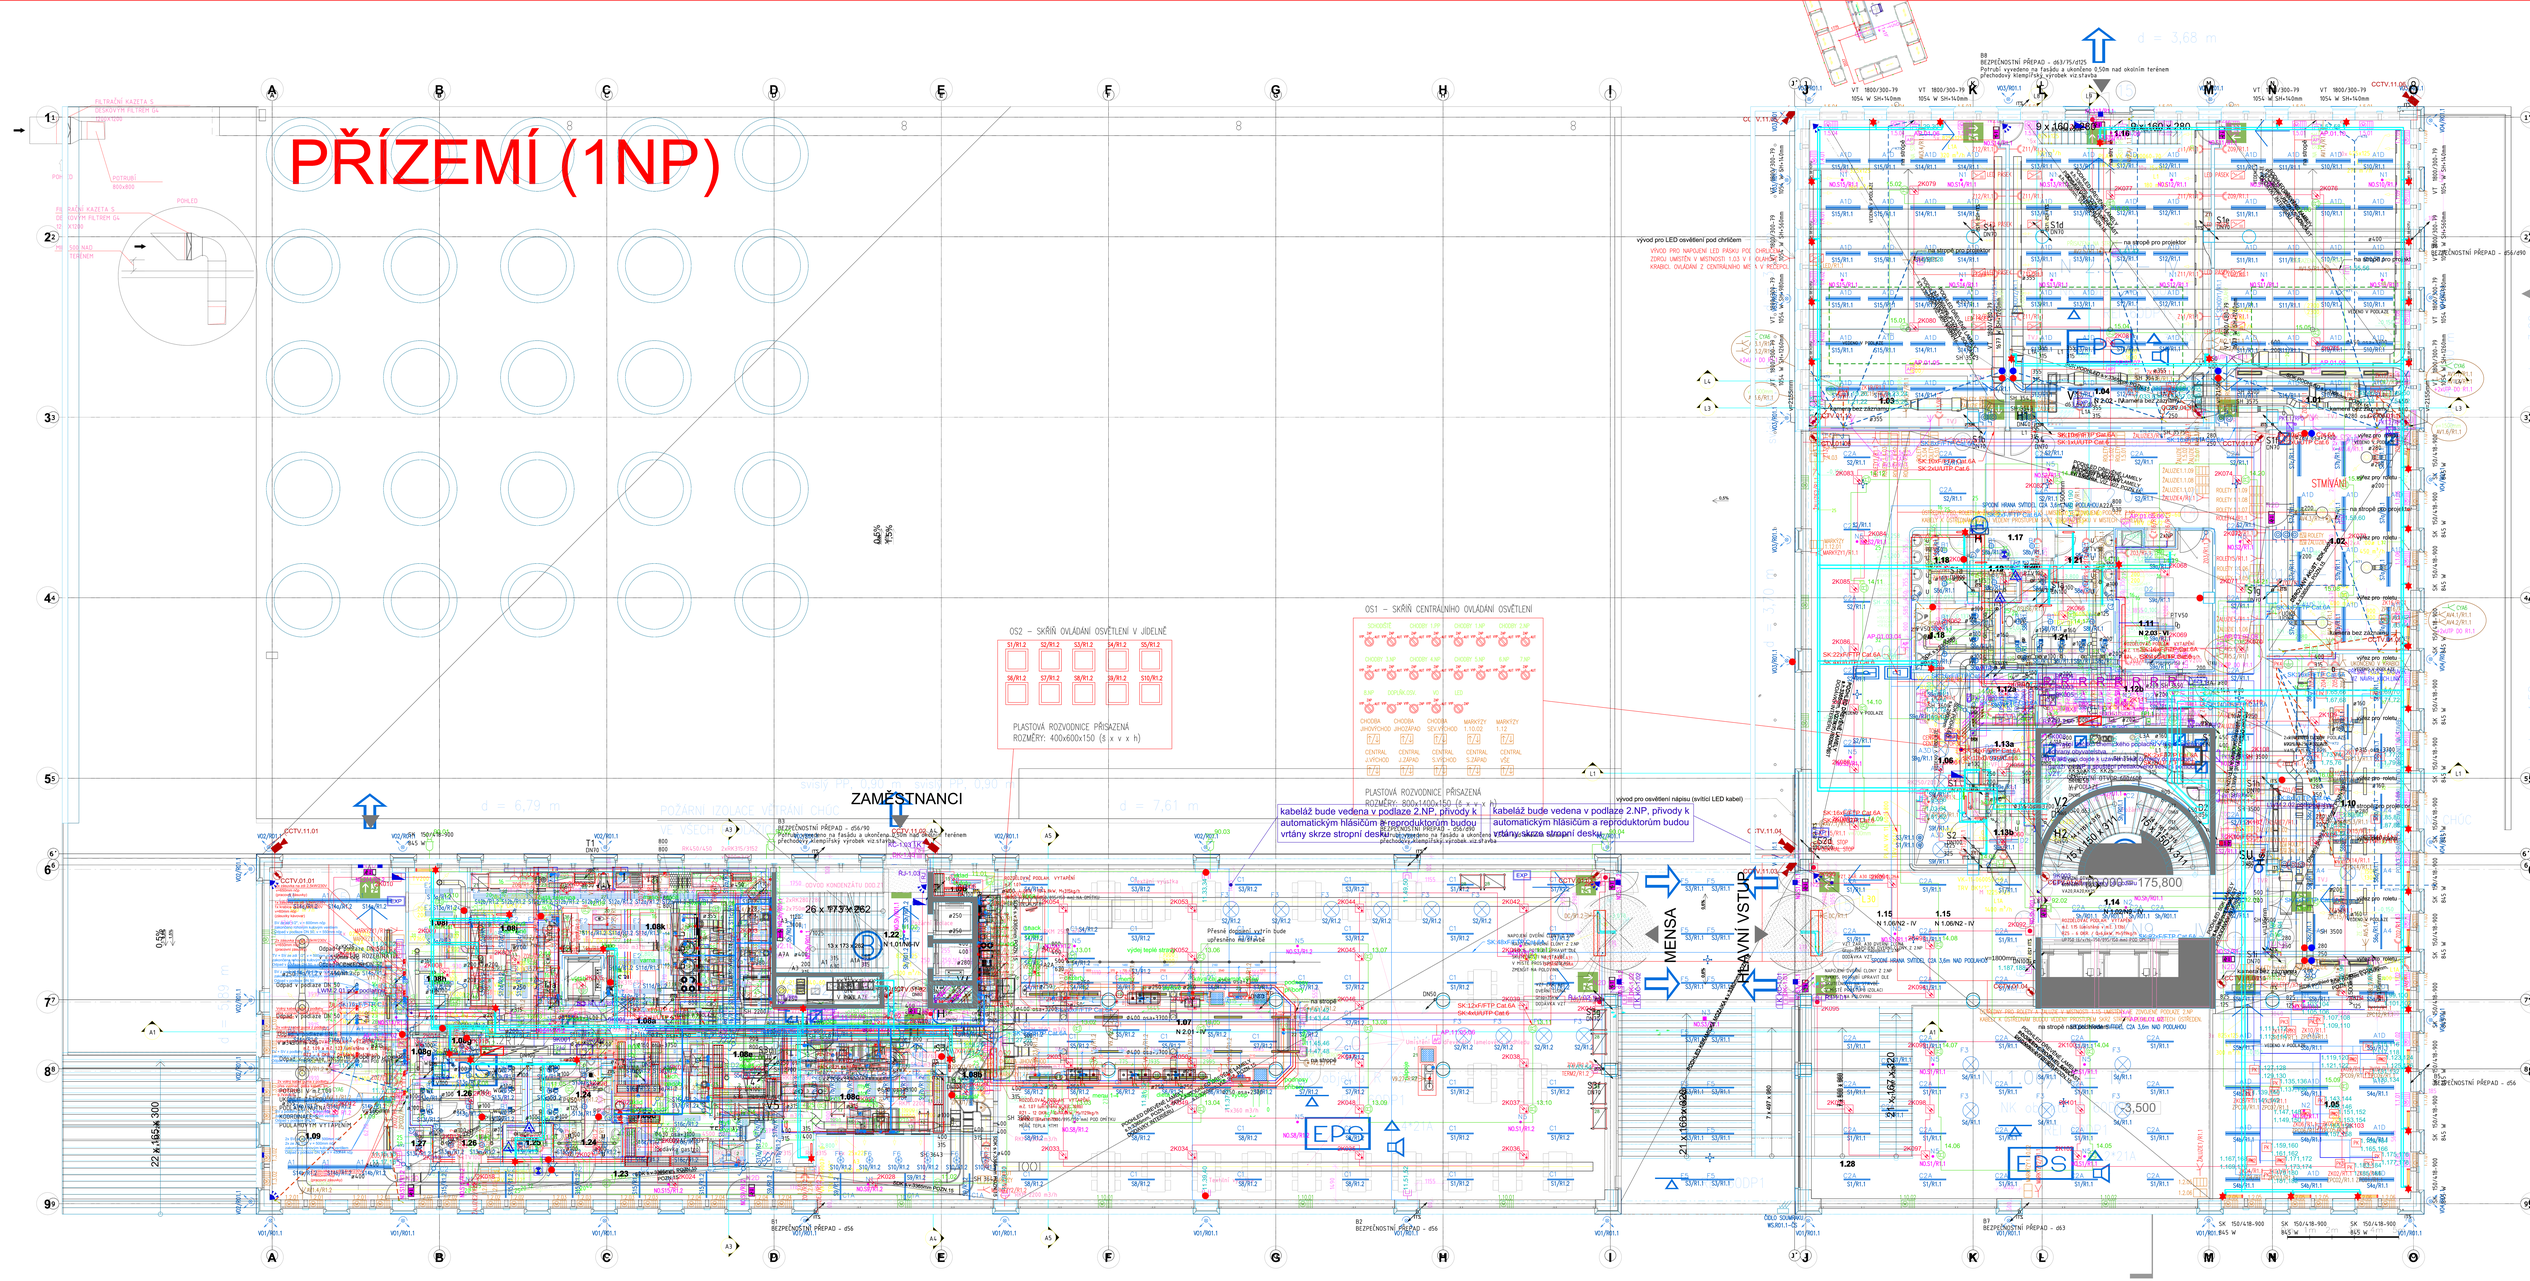
PŘÍZEMÍ (1NP)
ZAMĚSTNANCI
MENSA
HLAVNÍ VSTUP
OS2 – SKŘÍŇ OVLÁDÁNÍ OSVĚTLENÍ V JÍDELNĚ
PLASTOVÁ ROZVODNICE PŘÍSAZENÁ
ROZMĚRY: 400x600x150 (š x v x h)
OS1 – SKŘÍŇ CENTRÁLNÍHO OVLÁDÁNÍ OSVĚTLENÍ
PLASTOVÁ ROZVODNICE PŘÍSAZENÁ
ROZMĚRY: 800x1400x150 (š x v x h)
kabeláž bude vedena v podlaze 2.NP, přívody k automatickým hlásičům a reproduktorům budou vrtány skrze stropní desku
kabeláž bude vedena v podlaze 2.NP, přívody k automatickým hlásičům a reproduktorům budou vrtány skrze stropní desku
EPS
STMÍVÁNÍ
vývod pro LED osvětlení pod chrličem
vývod pro osvětlení nápisu (svítící LED kabel)
d = 6,79 m
d = 7,61 m
d = 3,68 m
d = 7,19 m