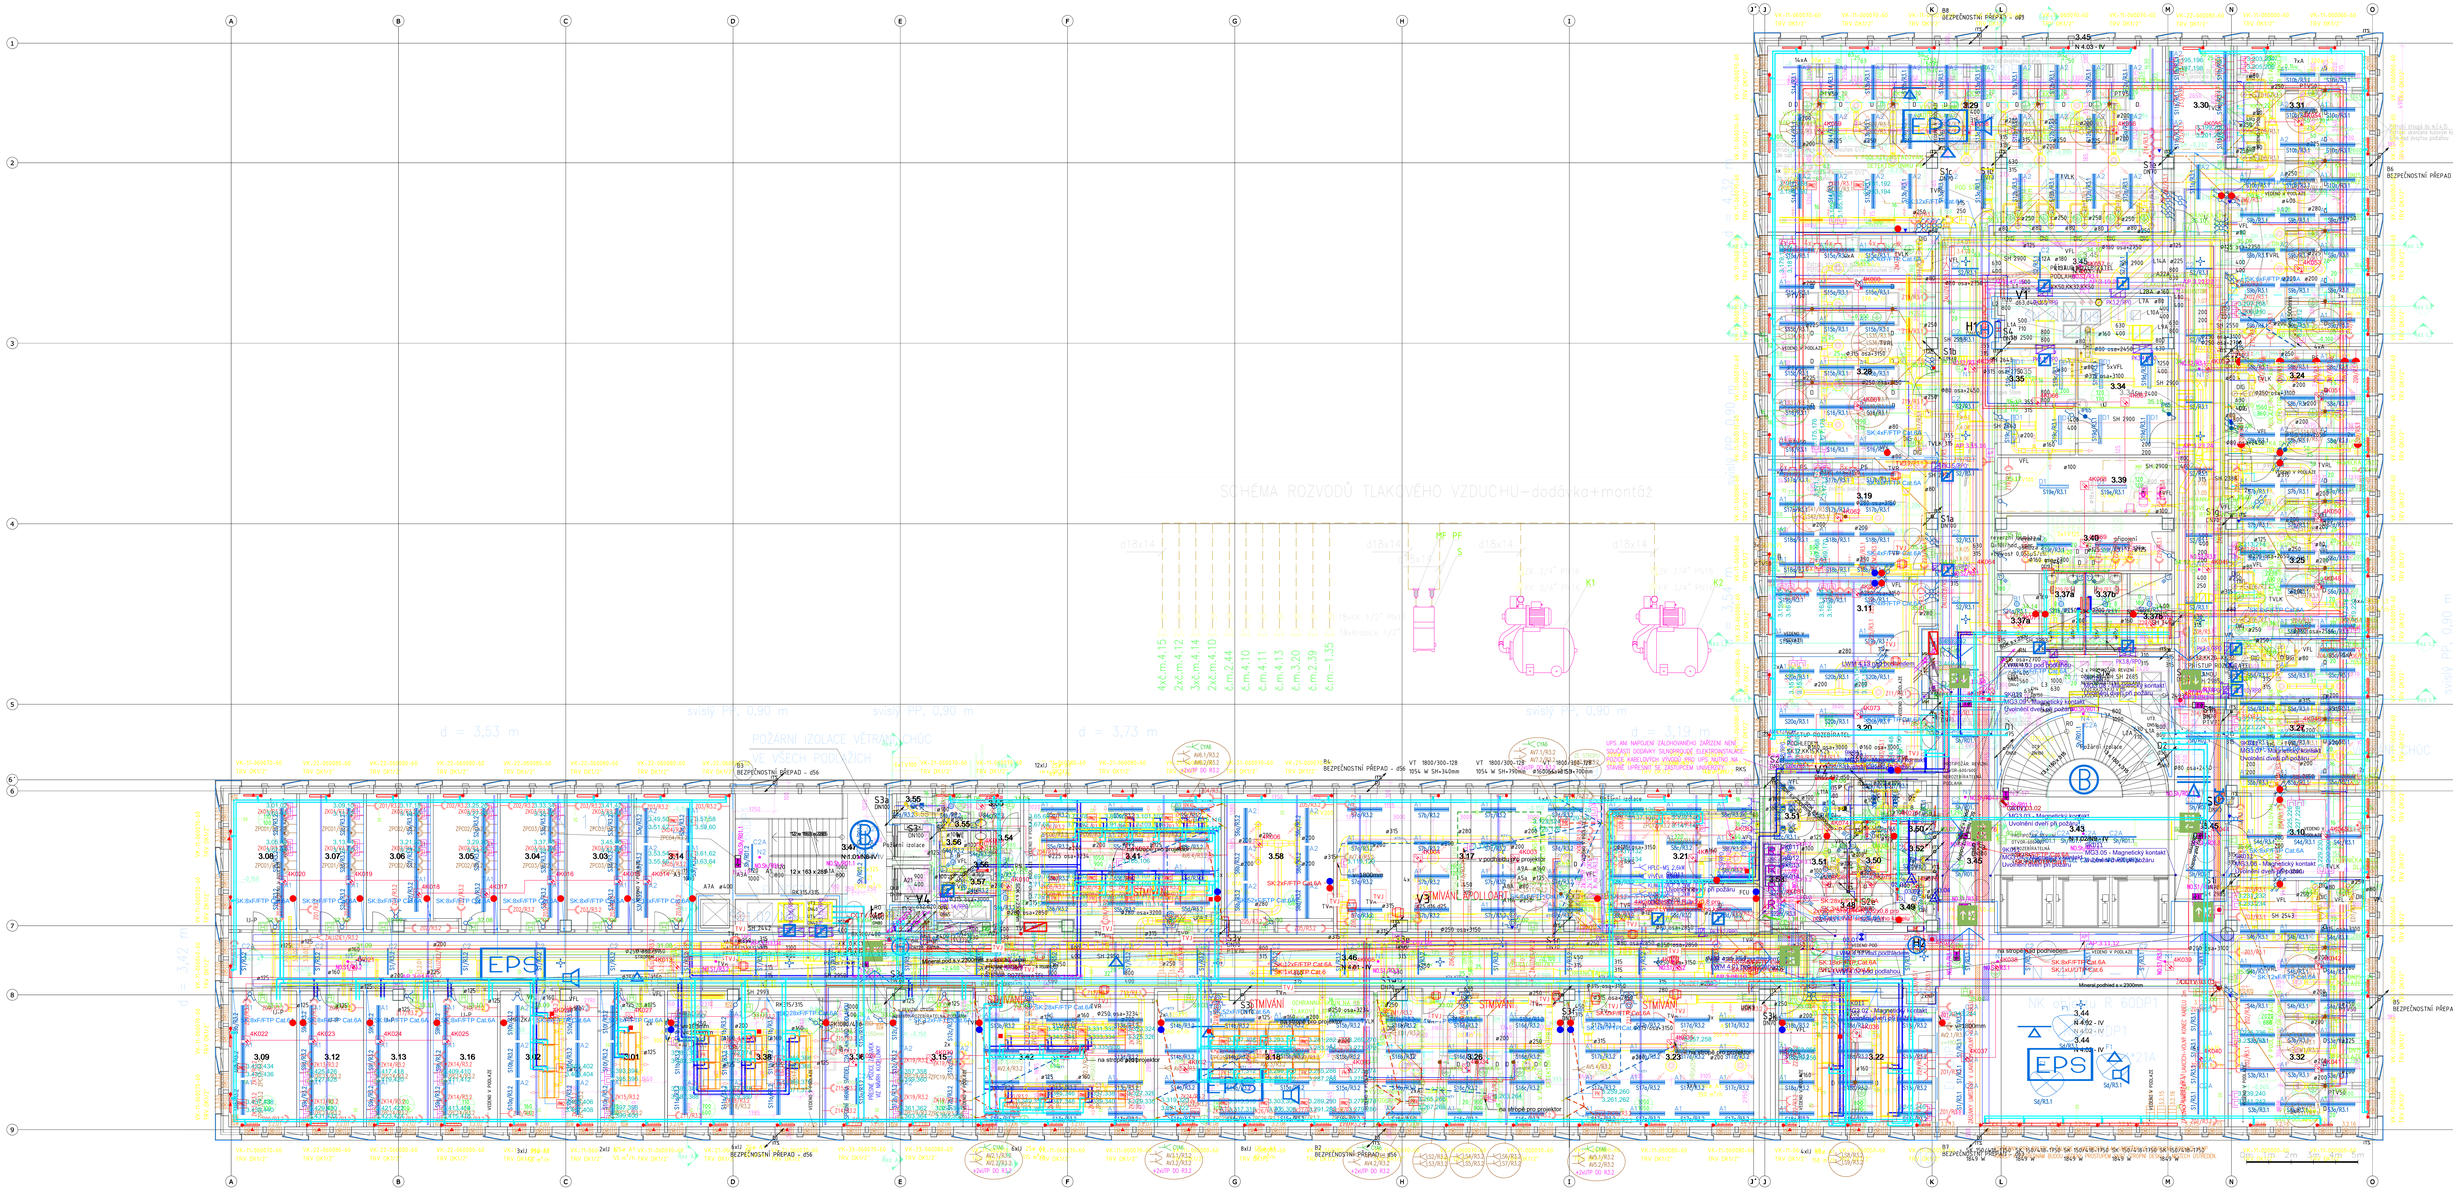
PŮDORYS 3.NP