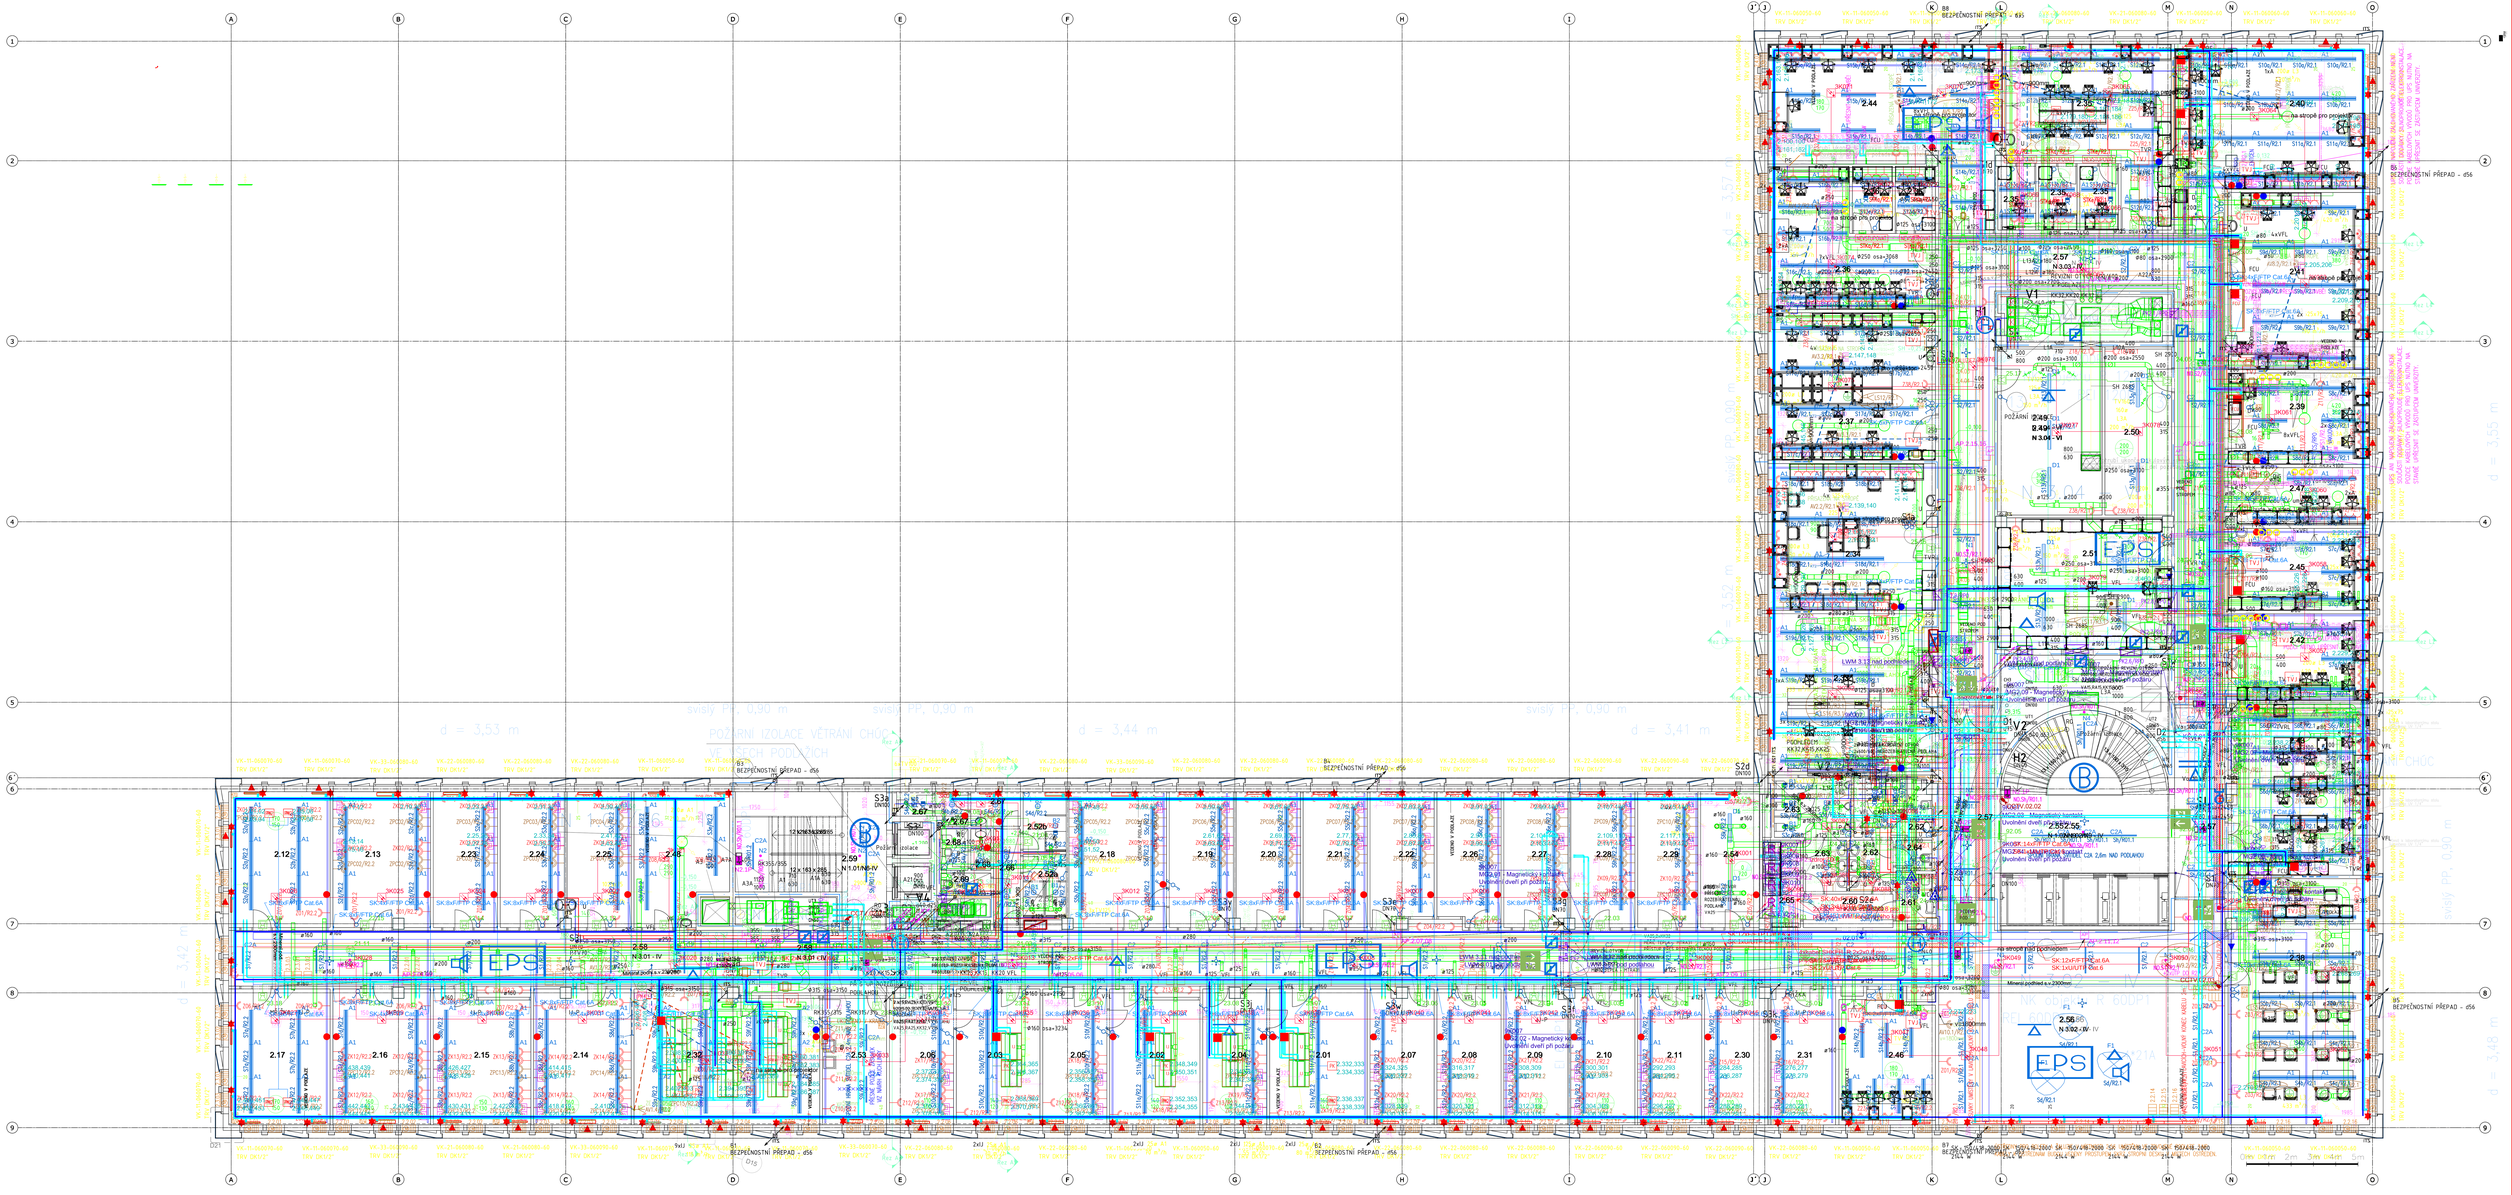

PŮDORYS 2.NP