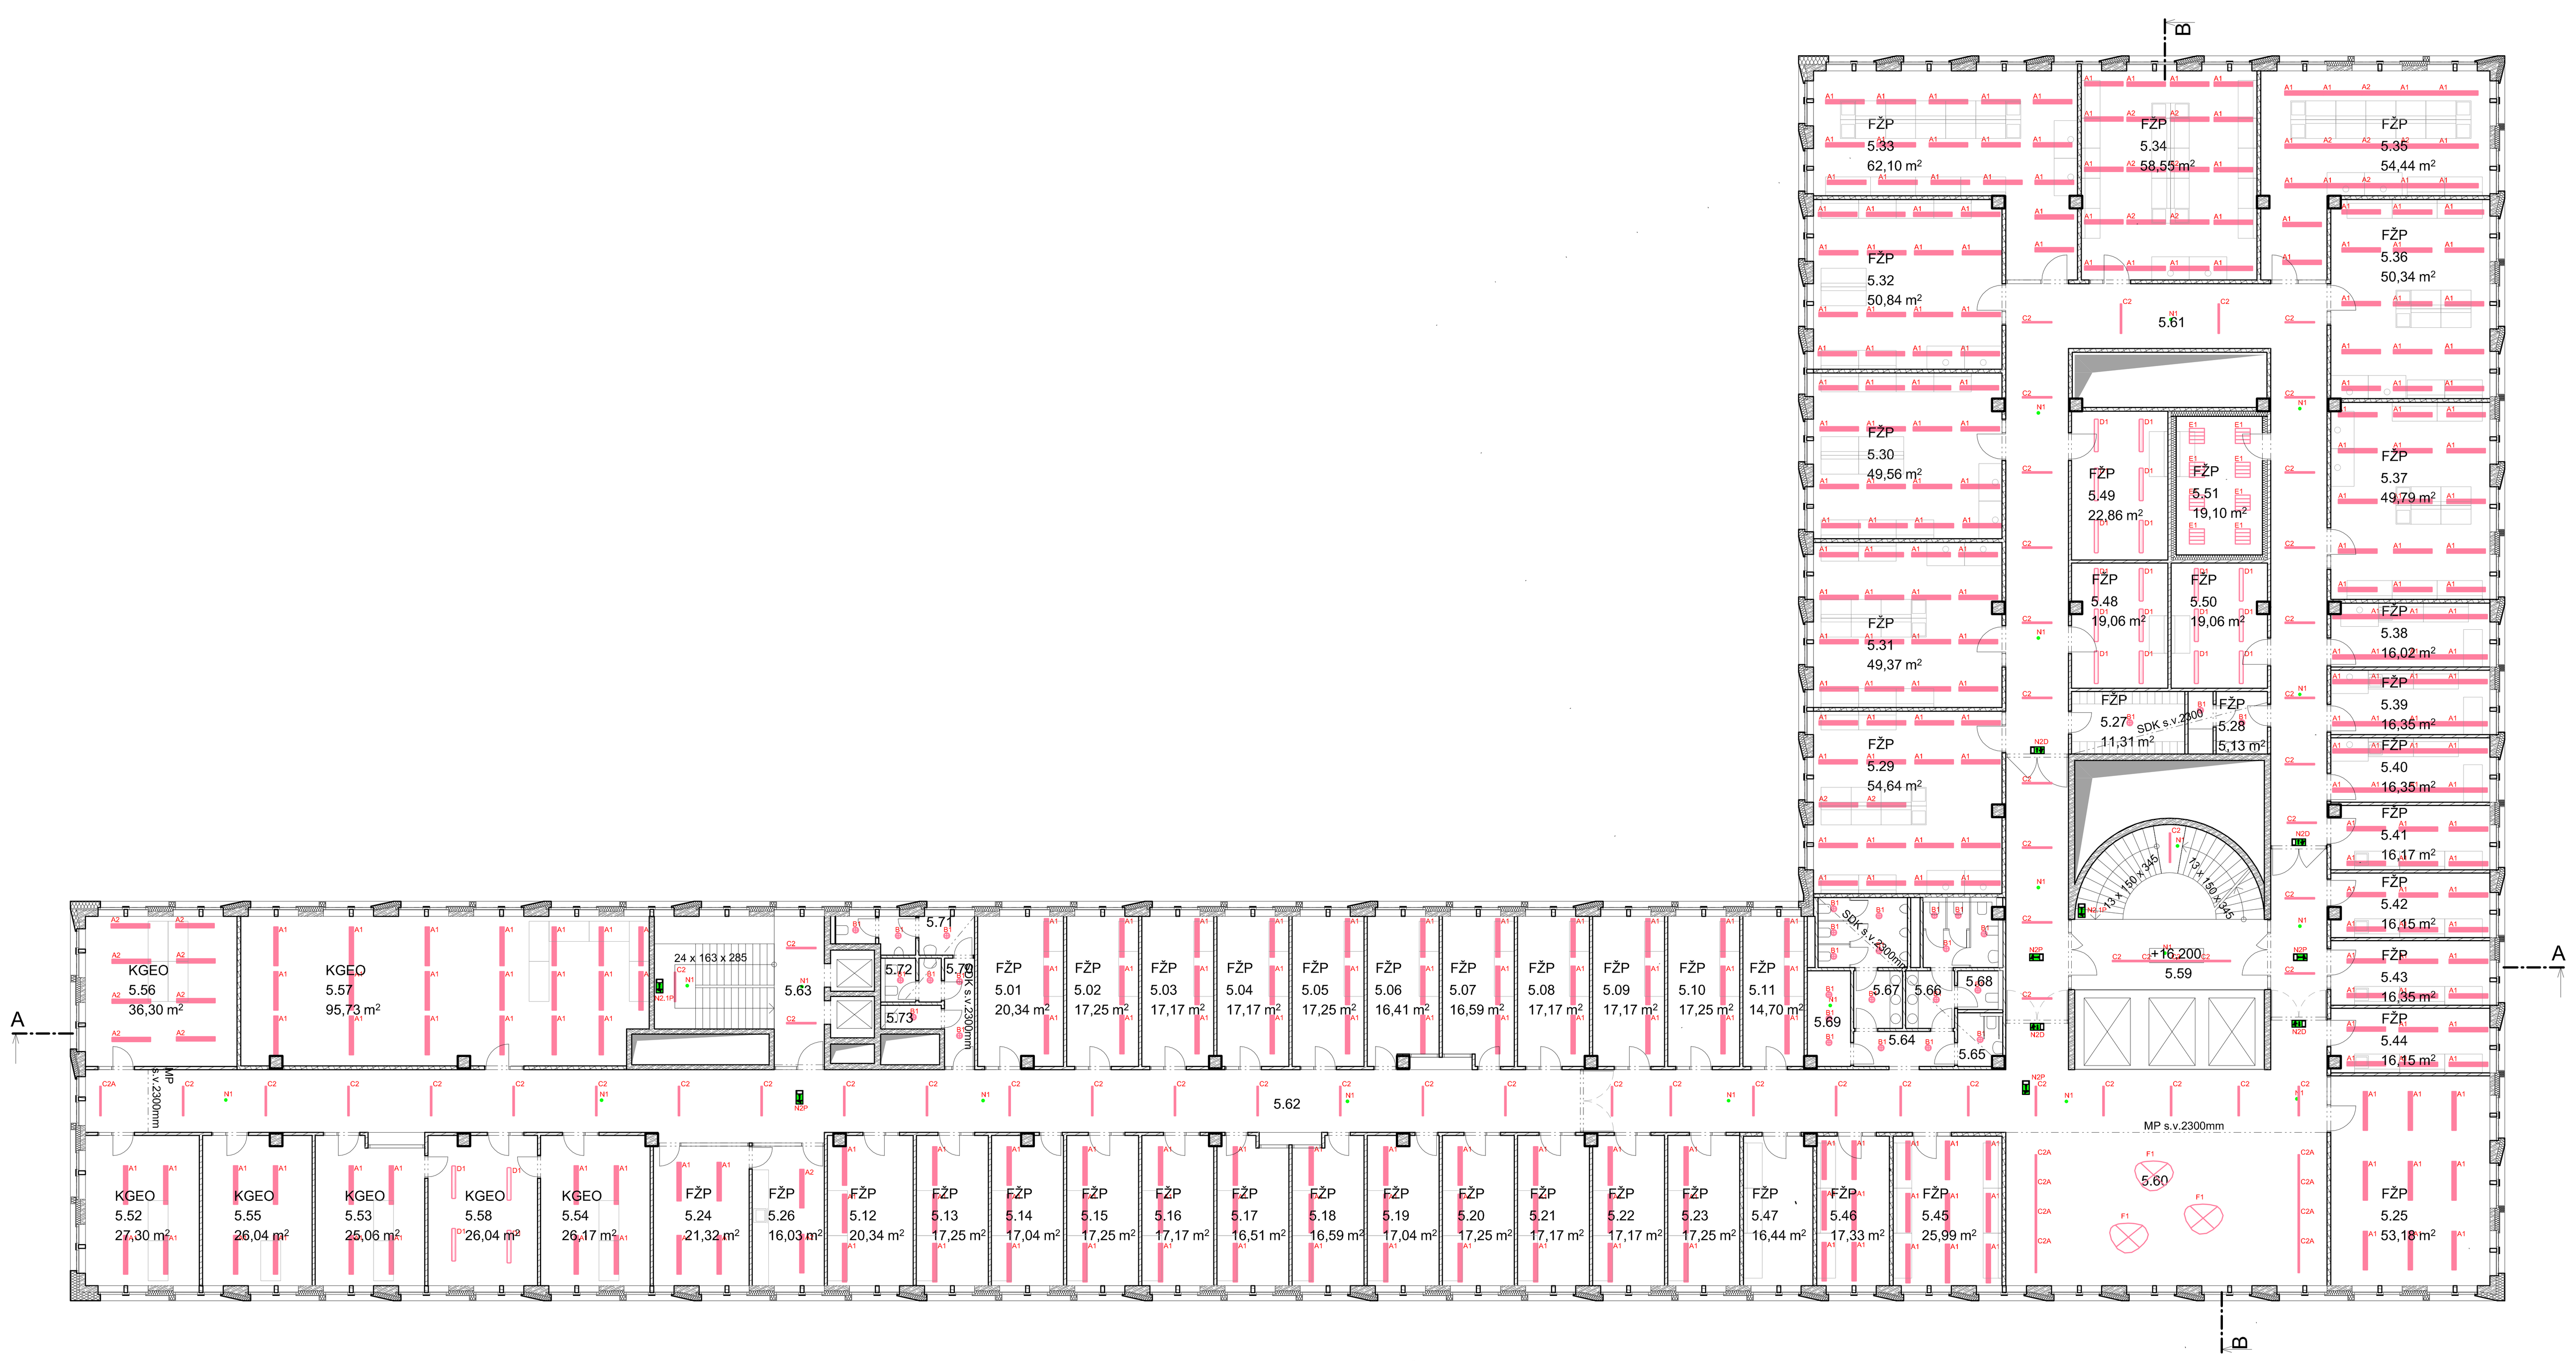

	Č.	KOD	NÁZEV MÍSTNOSTI	PLOCHA(m2)	PODLAHA	STĚNA	STROP	POZNÁMKA
DSP TABULKA MÍSTNOSTÍ 5NP								
FAKULTA ŽIVOTNÍHO PROSTŘEDÍ								
	5.01	FŽP	1 KANCELÁŘ - PROF., DOC., OA	20,3	Zdvoj. rozeb. - zátěž. koberec	Interiérový nátěr, pohl.beton	pohledový beton	sokl 50mm ze zatěž.kobr
	5.02	FŽP	2 KANCELÁŘ - PROF., DOC., OA	17,3	Zdvoj. rozeb. - zátěž. koberec	Interiérový nátěr, pohl.beton	pohledový beton	sokl 50mm ze zatěž.kobr
	5.03	FŽP	3 KANCELÁŘ - PROF., DOC., OA	17,2	Zdvoj. rozeb. - zátěž. koberec	Interiérový nátěr, pohl.beton	pohledový beton	sokl 50mm ze zatěž.kobr
	5.04	FŽP	4 KANCELÁŘ - PROF., DOC., OA	17,2	Zdvoj. rozeb. - zátěž. koberec	Interiérový nátěr, pohl.beton	pohledový beton	sokl 50mm ze zatěž.kobr
	5.05	FŽP	5 KANCELÁŘ - PROF., DOC., OA	17,3	Zdvoj. rozeb. - zátěž. koberec	Interiérový nátěr, pohl.beton	pohledový beton	sokl 50mm ze zatěž.kobr
	5.06	FŽP	6 KANCELÁŘ - PROF., DOC., OA	16,4	Zdvoj. rozeb. - zátěž. koberec	Interiérový nátěr, pohl.beton	pohledový beton	sokl 50mm ze zatěž.kobr
	5.07	FŽP	7 KANCELÁŘ - PROF., DOC., OA	16,6	Zdvoj. rozeb. - zátěž. koberec	Interiérový nátěr, pohl.beton	pohledový beton	sokl 50mm ze zatěž.kobr
	5.08	FŽP	8 KANCELÁŘ - PROF., DOC., OA	17,2	Zdvoj. rozeb. - zátěž. koberec	Interiérový nátěr, pohl.beton	pohledový beton	sokl 50mm ze zatěž.kobr
	5.09	FŽP	9 KANCELÁŘ - PROF., DOC., OA	17,2	Zdvoj. rozeb. - zátěž. koberec	Interiérový nátěr, pohl.beton	pohledový beton	sokl 50mm ze zatěž.kobr
	5.10	FŽP	10 KANCELÁŘ - PROF., DOC., OA	17,3	Zdvoj. rozeb. - zátěž. koberec	Interiérový nátěr, pohl.beton	pohledový beton	sokl 50mm ze zatěž.kobr
	5.11	FŽP	11 KANCELÁŘ - LABORANTI	14,7	Zdvoj. rozeb. - zátěž. koberec	Interiérový nátěr, pohl.beton	pohledový beton	sokl 50mm ze zatěž.kobr
	5.12	FŽP	12 KANCELÁŘ - LABORANTI	20,3	Zdvoj. rozeb. - zátěž. koberec	Interiérový nátěr, pohl.beton	pohledový beton	sokl 50mm ze zatěž.kobr
	5.13	FŽP	13 KANCELÁŘ - LABORANTI	17,3	Zdvoj. rozeb. - zátěž. koberec	Interiérový nátěr, pohl.beton	pohledový beton	sokl 50mm ze zatěž.kobr
	5.14	FŽP	14 KANCELÁŘ - DOKTORANDI	17,0	Zdvoj. rozeb. - zátěž. koberec	Interiérový nátěr, pohl.beton	pohledový beton	sokl 50mm ze zatěž.kobr
	5.15	FŽP	15 KANCELÁŘ - DOKTORANDI	17,3	Zdvoj. rozeb. - zátěž. koberec	Interiérový nátěr, pohl.beton	pohledový beton	sokl 50mm ze zatěž.kobr
	5.16	FŽP	16 KANCELÁŘ - DOKTORANDI	17,2	Zdvoj. rozeb. - zátěž. koberec	Interiérový nátěr, pohl.beton	pohledový beton	sokl 50mm ze zatěž.kobr
	5.17	FŽP	17 KANCELÁŘ - DOKTORANDI	16,5	Zdvoj. rozeb. - zátěž. koberec	Interiérový nátěr, pohl.beton	pohledový beton	sokl 50mm ze zatěž.kobr
	5.18	FŽP	18 KANCELÁŘ - DOKTORANDI	16,6	Zdvoj. rozeb. - zátěž. koberec	Interiérový nátěr, pohl.beton	pohledový beton	sokl 50mm ze zatěž.kobr
	5.19	FŽP	19 KANCELÁŘ - DOKTORANDI	17,0	Zdvoj. rozeb. - zátěž. koberec	Interiérový nátěr, pohl.beton	pohledový beton	sokl 50mm ze zatěž.kobr
	5.20	FŽP	20 KANCELÁŘ - DOKTORANDI	17,3	Zdvoj. rozeb. - zátěž. koberec	Interiérový nátěr, pohl.beton	pohledový beton	sokl 50mm ze zatěž.kobr
	5.21	FŽP	21 KANCELÁŘ - DOKTORANDI	17,2	Zdvoj. rozeb. - zátěž. koberec	Interiérový nátěr, pohl.beton	pohledový beton	sokl 50mm ze zatěž.kobr
	5.22	FŽP	22 KANCELÁŘ - DOKTORANDI	17,2	Zdvoj. rozeb. - zátěž. koberec	Interiérový nátěr, pohl.beton	pohledový beton	sokl 50mm ze zatěž.kobr
	5.23	FŽP	23 KANCELÁŘ - DOKTORANDI	17,3	Zdvoj. rozeb. - zátěž. koberec	Interiérový nátěr, pohl.beton	pohledový beton	sokl 50mm ze zatěž.kobr
	5.24	FŽP	24 KNIHOVNA	21,3	Zdvoj. rozeb. - zátěž. koberec	Interiérový nátěr, pohl.beton	pohledový beton	sokl 50mm ze zatěž.kobr
	5.25	FŽP	25 ZASEDACÍ MÍSTNOST	53,2	Zdvoj. rozeb. - kaučuk	Interiérový nátěr, pohl.beton	pohledový beton	Kaučuk. sokl 50mm
	5.26	FŽP	26 ČAJOVÁ KUCHYŇKA	16,0	Zdvoj. rozeb. - kaučuk	Inter.nátěr,omyv.stěr.v. 600mm za k.linkou	pohledový beton	Kaučuk. sokl 50mm
	5.27	FŽP	27 SKLAD	11,3	Zdvoj. rozeb. - kaučuk	Interiérový nátěr	pohledový beton	Kaučuk. sokl 50mm
	5.28	FŽP	28 UMÝVÁRNA	7,6	Keramická dlažba	omyv.stěrka do v. podhledu	pohledový beton	
	5.29	FŽP	29 LABORATOŘ - ENVI. ANALÁZY	54,6	Zdvoj. nerozeb. F+M - kaučuk	Interiérový nátěr, pohl.beton	pohledový beton	Kaučuk. sokl 50mm
	5.30	FŽP	30 LABORATOŘ SANAČNÍCH METOD	49,6	Zdvoj. nerozeb. F+M - kaučuk	Interiérový nátěr, pohl.beton	pohledový beton	Kaučuk. sokl 50mm
	5.31	FŽP	31 LABORATOŘ EKOTOX. MIKROBIOLOGIE	49,4	Zdvoj. nerozeb. F+M - kaučuk	Interiérový nátěr, pohl.beton	pohledový beton	Kaučuk. sokl 50mm
	5.32	FŽP	32 LABORATOŘ - ODPADY	50,8	Zdvoj. nerozeb. F+M - kaučuk	Interiérový nátěr, pohl.beton	pohledový beton	Kaučuk. sokl 50mm
	5.33	FŽP	33 LABORATOŘ DIPLOMANTŮ	62,1	Zdvoj. nerozeb. F+M - kaučuk	Interiérový nátěr, pohl.beton	pohledový beton	Kaučuk. sokl 50mm
	5.34	FŽP	34 LABORATOŘ DIPLOMANTŮ	58,6	Zdvoj. nerozeb. F+M - kaučuk	Interiérový nátěr, pohl.beton	pohledový beton	Kaučuk. sokl 50mm
	5.35	FŽP	35 LABORATOŘ DIPLOMANTŮ	54,4	Zdvoj. nerozeb. F+M - kaučuk	Interiérový nátěr, pohl.beton	pohledový beton	Kaučuk. sokl 50mm
	5.36	FŽP	36 LABORATOŘ DIPLOMANTŮ	50,3	Zdvoj. nerozeb. F+M - kaučuk	Interiérový nátěr, pohl.beton	pohledový beton	Kaučuk. sokl 50mm
	5.37	FŽP	37 LABORATOŘ DIPLOMANTŮ	49,8	Zdvoj. nerozeb. F+M - kaučuk	Interiérový nátěr, pohl.beton	pohledový beton	Kaučuk. sokl 50mm
	5.38	FŽP	38 LABORATOŘ - PROF., DOC., OA	16,0	Zdvoj. nerozeb. F+M - kaučuk	Interiérový nátěr, pohl.beton	pohledový beton	Kaučuk. sokl 50mm
	5.39	FŽP	39 LABORATOŘ - PROF., DOC., OA	16,4	Zdvoj. nerozeb. F+M - kaučuk	Interiérový nátěr, pohl.beton	pohledový beton	Kaučuk. sokl 50mm
	5.40	FŽP	40 LABORATOŘ - PROF., DOC., OA	16,4	Zdvoj. nerozeb. F+M - kaučuk	Interiérový nátěr, pohl.beton	pohledový beton	Kaučuk. sokl 50mm
	5.41	FŽP	41 LABORATOŘ - PROF., DOC., OA	16,2	Zdvoj. nerozeb. F+M - kaučuk	Interiérový nátěr, pohl.beton	pohledový beton	Kaučuk. sokl 50mm
	5.42	FŽP	42 LABORATOŘ - PROF., DOC., OA	16,2	Zdvoj. nerozeb. F+M - kaučuk	Interiérový nátěr, pohl.beton	pohledový beton	Kaučuk. sokl 50mm
	5.43	FŽP	43 LABORATOŘ - PROF., DOC., OA	16,4	Zdvoj. nerozeb. F+M - kaučuk	Interiérový nátěr, pohl.beton	pohledový beton	Kaučuk. sokl 50mm
	5.44	FŽP	44 LABORATOŘ - PROF., DOC., OA	16,2	Zdvoj. nerozeb. F+M - kaučuk	Interiérový nátěr, pohl.beton	pohledový beton	Kaučuk. sokl 50mm
	5.45	FŽP	45 LABORATOŘ - PROF., DOC., OA	26,0	Zdvoj. nerozeb. F+M - kaučuk	Interiérový nátěr, pohl.beton	pohledový beton	Kaučuk. sokl 50mm
	5.46	FŽP	46 LABORATOŘ - PROF., DOC., OA	17,3	Zdvoj. nerozeb. F+M - kaučuk	Interiérový nátěr, pohl.beton	pohledový beton	Kaučuk. sokl 50mm
	5.47	FŽP	47 LABORATOŘ - PROF., DOC., OA	16,4	Zdvoj. nerozeb. F+M - kaučuk	Interiérový nátěr, pohl.beton	pohledový beton	Kaučuk. sokl 50mm
	5.48	FŽP	48 SKLAD SKLA	19,1	Zdvoj. nerozeb. F+M - kaučuk	Interiérový nátěr	pohledový beton	Kaučuk. sokl 50mm
	5.49	FŽP	49 SKLAD CHEMIKÁLIÍ	22,9	Zdvoj. nerozeb. F+M - kaučuk	Interiérový nátěr	pohledový beton	keram. sokl v.100mm
	5.50	FŽP	50 SKLAD PŘÍSTROJŮ	19,1	Zdvoj. nerozeb. F+M - kaučuk	Interiérový nátěr	pohledový beton	Kaučuk. sokl 50mm
	5.51	FŽP	LABORATOŘ-STUDENÁ BEZ DENNÍHO OSVĚTLENÍ	19,1	Zdvoj. nerozeb. F+M - kaučuk	Interiérový nátěr	pohledový beton	Kaučuk. sokl 50mm
KATEDRA GEOGRAFIE								
	5.52	KGEO	1 KANCELÁŘ - VEDOUCÍ KATEDRY	27,3	Zdvoj. rozeb. - zátěž. koberec	Interiérový nátěr, pohl.beton	pohledový beton	sokl 50mm ze zatěž.kobr
	5.53	KGEO	2 KANCELÁŘ - VEDOUCÍ ODDĚLENÍ	25,1	Zdvoj. rozeb. - zátěž. koberec	Interiérový nátěr, pohl.beton	pohledový beton	sokl 50mm ze zatěž.kobr
	5.54	KGEO	3 KANCELÁŘ - VEDOUCÍ ODDĚLENÍ	26,2	Zdvoj. rozeb. - zátěž. koberec	Interiérový nátěr, pohl.beton	pohledový beton	sokl 50mm ze zatěž.kobr
	5.55	KGEO	4 KANCELÁŘ - SEKRETARIÁT	26,0	Zdvoj. rozeb. - zátěž. koberec	Interiérový nátěr, pohl.beton	pohledový beton	sokl 50mm ze zatěž.kobr
	5.56	KGEO	14 KANCELÁŘ PVS	36,3	Zdvoj. rozeb. - zátěž. koberec	Interiérový nátěr, pohl.beton	pohledový beton	sokl 50mm ze zatěž.kobr
	5.57	KGEO	20 LABORATOŘ CEVRAMOK	95,7	Zdvoj. rozeb. - zátěž. koberec	Interiérový nátěr, pohl.beton	pohledový beton	Kaučuk. sokl 50mm
	5.58	KGEO	29 SKLAD - SEKRETARIÁT	26,0	Zdvoj. rozeb. - zátěž. koberec	Interiérový nátěr, pohl.beton	pohledový beton	Kaučuk. sokl 50mm
KOMUNIKACE, ZÁZEMÍ								
	5.59	KOM	SCHODIŠTĚ-HLAVNÍ	39,0	Kamenná dlažba - travertin	Dřevěný obklad		
	5.60	KOM	CHODBA	110,6	Zdvoj. rozeb. - kaučuk	Interiérový nátěr, pohl.beton	na části pud. mineral. podhled	Kaučuk. sokl 50mm
	5.61	KOM	CHODBY	169,9	Zdvoj. rozeb. - kaučuk	Interiérový nátěr	Minerální podhled s.v.2300mm	Kaučuk. sokl 50mm
	5.62	KOM	CHODBY	197,8	Zdvoj. rozeb. - kaučuk	Interiérový nátěr	Minerální podhled s.v.2300mm	Kaučuk. sokl 50mm
	5.63	KOM	SCHODIŠTĚ-VEDLEJŠÍ	11,7	Pohledový beton	Interiérový nátěr, pohl.beton		
	5.64	KOM	CHODBA	5,6	Zdvoj. rozeb. - kaučuk	Interiérový nátěr	Minerální podhled s.v.2300mm	Kaučuk. sokl 50mm
	5.65	KOM	WC - ZTP	3,7	Keramická dlažba	omyv.stěrka do v. podhledu	SDK podh. hladký s.v.2300mm	
	5.66	KOM	WC - ŽENY	12,5	Keramická dlažba	omyv.stěrka do v. podhledu	SDK podh. hladký s.v.2300mm	
	5.67	KOM	WC - MUŽI	14,5	Keramická dlažba	omyv.stěrka do v. podhledu	SDK podh. hladký s.v.2300mm	
	5.68	KOM	ÚKLIDOVÁ MÍSTNOST	2,5	Keramická dlažba	omyv.stěrka do v. podhledu	SDK podh. hladký s.v.2300mm	
	5.69	KOM	ROZVODNA SLP	6,4	Zdvoj. rozeb. - kaučuk	Interiérový nátěr	pohledový beton	Kaučuk. sokl 50mm
	5.70	KOM	CHODBA	5,2	Zdvoj. rozeb. - kaučuk	Interiérový nátěr	SDK podh. hladký s.v.2300mm	
	5.71	KOM	WC - MUŽI	7,5	Keramická dlažba	omyv.stěrka do v. podhledu	SDK podh. hladký s.v.2300mm	
	5.72	KOM	WC - ŽENY	3,7	Keramická dlažba	omyv.stěrka do v. podhledu	SDK podh. hladký s.v.2300mm	
	5.73	KOM	ÚKLIDOVÁ MÍSTNOST	2,1	Keramická dlažba	omyv.stěrka do v. podhledu	SDK podh. hladký s.v.2300mm	
				2 094,9 m²				

LEGENDA SVÍTIDEL

- A1 - EXX TARO 2x49W
- A1D - EXX TARO 2x49W DALI
- A2 - EXX TARO 2x35W
- A3 - EXX LONA 900
- B1 - EXX NITOR RV-FH LED 14W
- C1 - ATOMIC 80W
- C1A - ATOMIC 80W
- C2 - ATOMIC 54W
- C2A - ATOMIC 54W
- D1 - EXX 5700 LED 36W
- D2 - EXX 5700 LED 51W
- E1 - INTRA-LIGHTING LED PANEL 216 42W
- E2 - INTRA-LIGHTING LED PANEL 216 42W
- F1 - DESIGNOVÉ SVÍTIDLO RESPIRIUM
- F3 - DESIGNOVÉ AKUSTICKÉ SVÍTIDLO
- F5 - EXX KALIS LED
- F6 - DESIGNOVÉ SVÍTIDLO NAD KAVÁRENSKÉ STOLKY V MENZE
- N1 - EXX ONTEC
- N2 - EXX ITECH
- N2D - EXX ONTEC (vestavné do podhledu + kit šipka dolů)
- N2P - EXX ONTEC (vestavné do podhledu + kit šipka doprava)
- N2.1P - EXXONTEC (nástěnné šipka doprava)
- N2.1L - EXX ONTEC (nástěnné šipka doleva)
- N2.1D - EXX ONTEC (nástěnné šipka dolů)
- N2.2D - EXX ONTEC (stropní přisazené + kit šipka dolů)
- N2.2P - EXX ONTEC (stropní přisazené + kit šipka doprava)

±0,000 = 175,800
Souřadný systém: JTSK
Výškový systém: BpV

lighting | projects | consulting

KOOPERACE VE SPEC. PROFESI
F.5 - SVĚTELNĚ TECHNICKÁ STUDIE - VÝPOČTY UMĚLÉHO OSVĚTLENÍ

ZODP. INŽENÝR PROJEKTU	VEDOUCÍ PROJEKTU	ZPRACOVAL
	PETR BRZEK	JIŘÍ SEIDL

Lighting Projects Consulting s.r.o.
Karlovarská 1104/14, 163 00 Praha 6
t:+420 602 425 356
lpc@lpc.cz , www.lpc.cz

Pelčák a partner, s.r.o., autor návrhu, projektu. Tento výkres požívá ochrany dle zákona č. 121/2000 Sb. Originál tohoto výkresu a návrh řešení na něm zobrazený jsou majetkem autora, společnosti Pelčák a partner, s.r.o. Tento výkres nesmí být, vyjma zřejmého účelu, pro nějž byl pořízen, používán a žádným jiným způsobem nerespektujícím ustanovení zákona č. 121/2000 Sb. nebo dohodu stavebníka a autora poskytnut žádné třetí osobě.

AUTOR:	VEDOUCÍ PROJEKTU:	VYPRACOVAL:	KONTROLA:
prof. Ing. arch. Petr Pelčák	Ing. arch. David Vahala		

PELČÁK A PARTNER
ARCHITEKTI
Pelčák a partner, s.r.o., Náměstí 28. října 17, Brno 602 00 CZ
tel.:+420 545 215 138; www.pelcak.cz; info@pelcak.cz

STAVEBNÍK:
UNIVERZITA JANA EVANGELISTY PURKYNĚ V ÚSTÍ NAD LABEM
Pasteurova 1 Ústí nad Labem 400 96 Česká republika

MÍSTO STAVBY:
Kampus UJEP
Pasteurova 1
400 96 Ústí nad Labem

NÁZEV ZAKÁZKY:
CENTRUM PŘÍRODOVĚDNÝCH A TECHNICKÝCH OBORŮ (CPTO)
id. č. EDS: 133D21W002203

ČÍSLO ZAKÁZKY: 116
DATUM: duben 2016
MĚŘÍTKO: 1:200

STUPEŇ PROJEKTOVÉ DOKUMENTACE:
DOKUMENTACE PRO VYDÁNÍ STAVEBNÍHO POVOLENÍ

OBJEKT:
SOUBOR OBJEKTŮ

PARÉ:

ČÁST - PROFESE:
F.5 - SVĚTELNĚ TECHNICKÁ STUDIE - VÝPOČTY UMĚLÉHO OSVĚTLENÍ

DOKUMENT - VÝKRES:
PŮDORYS 5.NP - UMĚLÉ OSVĚTLENÍ

ČÍSLO VÝKRESU: F.5.b.06
REVIZE: