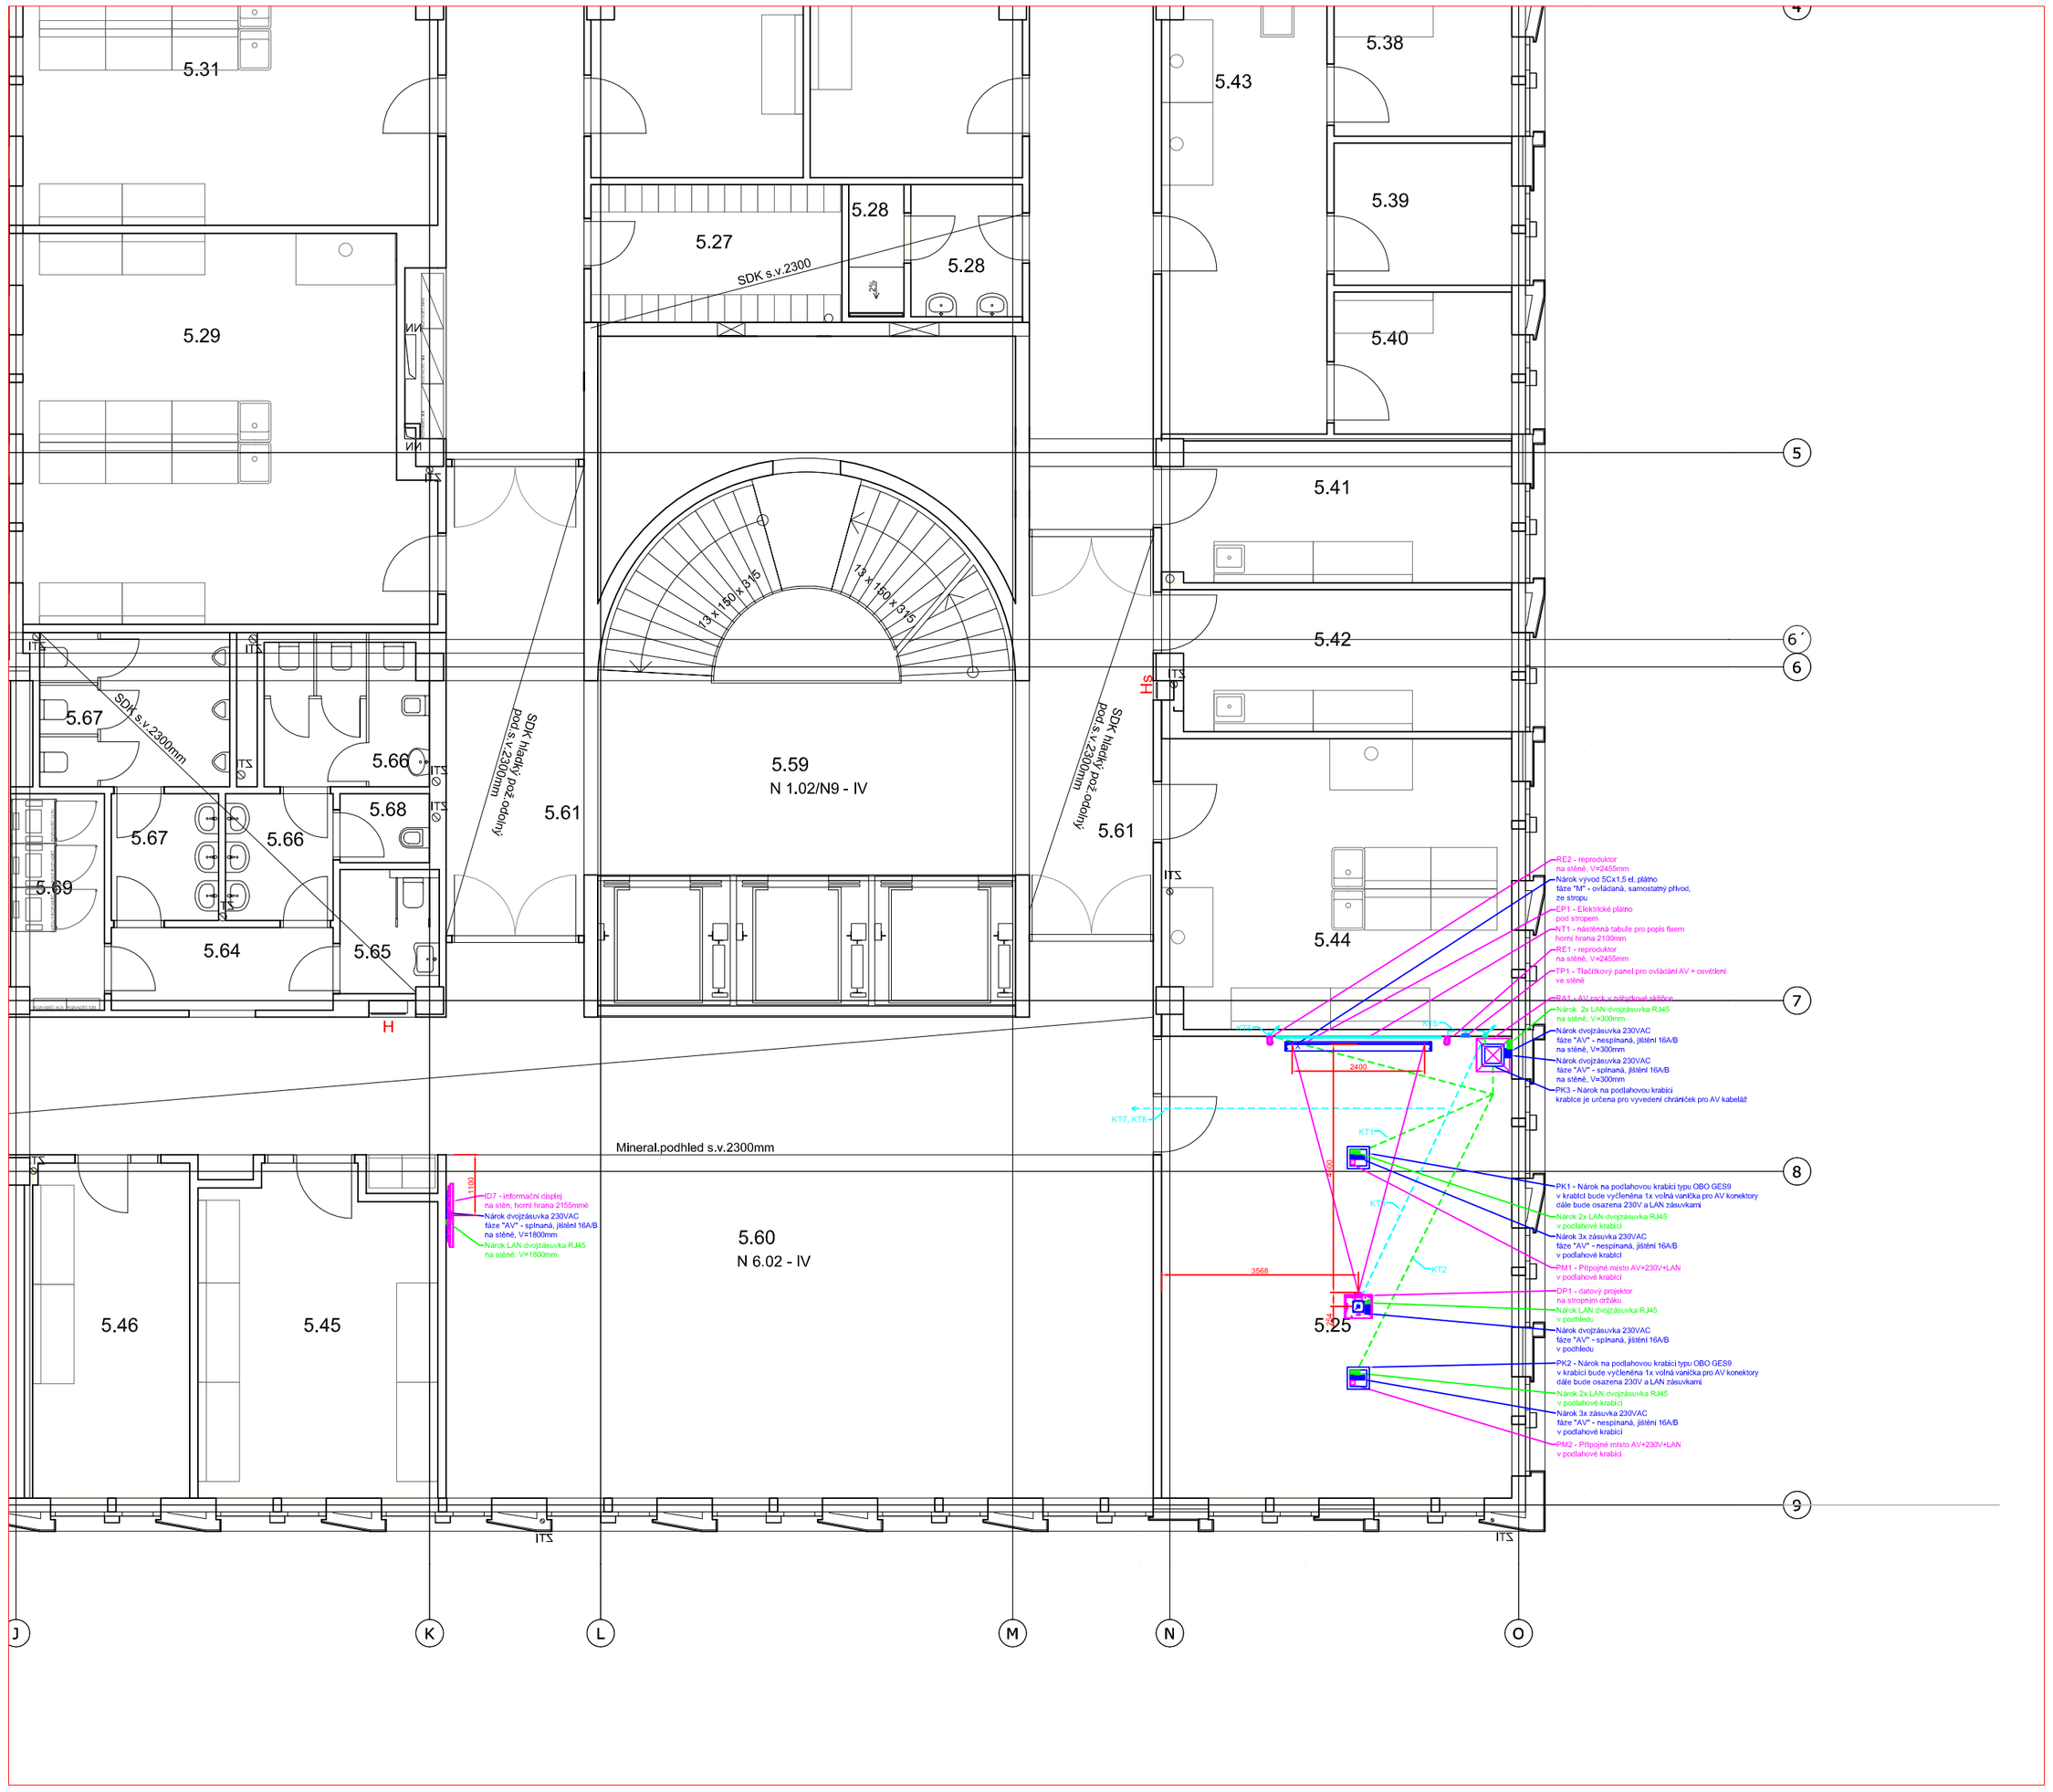

Seznam nárokovaných kabelových tras po profesi silnoproud. Není součástí dodávky AV techniky!

Místnosti č.: KFY 2.32, KBI 4.19, 5.25

Číslo kab. trasy	Od Číslo	Od Koncový prvek	Do Číslo	Do Koncový prvek	ø chráničky	Počet	Poznámka
KT1	PK3	Podlahová krabice pod skříňkou	PK1	Podlahová krabice pod stolem	40	2	
KT2	PK3	Podlahová krabice pod skříňkou	PK2	Podlahová krabice pod stolem	40	2	
KT3	PK3	Podlahová krabice pod skříňkou	DP1	Datový projektor	40	2	Trasa vedena z podlahové krabice a svedena do stropního držáku projektoru.
KT4	PK3	Podlahová krabice pod skříňkou	TP1	Tlačítkový řídicí systém ve stěně	29	1	Trasa vedena z podlahové krabice do speciální krabice ve stěně V=1500mm (krabici dodá stavbě pro instalaci dodavatel AV).
KT5	PK3	Podlahová krabice pod skříňkou	RE1	Reproduktor	25	1	Trasa vedena z podlahové krabice, vyvedena u repro ve stěně V=3000mm.
KT6	PK3	Podlahová krabice pod skříňkou	RE2	Reproduktor	25	1	Trasa vedena z podlahové krabice, vyvedena u repro ve stěně V=3000mm.
KT7	PK3	Podlahová krabice pod skříňkou	NNR	NN silový rozvaděč pro danou místnost		1	Nárok na přivedení 2x UTP kabelu ze silového rozvaděče pro učebnu do podlahové krabice pod katedrou.
KT8	PK3	Podlahová krabice pod skříňkou	NNR	NN silový rozvaděč pro danou místnost		1	Nárok na přivedení zemnícího kabelu do podlahové krabice pod katedrou o minimálním průřezu 4mm (pro uzemění racku).

Přesnou pozici koncových prvků AV techniky řeší projekt interiérů!

±0,000 = 175,800
Souřadný systém: JTSK
Výškový systém: BpV

NÁROKY OD OSTATNÍCH PROFESÍ

SILNOPROUD

Legenda:

- Dvojzásuvka 230VAC
- Zásuvka 230VAC
- Kabelový vývod 230VAC
- Zásuvka 400VAC

Slaboproud

Legenda:

- Dvojzásuvka LAN
- kabelový vývod LAN

NÁROKY POPSÁNY V TABULCE STAVEBNÍ PŘIPRAVENOSTI

NÁROKY 230VAC
1. VŠECHNY NAPÁJECÍ OKRUHY PRO AV TECHNIKU ZAPOJENY NA STEJNOU FÁZI - OZNAČENA AV
2. NAPÁJECÍ OKRUHY PRO OSVĚTLENÍ A DALŠÍ SPOTŘEBIČE NESOUVISEJÍCÍ S AV TECHNIKOU ZAPOJENY NA JINÉ FÁZE NEŽ AV TECHNIKA - OZNAČENY M
3. VŠECHNY NÁROKY 230VAC JSOU NÁROKOVÁNY PAPRSKOVITĚ Z ROZVADĚČE (TEDY PŘÍMO - NE PŘES VYPÍNAČ),

KOOPERACE VE SPEC. PROFESI D.2.9 - AUDIOVIZUÁLNÍ TECHNIKA			AV MEDIA a.s. Pražská 63
ZODP. INŽENÝR PROJEKTU	VEDOUCÍ PROJEKTU	ZPRACOVAL	102 00, Praha 10
Ing. Jaroslav Havlíček	Ing. Jaroslav Havlíček	Antonín Turek, DiS	tel.: 261 260 218
			antonin.turek@avmedia.cz

Pelčák a partner, s.r.o., autor návrhu, projektu, Tento výkres požívá ochrany dle zákona č. 121/2000 Sb. Originál tohoto výkresu a návrh řešení na něm zobrazený jsou majetkem autora, společnosti Pelčák a partner, s.r.o. Tento výkres nesmí být, vyjma zřejmého účelu, pro nějž byl pořízen, používán a žádným jiným způsobem nerespektujícím ustanovení zákona č. 121/2000 Sb. nebo dohodou stavebníka a autora poskytnut žádné třetí osobě.

AUTOR:	VEDOUCÍ PROJEKTU:	VYPRACOVAL:	KONTROLA:
prof. Ing. arch. Petr Pelčák	Ing. arch. David Vahala		

PELČÁK A PARTNER
ARCHITEKTI
Pelčák a partner, s.r.o., Náměstí 28. října 17, Brno 602 00 CZ
tel.:+420 545 215 138; www.pelcak.cz; info@pelcak.cz

STAVEBNÍK:
UNIVERZITA JANA EVANGELISTY PURKYNĚ V ÚSTÍ NAD LABEM
Pasteurova 1 Ústí nad Labem 400 96 Česká republika

MÍSTO STAVBY:
Kampus UJEP
Pasteurova 1
400 96 Ústí nad Labem

NÁZEV ZAKÁZKY:
CENTRUM PŘÍRODOVĚDNÝCH A TECHNICKÝCH OBORŮ (CPTO)
id. č. EDS: 133D21W002203

ČÍSLO ZAKÁZKY:	121
DATUM:	prosinec 2016
MĚŘÍTKO:	1:100
PARÉ:	
ČÍSLO VÝKRESU:	D.2.9.b.6
REVIZE:	

STUPEŇ PROJEKTOVÉ DOKUMENTACE:
DOKUMENTACE PRO PROVÁDĚNÍ STAVBY

OBJEKT:
SOUBOR OBJEKTŮ

ČÁST - PROFESE:
D.2.9 - PS 7070 AUDIOVIZUÁLNÍ TECHNIKA

DOKUMENT - VÝKRES:
PŮDORYS 5.NP