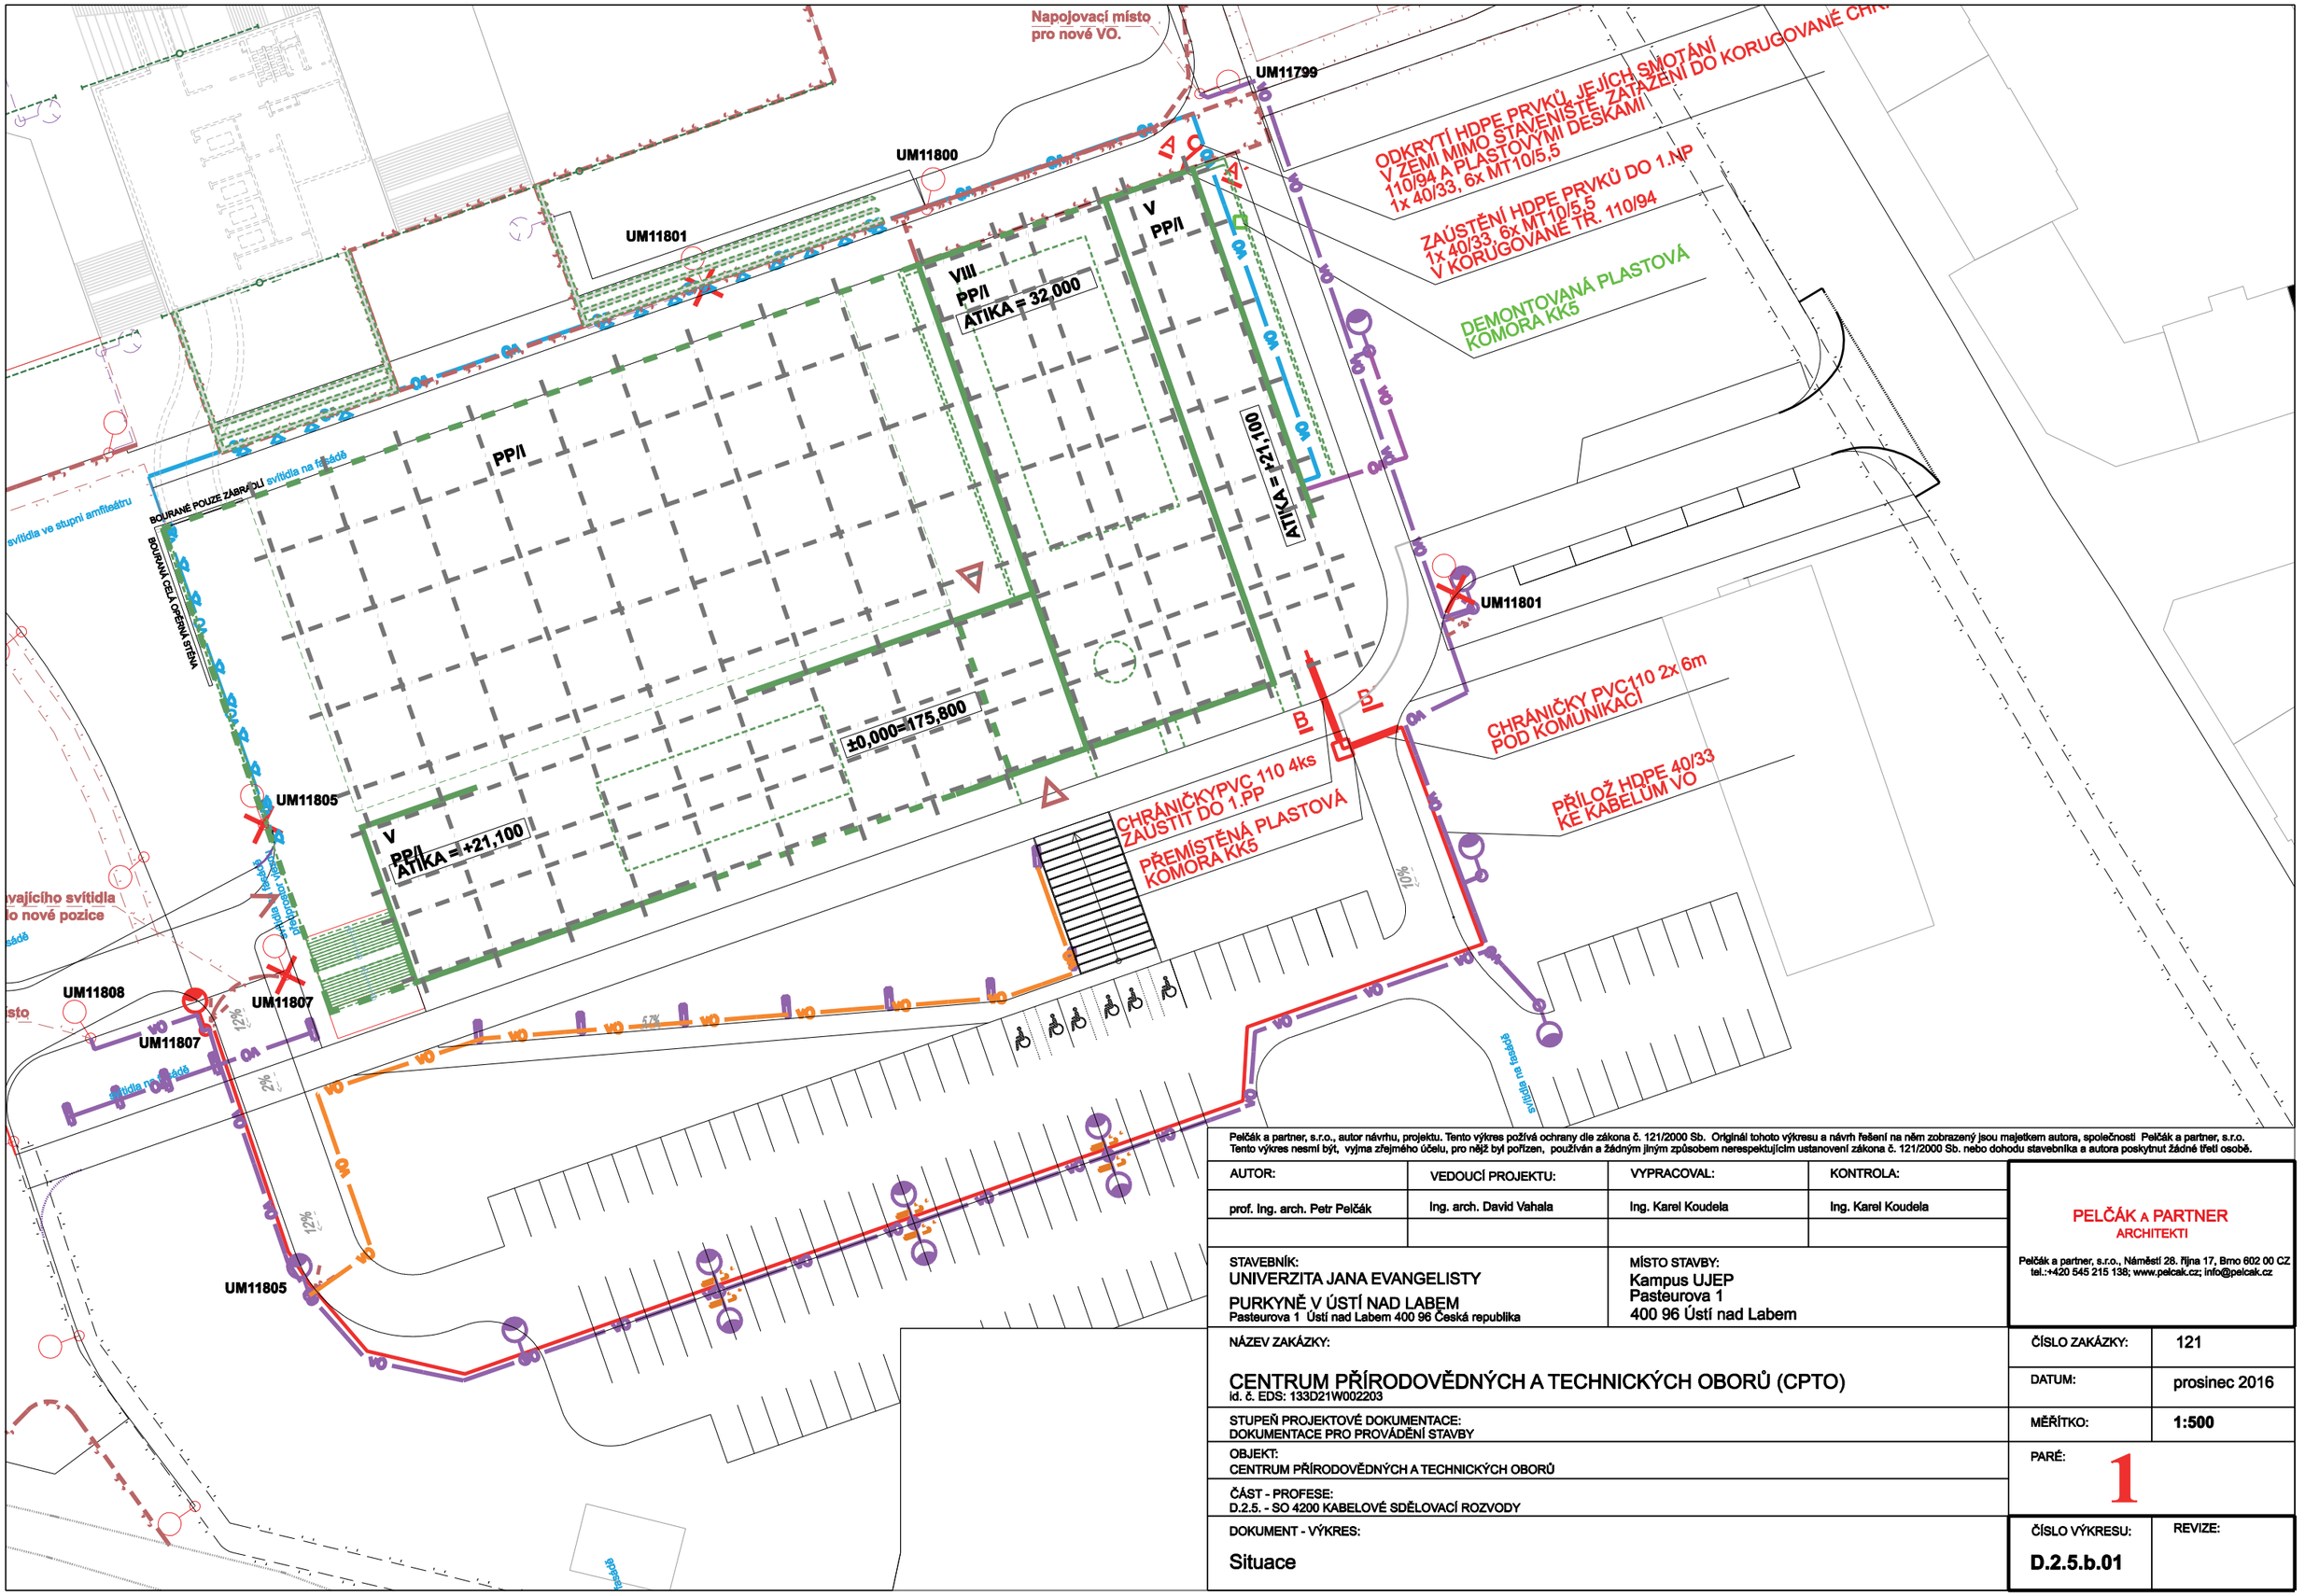

Pelčák a partner, s.r.o., autor návrhu, projektu. Tento výkres požívá ochrany dle zákona č. 121/2000 Sb. Originál tohoto výkresu a návrh řešení na něm zobrazený jsou majetkem autora, společnosti Pelčák a partner, s.r.o. Tento výkres nesmí být, vyjma zřejmého účelu, pro nějž byl pořízen, používán a žádným jiným způsobem nerespektujícím ustanovení zákona č. 121/2000 Sb. nebo dohodu stavebníka a autora poskytnut žádné třetí osobě.

AUTOR:	VEDOUCÍ PROJEKTU:	VYPRACOVAL:	KONTROLA:
prof. Ing. arch. Petr Pelčák	Ing. arch. David Vahala	Ing. Karel Koudela	Ing. Karel Koudela

PELČÁK A PARTNER
ARCHITEKTI
Pelčák a partner, s.r.o., Náměstí 28. října 17, Brno 602 00 CZ
tel.:+420 545 215 138; www.pelcak.cz; info@pelcak.cz

STAVEBNÍK:
UNIVERZITA JANA EVANGELISTY PURKYNĚ V ÚSTÍ NAD LABEM
Pasteurova 1 Ústí nad Labem 400 96 Česká republika

MÍSTO STAVBY:
Kampus UJEP
Pasteurova 1
400 96 Ústí nad Labem

NÁZEV ZAKÁZKY:
CENTRUM PŘÍRODOVĚDNÝCH A TECHNICKÝCH OBORŮ (CPTO)
id. č. EDS: 133D21W002203

STUPEŇ PROJEKTOVÉ DOKUMENTACE:
DOKUMENTACE PRO PROVÁDĚNÍ STAVBY

OBJEKT:
CENTRUM PŘÍRODOVĚDNÝCH A TECHNICKÝCH OBORŮ

ČÁST - PROFESE:
D.2.5. - SO 4200 KABELOVÉ SDĚLOVACÍ ROZVODY

DOKUMENT - VÝKRES:
Situace

ČÍSLO ZAKÁZKY:	121
DATUM:	prosinec 2016
MĚŘÍTKO:	1:500
PARÉ:	1
ČÍSLO VÝKRESU:	D.2.5.b.01
REVIZE:	

...\CPTO_OK_4200_DPS_situace.dwg