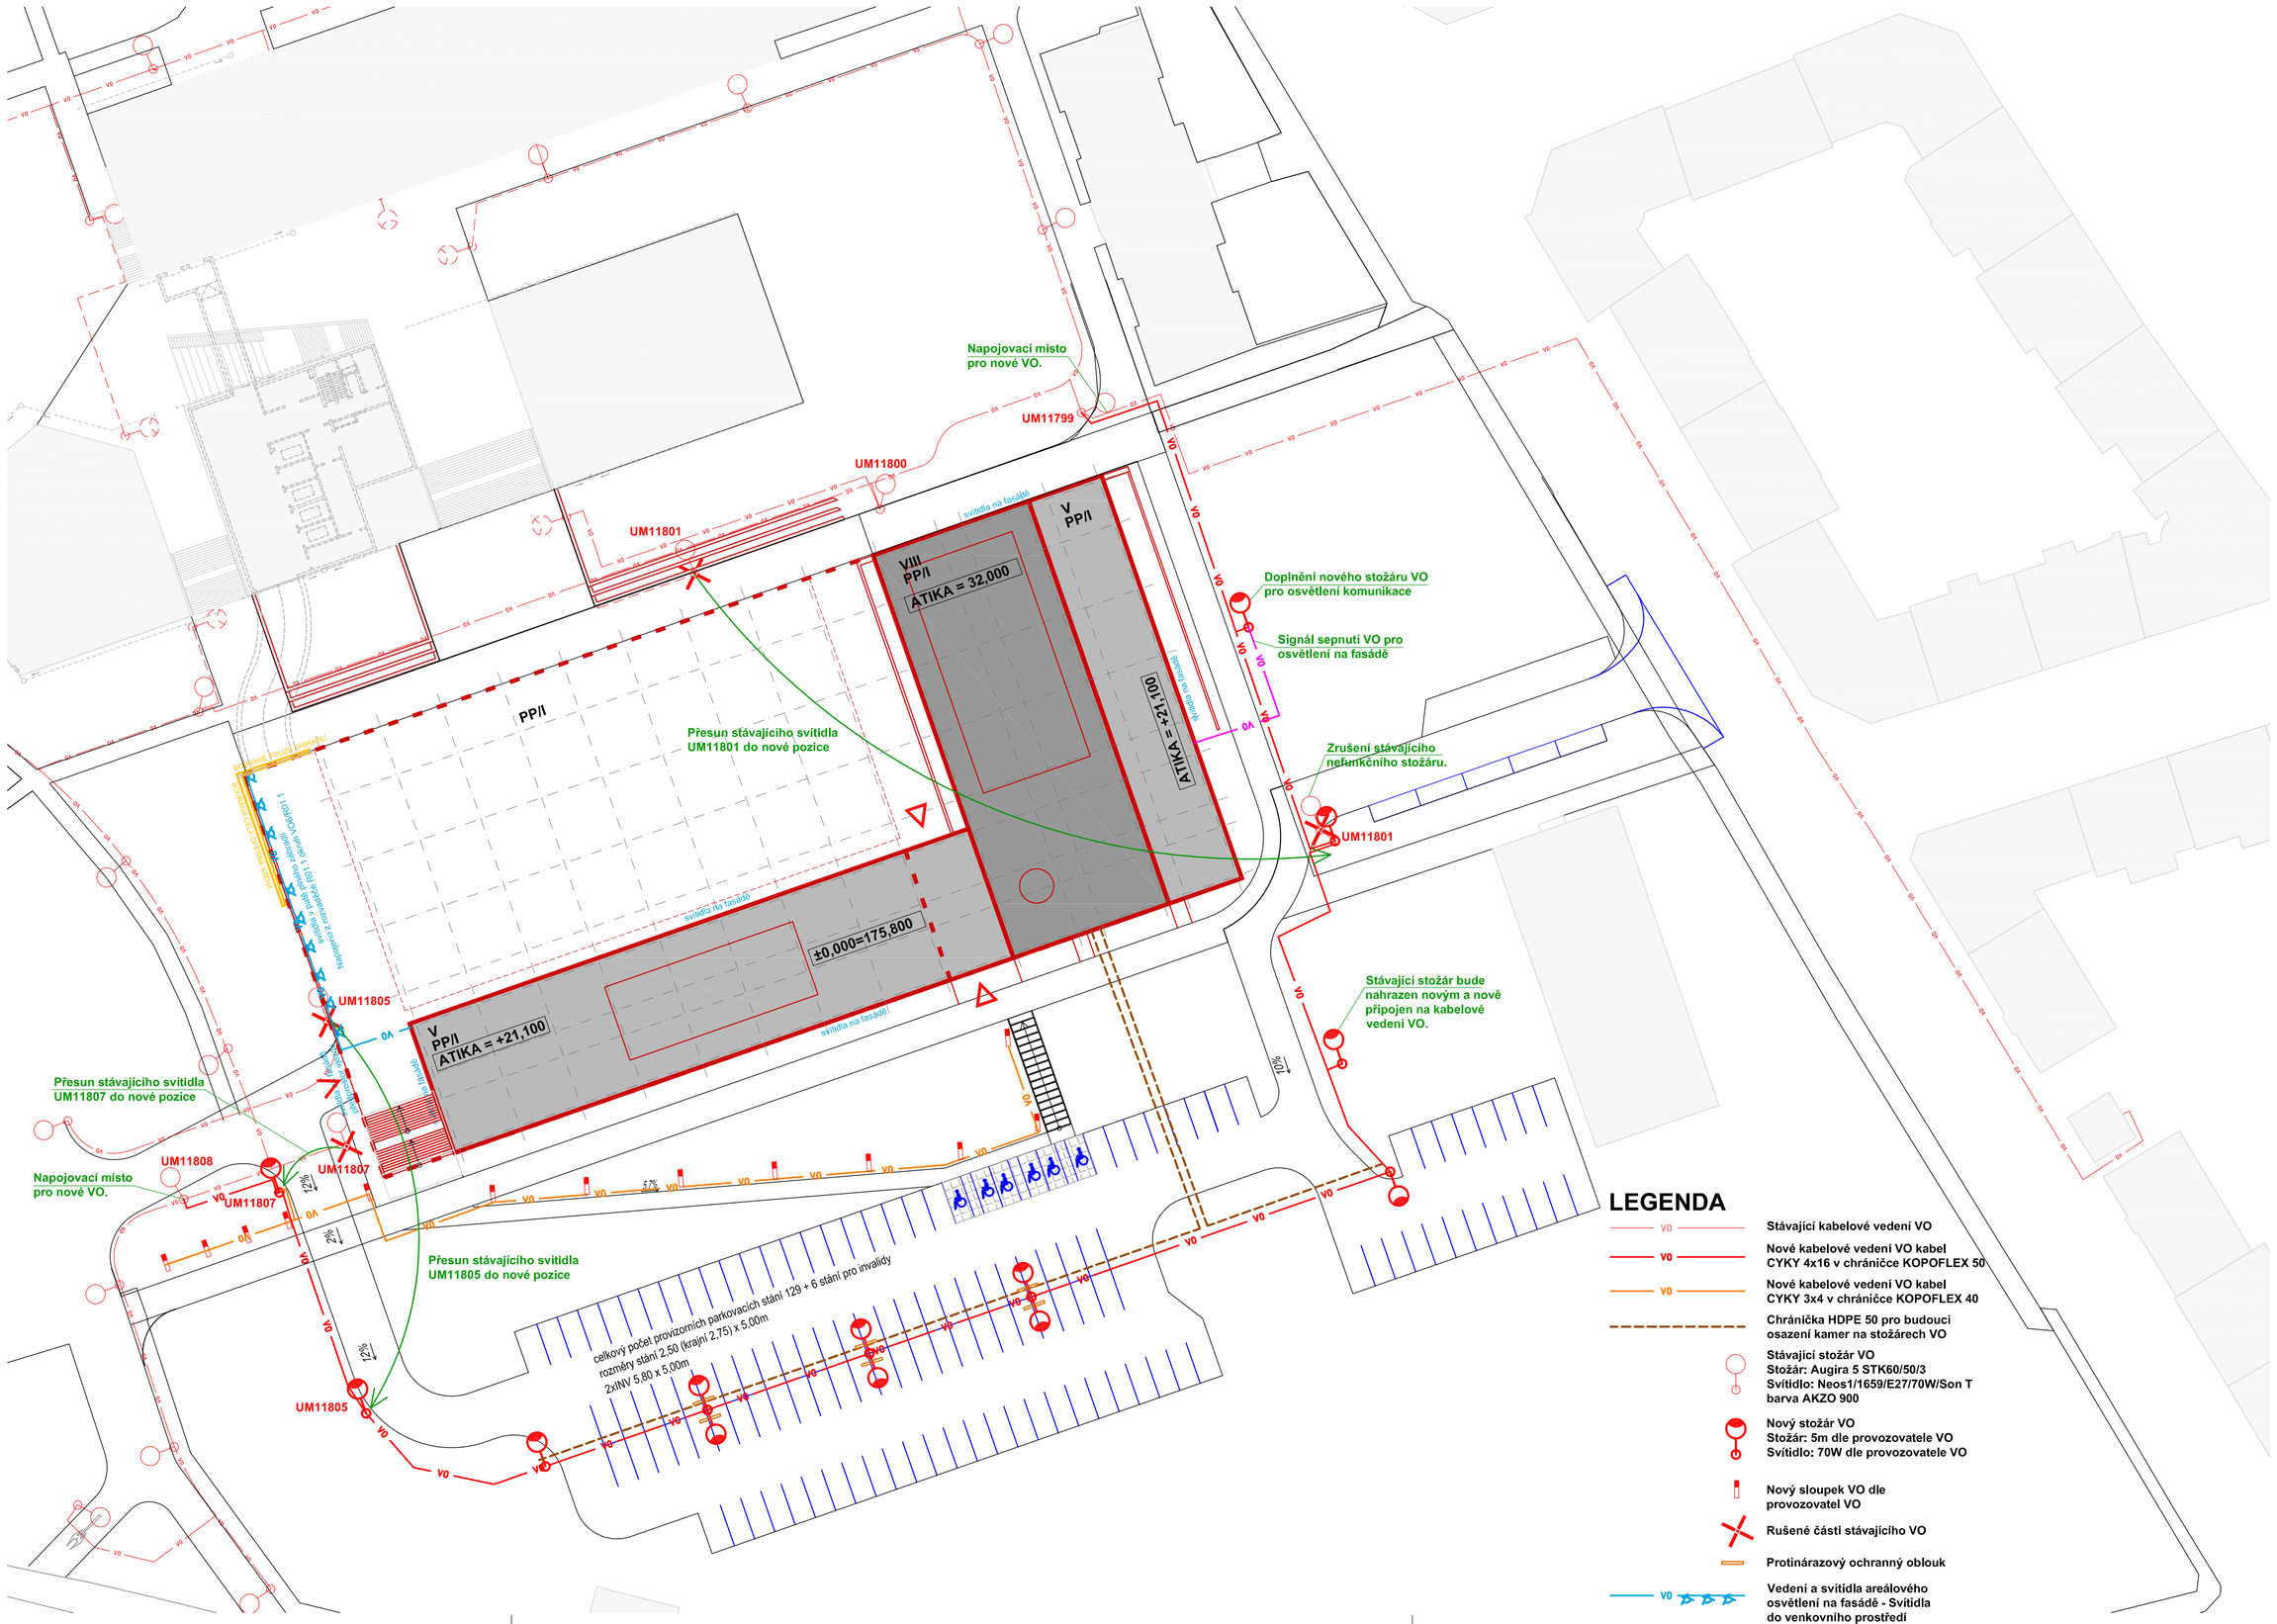

ŘEZ VÝKOPEM
VE VOLNÉM TERÉNU

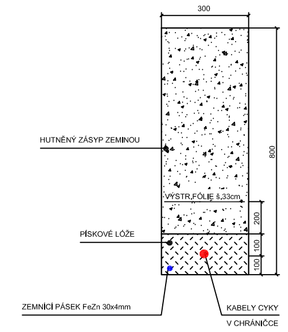

ŘEZ VÝKOPEM
POD KOMUNIKACÍ

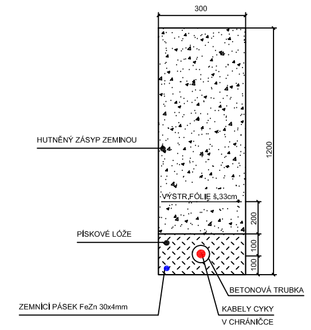

±0,000 = 175,800
Souřadný systém: JTSK
Výškový systém: BpV

KOOPERACE VE SPEC. PROFESI			EI-PROJEKT s.r.o.
D.2.4 - SO 4100 AREÁLOVÉ OSVĚTLENÍ			Nemanická 14/440
ZODP. INŽENÝR PROJEKTU	VEDOUCÍ PROJEKTU	ZPRACOVAL	370 10. České Budějovice
Jitka Marková	Jitka marková	Michal Adensam, DiS.	tel.: 387 018 150
			linfo@eliprojekt.cz

EI-PROJEKT
projekce a inženýrská činnost elektro
Nemanická 14/440
370 10 České Budějovice
tel.: 387 018 150

Pelčák a partner, s.r.o., autor návrhu, projektu. Tento výkres požívá ochrany dle zákona č. 121/2000 Sb. Originál tohoto výkresu a návrh řešení na něm zobrazený jsou majetkem autora, společnosti. Pelčák a partner, s.r.o. Tento výkres nesmí být, vyjma zlejmého účelu, pro nějž byl pořízen, použitín a žádným jiným způsobem nerespektujícím ustanovení zákona č. 121/2000 Sb, nebo dohodu stavebníka a autora poskytnut žádné třetí osobě.

AUTOR:	VEDOUCÍ PROJEKTU:	VYPRACOVAL:	KONTROLA:
prof. Ing. arch. Petr Pelčák	Ing. arch. David Vahala		

PELČÁK A PARTNER
ARCHITEKTI
Pelčák a partner, s.r.o., Náměstí 28, třída 17, Brno 602 00 CZ
tel.:+420 545 215 138; www.pelcak.cz; info@pelcak.cz

STAVEBNÍK:	MÍSTO STAVBY:
UNIVERZITA JANA EVANGELISTY PURKYNĚ V ÚSTÍ NAD LABEM Pasteurova 1 Ústí nad Labem 400 96 Česká republika	Kampus UJEP Pasteurova 1 400 96 Ústí nad Labem

NÁZEV ZAKÁZKY:	ČÍSLO ZAKÁZKY:	116
CENTRUM PŘÍRODOVĚDNÝCH A TECHNICKÝCH OBORŮ (CPTO) kl. č. EDS: 133021W002203	DATUM:	prosinec 2016
STUPEŇ PROJEKTOVÉ DOKUMENTACE: DOKUMENTACE PRO PROVEDENÍ STAVBY	MĚŘÍTKO:	1:500
OBJEKT: SO 4100 AREÁLOVÉ OSVĚTLENÍ	PARÉ:	
ČÁST - PROFESE: D.2.4 - AREÁLOVÉ OSVĚTLENÍ		
DOKUMENT - VÝKRES: SITUACE	ČÍSLO VÝKRESU: D.2.4.b.01	REVIZE: