



PODÉLNÝ PROFIL: KOMUNIKACE K2

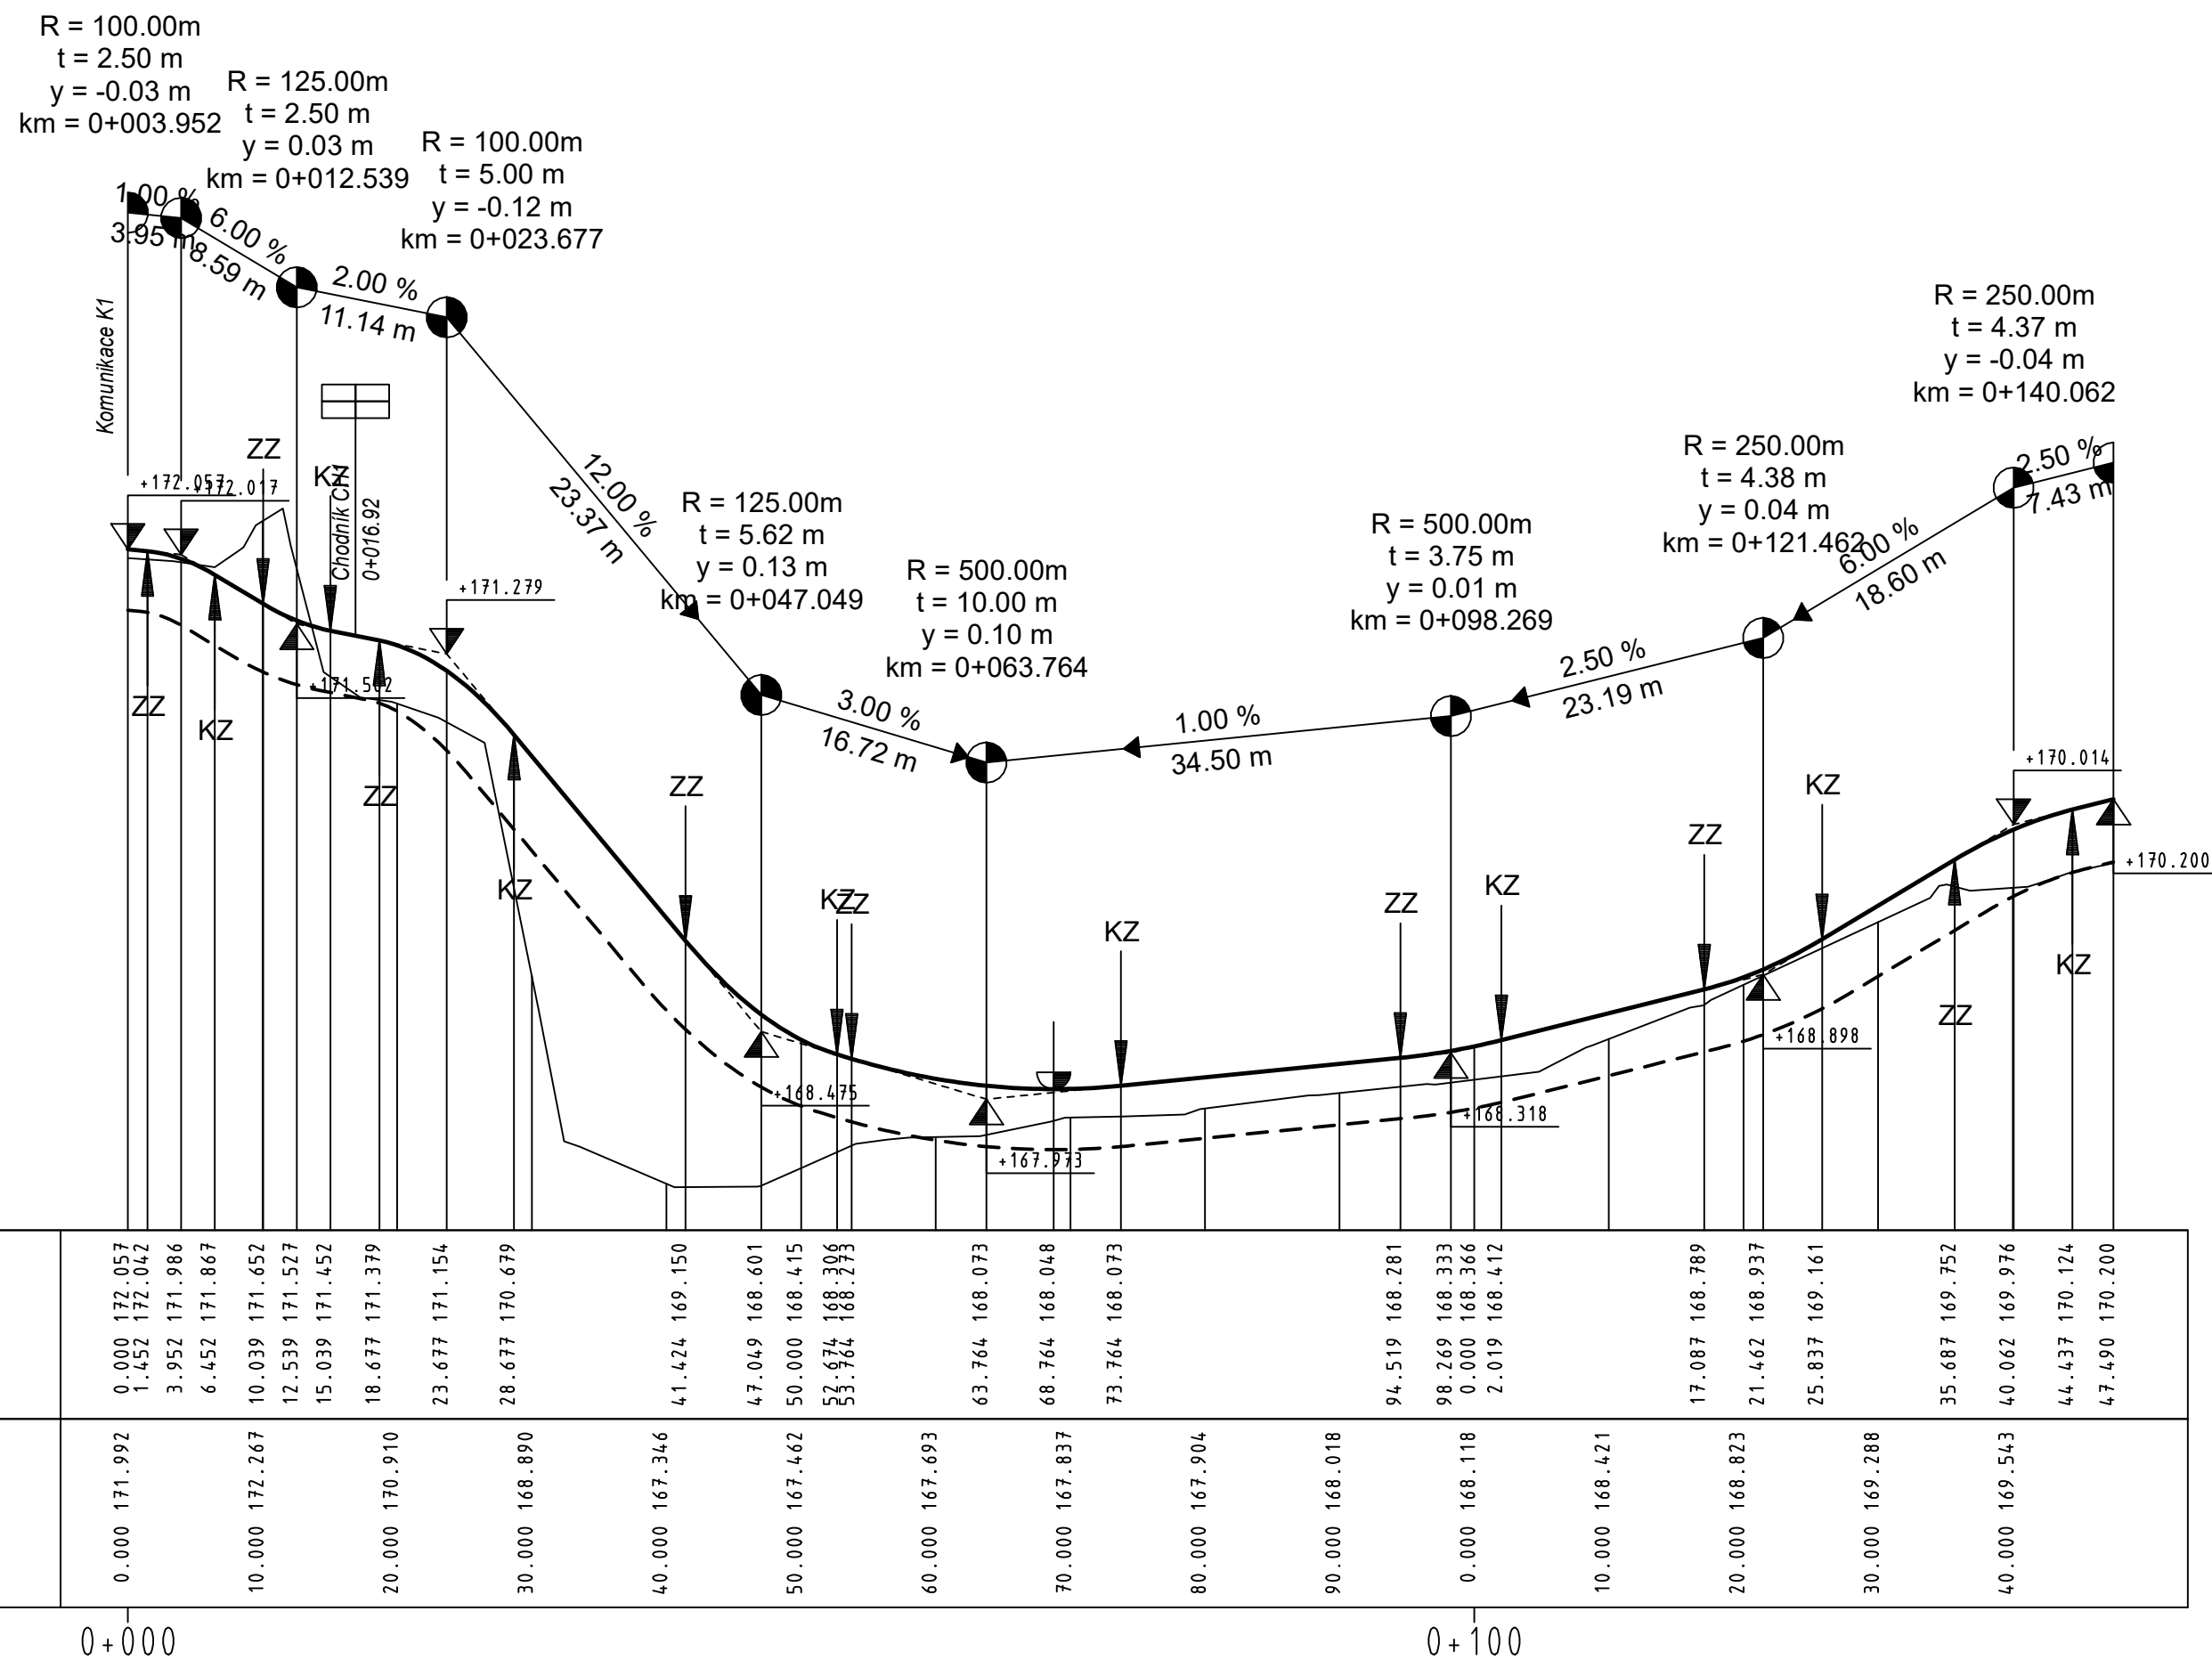

±0,000 = 175,800
Souřadný systém: JTSK
Výškový systém: BpV

KOOPERACE VE SPEC. PROFESI D.1.5 - DOPRAVA - KOMUNIKACE A ZPEVNĚNÉ PLOCHY			Vin Consult s.r.o. Jeremenkova 763/88 140 00 Praha 4 tel.: (+420) 244 104 010 E-mail: vin@vinconsult.cz	 Inženýrská projektová kancelář
ZODP. INŽENÝR PROJEKTU	VEDOUcí PROJEKTU	ZPRACOVAL		
Ing. Jiří Biegl	Ing. Jan Hradil Ph.D.	Ing. Jan Lorenc		
<p>Pelčák a partner, s.r.o., autor návrhu, projektu. Tento výkres požívá ochrany dle zákona č. 121/2000 Sb. Originál tohoto výkresu a návrh řešení na něm zobrazený jsou majetkem autora, společnosti Pelčák a partner, s.r.o. Tento výkres nesmí být, výjima zřejmého účelu, pro nějž byl pořízen, používán a žádným jiným způsobem nerespekujícími ustanovení zákona č. 121/2000 Sb. nebo dohodu stavebníka a autora poskytnut žádné třetí osobě.</p>				
AUTOR:	VEDOUcí PROJEKTU:	VYPRACOVAL:	KONTROLA:	PELČÁK A PARTNER ARCHITEKTI Pelčák a partner, s.r.o., Náměstí 28. října 17, Brno 602 00 CZ tel.: +420 545 215 138; www.pelcak.cz; info@pelcak.cz
prof. Ing. arch. Petr Pelčák	Ing. arch. David Vahala			
STAVEBNÍK:		MÍSTO STAVBY:		
UNIVERZITA JANA EVANGELISTY PURKYNĚ V ÚSTÍ NAD LABEM Pasturova 1 Ústí nad Labem 400 96 Česká republika		Kampus UJEP Pasturova 1 400 96 Ústí nad Labem		
NÁZEV ZAKÁZKY:			ČÍSLO ZAKÁZKY:	116
CENTRUM PŘÍRODOVĚDNÝCH A TECHNICKÝCH OBORŮ (CPTO) id. č. EDS: 133D21W002203			DATUM:	prosinec 2016
STUPEŇ PROJEKTOVÉ DOKUMENTACE: DOKUMENTACE PRO PROVEDENÍ STAVBY			MĚŘÍTKO:	1:500/50
OBJEKT: SOUBOR OBJEKTŮ			PARÉ:	
ČÁST - PROFESE: D.1.5 - DOPRAVA - KOMUNIKACE A ZPEVNĚNÉ PLOCHY				
DOKUMENT - VÝKRES:			ČÍSLO VÝKRESU:	REVIZE:
PODÉLNÝ PROFIL - KOMUNIKACE K2			D.1.5.b.05	