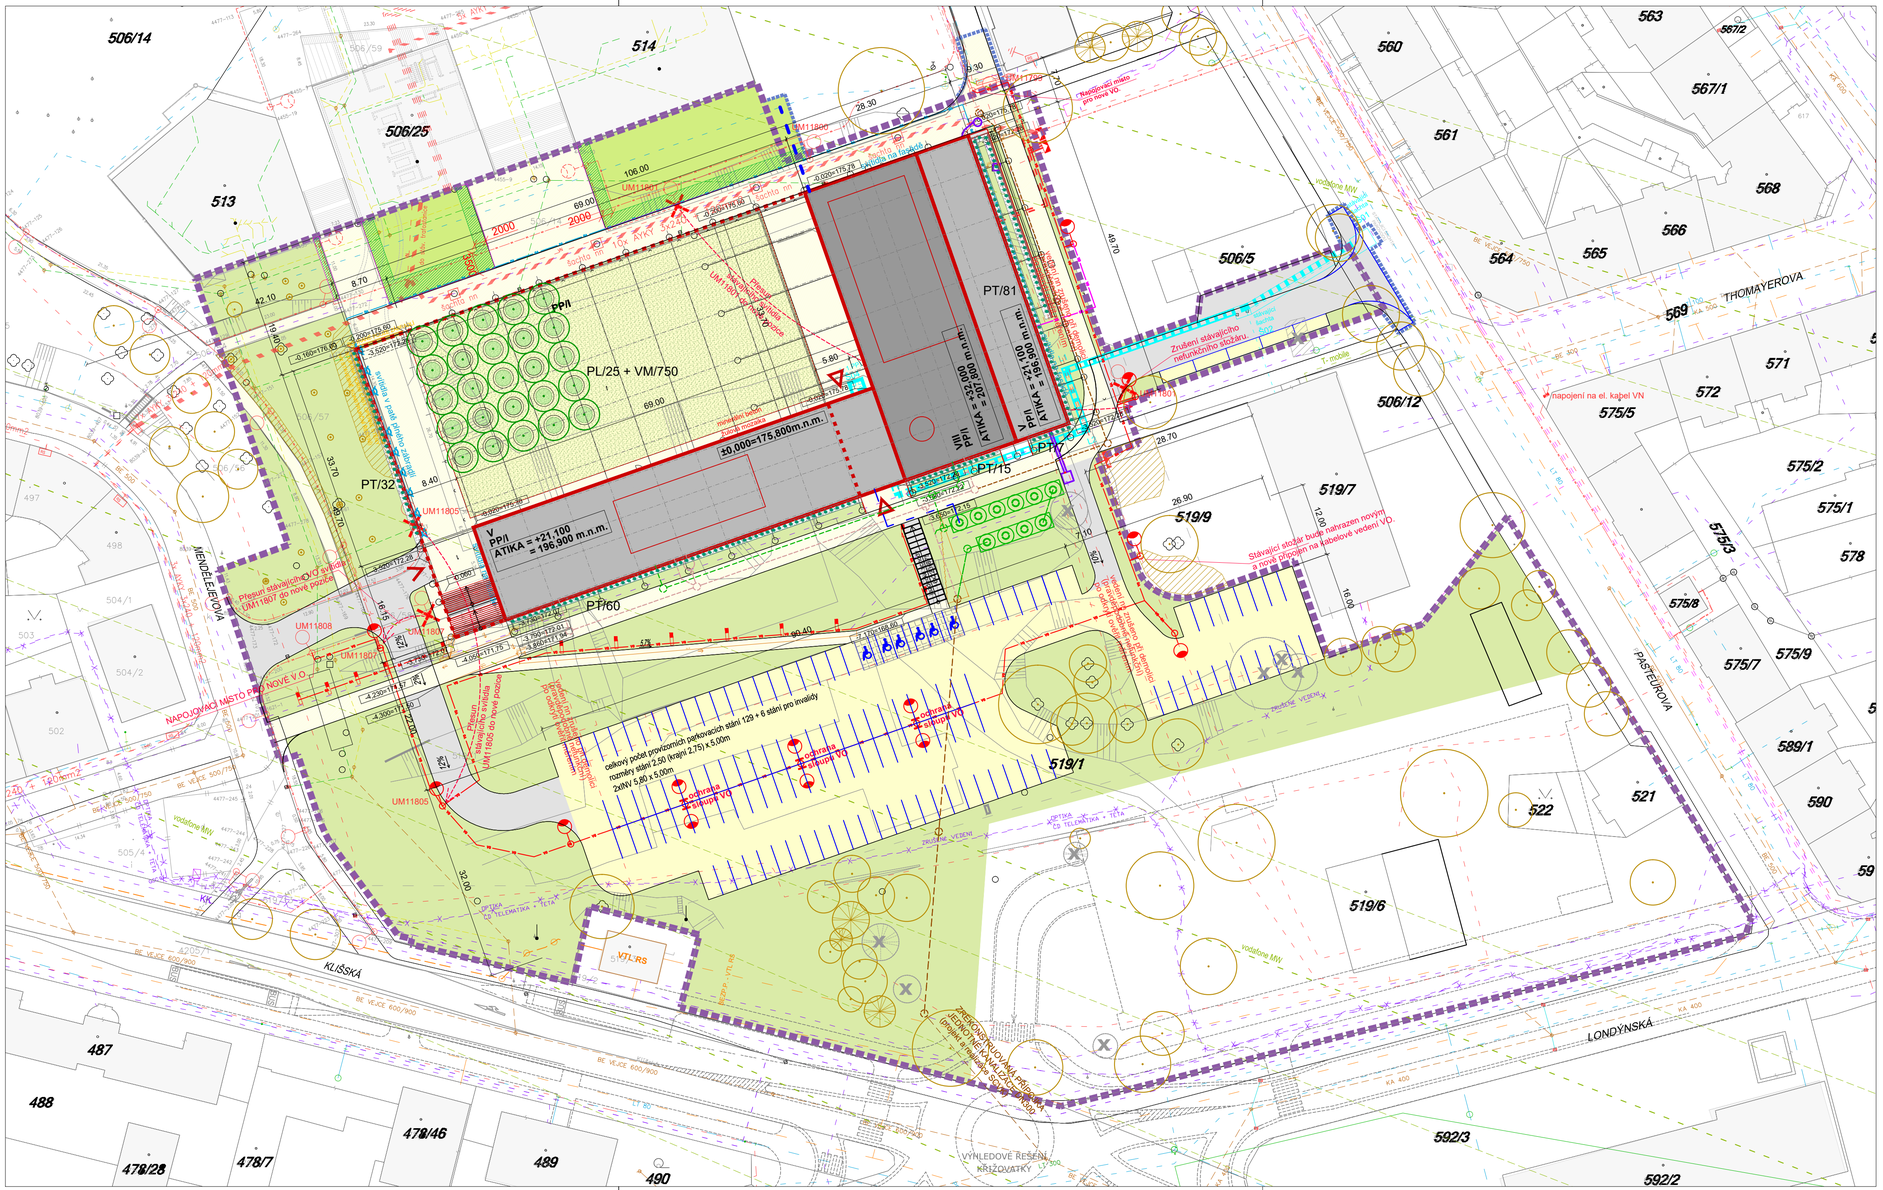
PL/25 + VM/750
PP/I
ATTIKA = +21,100 = 196,900 m.n.m.
PT/81
PT/7
PT/15
PT/60
PT/32
±0,000=175,800m.n.m.
Přesun stávajícího VO sloupu UM11807 do nové pozice
NOVÉ V.O.
NAPOJOVACÍ MÍSTO PRO VN
Přesun stávajícího VO sloupu UM11805 do nové pozice
Zrušení stávajícího nefunkčního sloupu
Stávající stožár bude nahrazen novým s novým připojením na kabelové vedení VO.
Napojení na el. kabel VN
Přesun stávajícího VO sloupu UM11806 do nové pozice
Přesun stávajícího VO sloupu UM11804 do nové pozice
Nové VO
Nové VO na fasádě
Nové VO na fasádě
Nové VO na fasádě