


PODÉLNÝ PROFIL: KOMUNIKACE K1

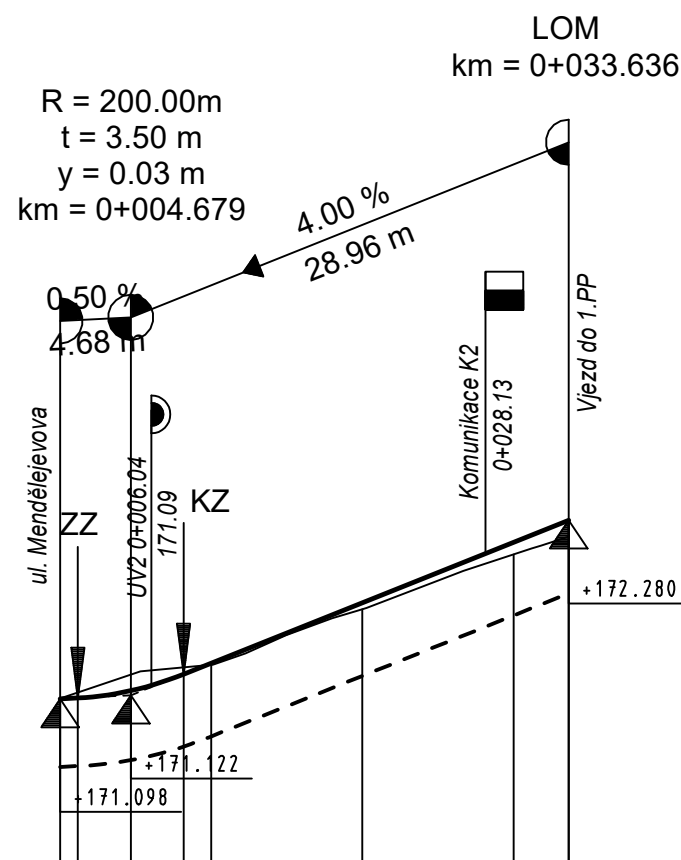

MĚŘÍTKO 1:500/50

Bpv 170.00

KÓTY NIVELETY	0.000 171.098 1.179 171.104 4.679 171.152 8.179 171.262 33.636 172.280
KÓTY TERÉNU	0.000 171.098 10.000 171.324 20.000 171.691 30.000 172.053

STANIČENÍ

$$0 + \overset{1}{0}00$$


0+000.000

0+033.636

SMĚROVÉ POMĚRY

$$\frac{R=\infty}{O=33.64}$$

±0,000 =	175,800
Souřadný systém:	JTSK
Výškový systém:	BpV

KOOPERACE VE SPEC. PROFESI D.1.5 - DOPRAVA - KOMUNIKACE A ZPEVNĚNÉ PLOCHY			Vin Consult s.r.o. Jeremenkova 763/88		
ZODP. INŽENÝR PROJEKTU	VEDOUČÍ PROJEKTU	ZPRACOVAL	140 00 Praha 4		
Ing. Jiří Biegl	Ing. Jan Hradil Ph.D.	Ing. Jan Lorenc	tel.: (+420) 244 104 010		
			E-mail: vin@vinconsult.cz		
<p>Pelčák a partner, s.r.o., autor návrhu, projektu. Tento výkres požívá ochrany dle zákona č. 121/2000 Sb. Originál tohoto výkresu a návrh řešení na něm zobrazený jsou majetkem autora, společnosti Pelčák a partner, s.r.o. Tento výkres nesmí být, vyjma zřejmého účelu, pro nějž byl pořízen, používán a žádným jiným způsobem nerespektujícím ustanovení zákona č. 121/2000 Sb. nebo dohodu stavebníka a autora poskytnut žádné třetí osobě.</p>					
AUTOR:	VEDOUČÍ PROJEKTU:	VYPRACOVAL:	KONTROLA:	PELČÁK A PARTNER ARCHITEKTI Pelčák a partner, s.r.o., Náměstí 28. října 17, Brno 602 00 CZ tel.: +420 545 215 138; www.pelcak.cz; info@pelcak.cz	
prof. Ing. arch. Petr Pelčák	Ing. arch. David Vahala				
STAVEBNÍK:		MÍSTO STAVBY:			
UNIVERZITA JANA EVANGELISTY PURKYNĚ V ÚSTÍ NAD LABEM Pasteurova 1 Ústí nad Labem 400 96 Česká republika		Kampus UJEP Pasteurova 1 400 96 Ústí nad Labem			
NÁZEV ZAKÁZKY:				ČÍSLO ZAKÁZKY:	116
				DATUM:	prosinec 2016
CENTRUM PŘÍRODOVĚDNÝCH A TECHNICKÝCH OBORŮ (CPTO) id. č. EDS: 133D21W002203				MĚŘÍTKO:	1:500/50
STUPEŇ PROJEKTOVÉ DOKUMENTACE: DOKUMENTACE PRO PROVEDENÍ STAVBY				PARÉ:	
OBJEKT: SOUBOR OBJEKTŮ					
ČÁST - PROFESE: D.1.5 - DOPRAVA - KOMUNIKACE A ZPEVNĚNÉ PLOCHY					
DOKUMENT - VÝKRES:				ČÍSLO VÝKRESU:	REVIZE:
PODÉLNÝ PROFIL - KOMUNIKACE K1				D.1.5.b.04	