


ŘEZ A - A'

M 1:10

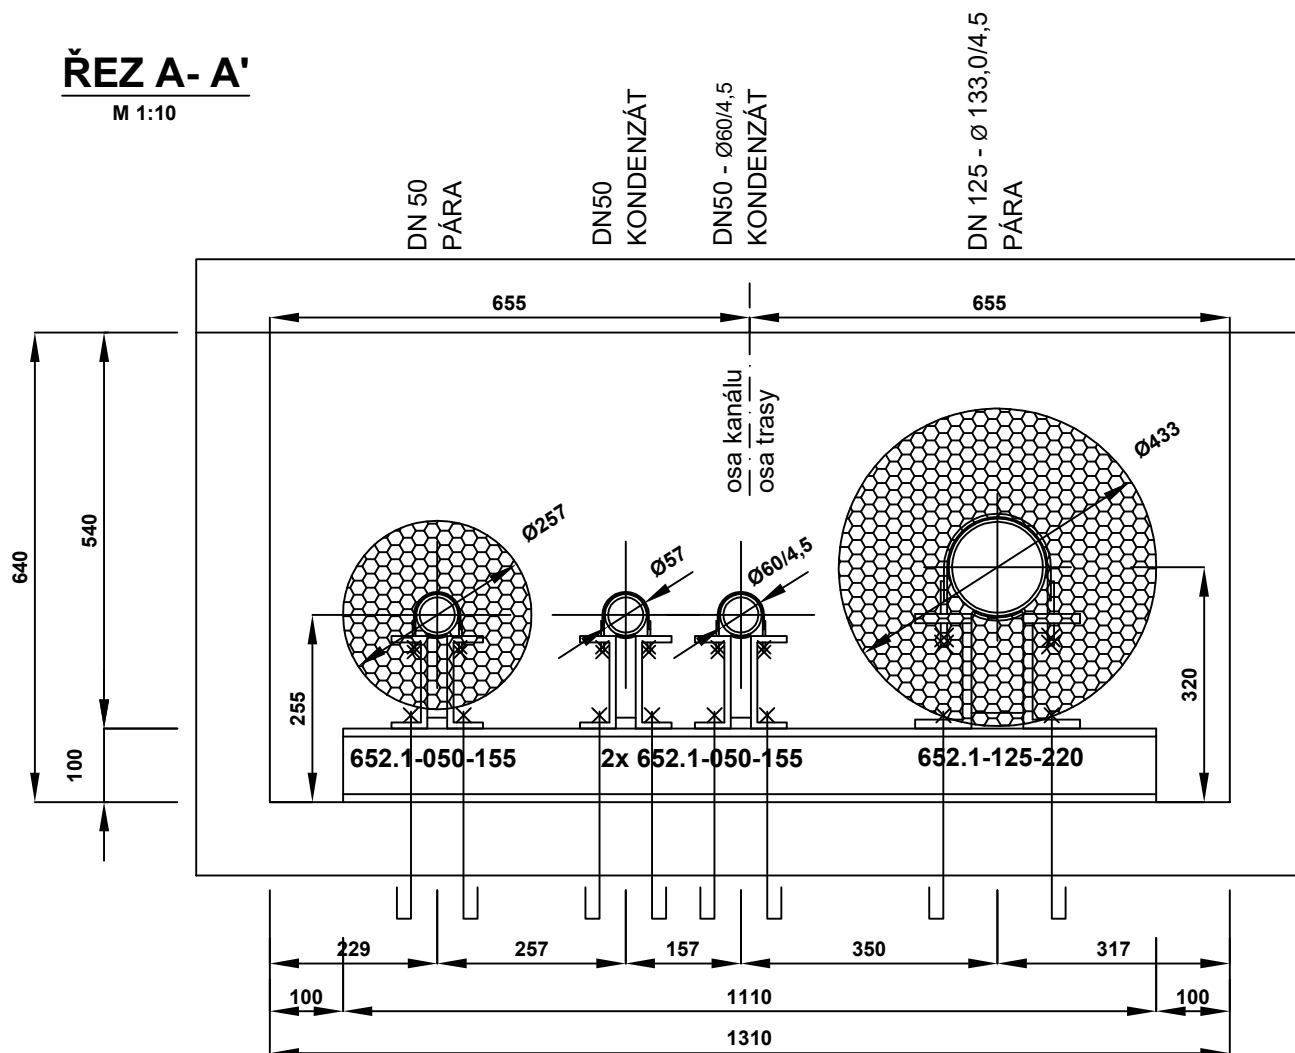

KOOPERACE VE SPEC. PROFESI D.2.2 - SO 3500 PŘÍPOJKA PAROVODU			KTS-CZ, s.r.o. Závodu míru 578/5	KTS-CZ s.r.o. Závodu míru 578/5, 360 17 K. Vary tel./fax: 353 505 025 e-mail: kts-cz@kts-cz.cz
ZODP. INŽENÝR PROJEKTU	VEDOUČÍ PROJEKTU	ZPRACOVAL	360 17 Karlovy Vary	
Ing. Ondřej Košina	Ing. Ondřej Košina	R.Duchoň	tel.: 353 505 025	
			kts-cz@kts-cz.cz	
<p>Pelčák a partner, s.r.o., autor návrhu, projektu. Tento výkres požívá ochrany dle zákona č. 121/2000 Sb. Originál tohoto výkresu a návrh řešení na něm zobrazený jsou majetkem autora, společnosti Pelčák a partner, s.r.o. Tento výkres nesmí být, výjma zřejmého účelu, pro nějž byl pořízen, používán a žádným jiným způsobem nerespektujícím ustanovení zákona č. 121/2000 Sb. nebo dohodu stavebníka a autora poskytnut žádné třetí osobě.</p>				
AUTOR:	VEDOUČÍ PROJEKTU:	VYPRACOVAL:	KONTROLA:	PELČÁK A PARTNER ARCHITEKTI <p>Pelčák a partner, s.r.o., Náměstí 28. října 17, Brno 602 00 CZ tel.:+420 545 215 138; www.pelcak.cz; info@pelcak.cz</p>
prof. Ing. arch. Petr Pelčák	Ing. arch. David Vahala			
STAVEBNÍK: UNIVERZITA JANA EVANGELISTY PURKYNĚ V ÚSTÍ NAD LABEM Pasteurova 1 Ústí nad Labem 400 96 Česká republika		MÍSTO STAVBY: Kampus UJEP Pasteurova 1 400 96 Ústí nad Labem		
NÁZEV ZAKÁZKY: CENTRUM PŘÍRODOVĚDNÝCH A TECHNICKÝCH OBORŮ (CPTO) id. č. EDS: 133D21W002203				ČÍSLO ZAKÁZKY: 121
STUPEŇ PROJEKTOVÉ DOKUMENTACE: DOKUMENTACE PRO PROVEDENÍ STAVBY				DATUM: prosinec 2016
OBJEKT: SO 3500 - PŘÍPOJKA PAROVODU				MĚŘÍTKO: 1:10
ČÁST - PROFESIE: D.2.2 - PŘÍPOJKA PAROVODU - TRUBNÍ ČÁST				PARÉ:
DOKUMENT - VÝKRES: ŘEZ A- A' - PŘÍPOJKA PAROVODU - DN 125				ČÍSLO VÝKRESU: D.2.2.b.03 REVIZE: